RZUT PODDASZA. POZ. +9,75

1:100

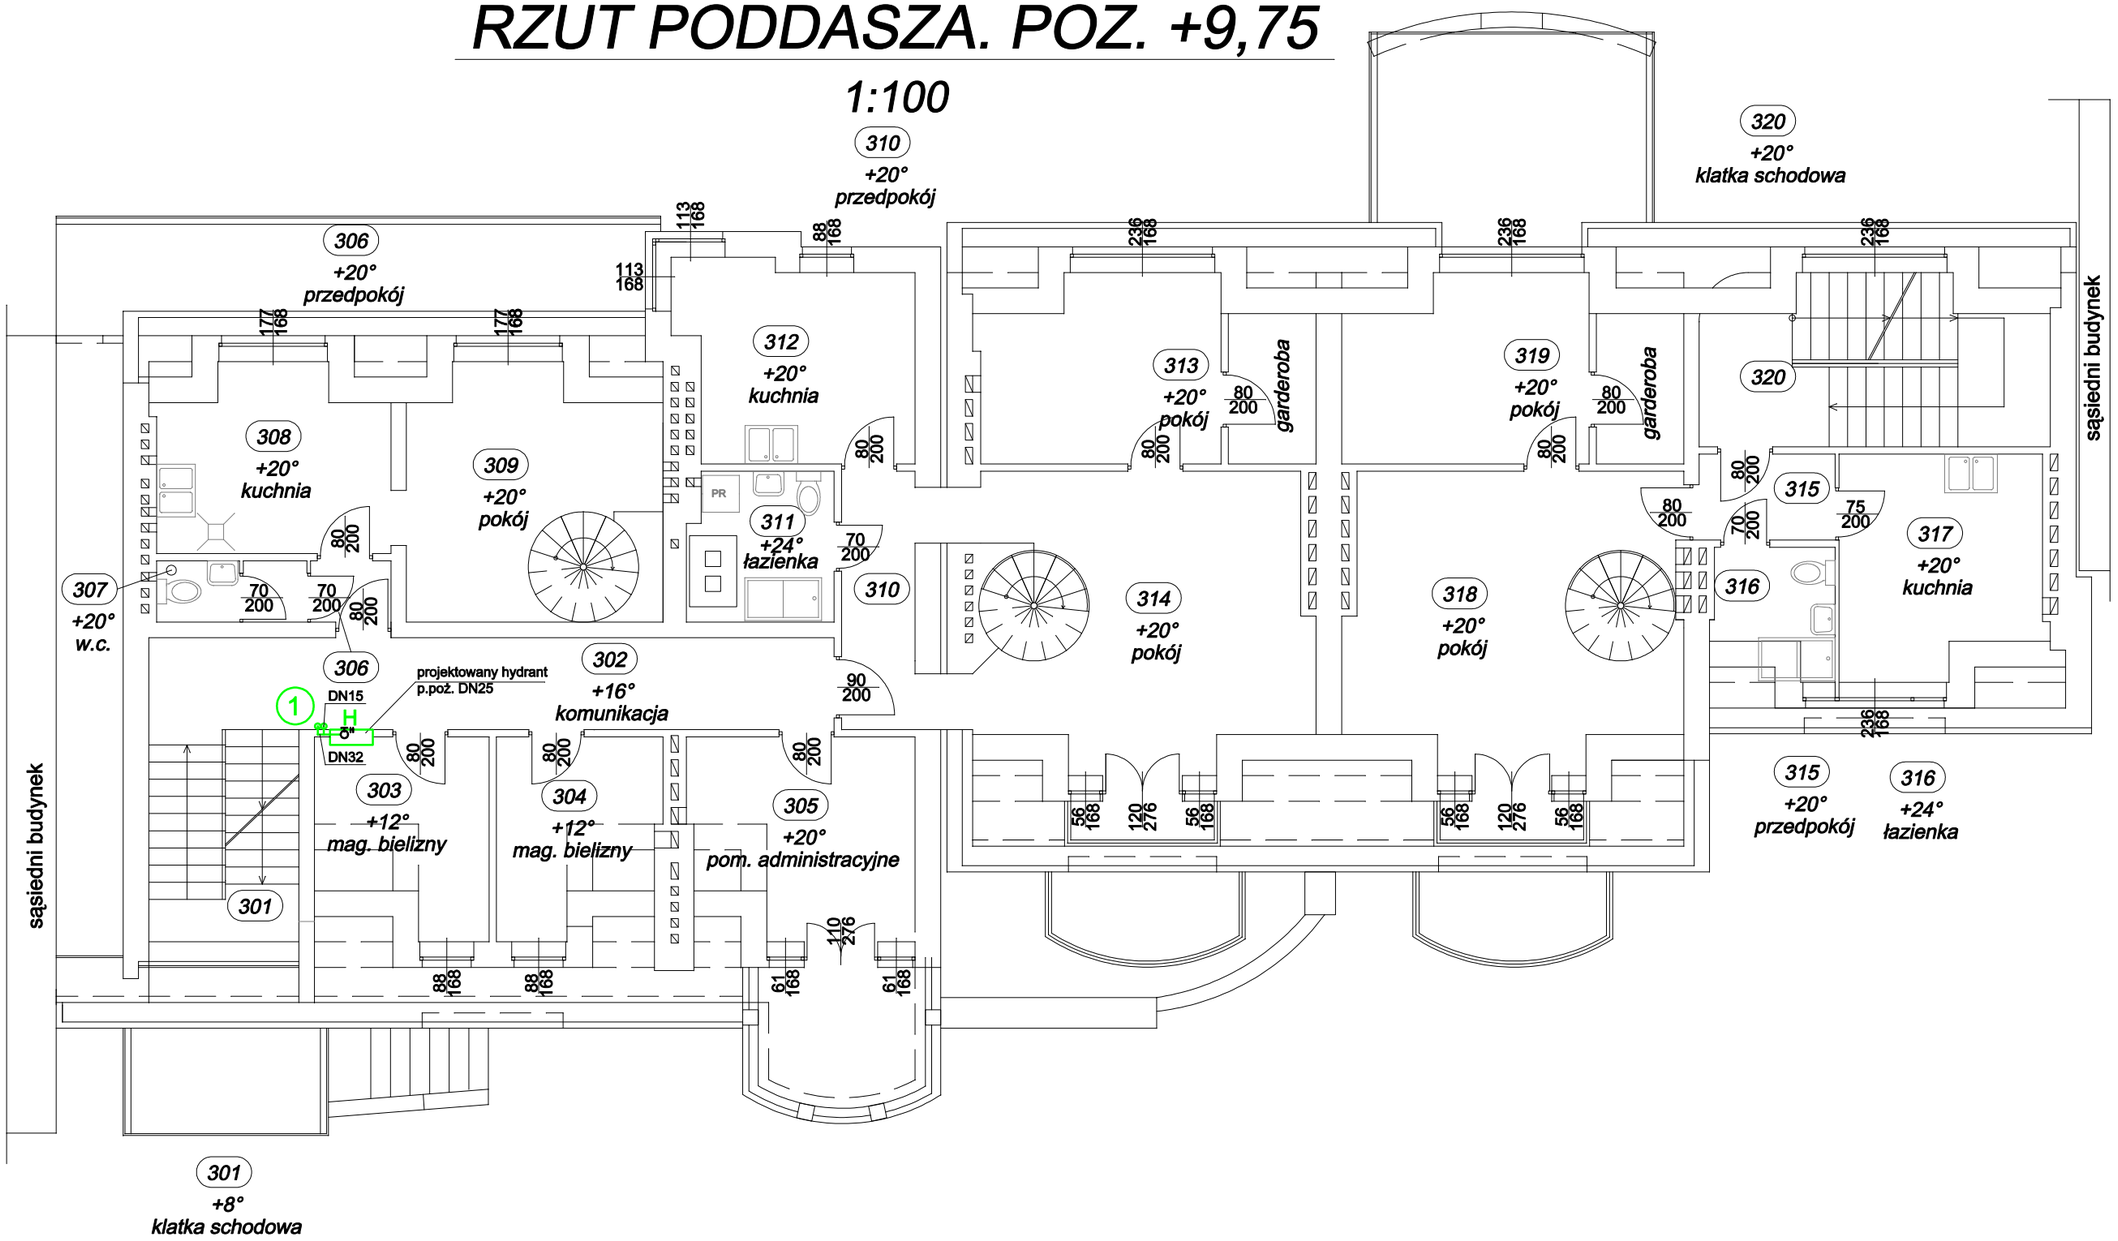

UWAGA
Na poddaszu należy zamontować dodatkowy hydrant p.poż. w pomieszczeniu komunikacji nr 302. W celu zapewnienia przepływu wody przez pion hydrantowy należy wyprowadzić przewód DN15 do najbliższego zbiornika płuczącego w pomieszczeniu w.c. nr 202 na drugim piętrze

Przedszkole Miejskie nr 1
42-500 Będzin, ul. Zawale 7