


RZUT PIĘTRA 1

1:100

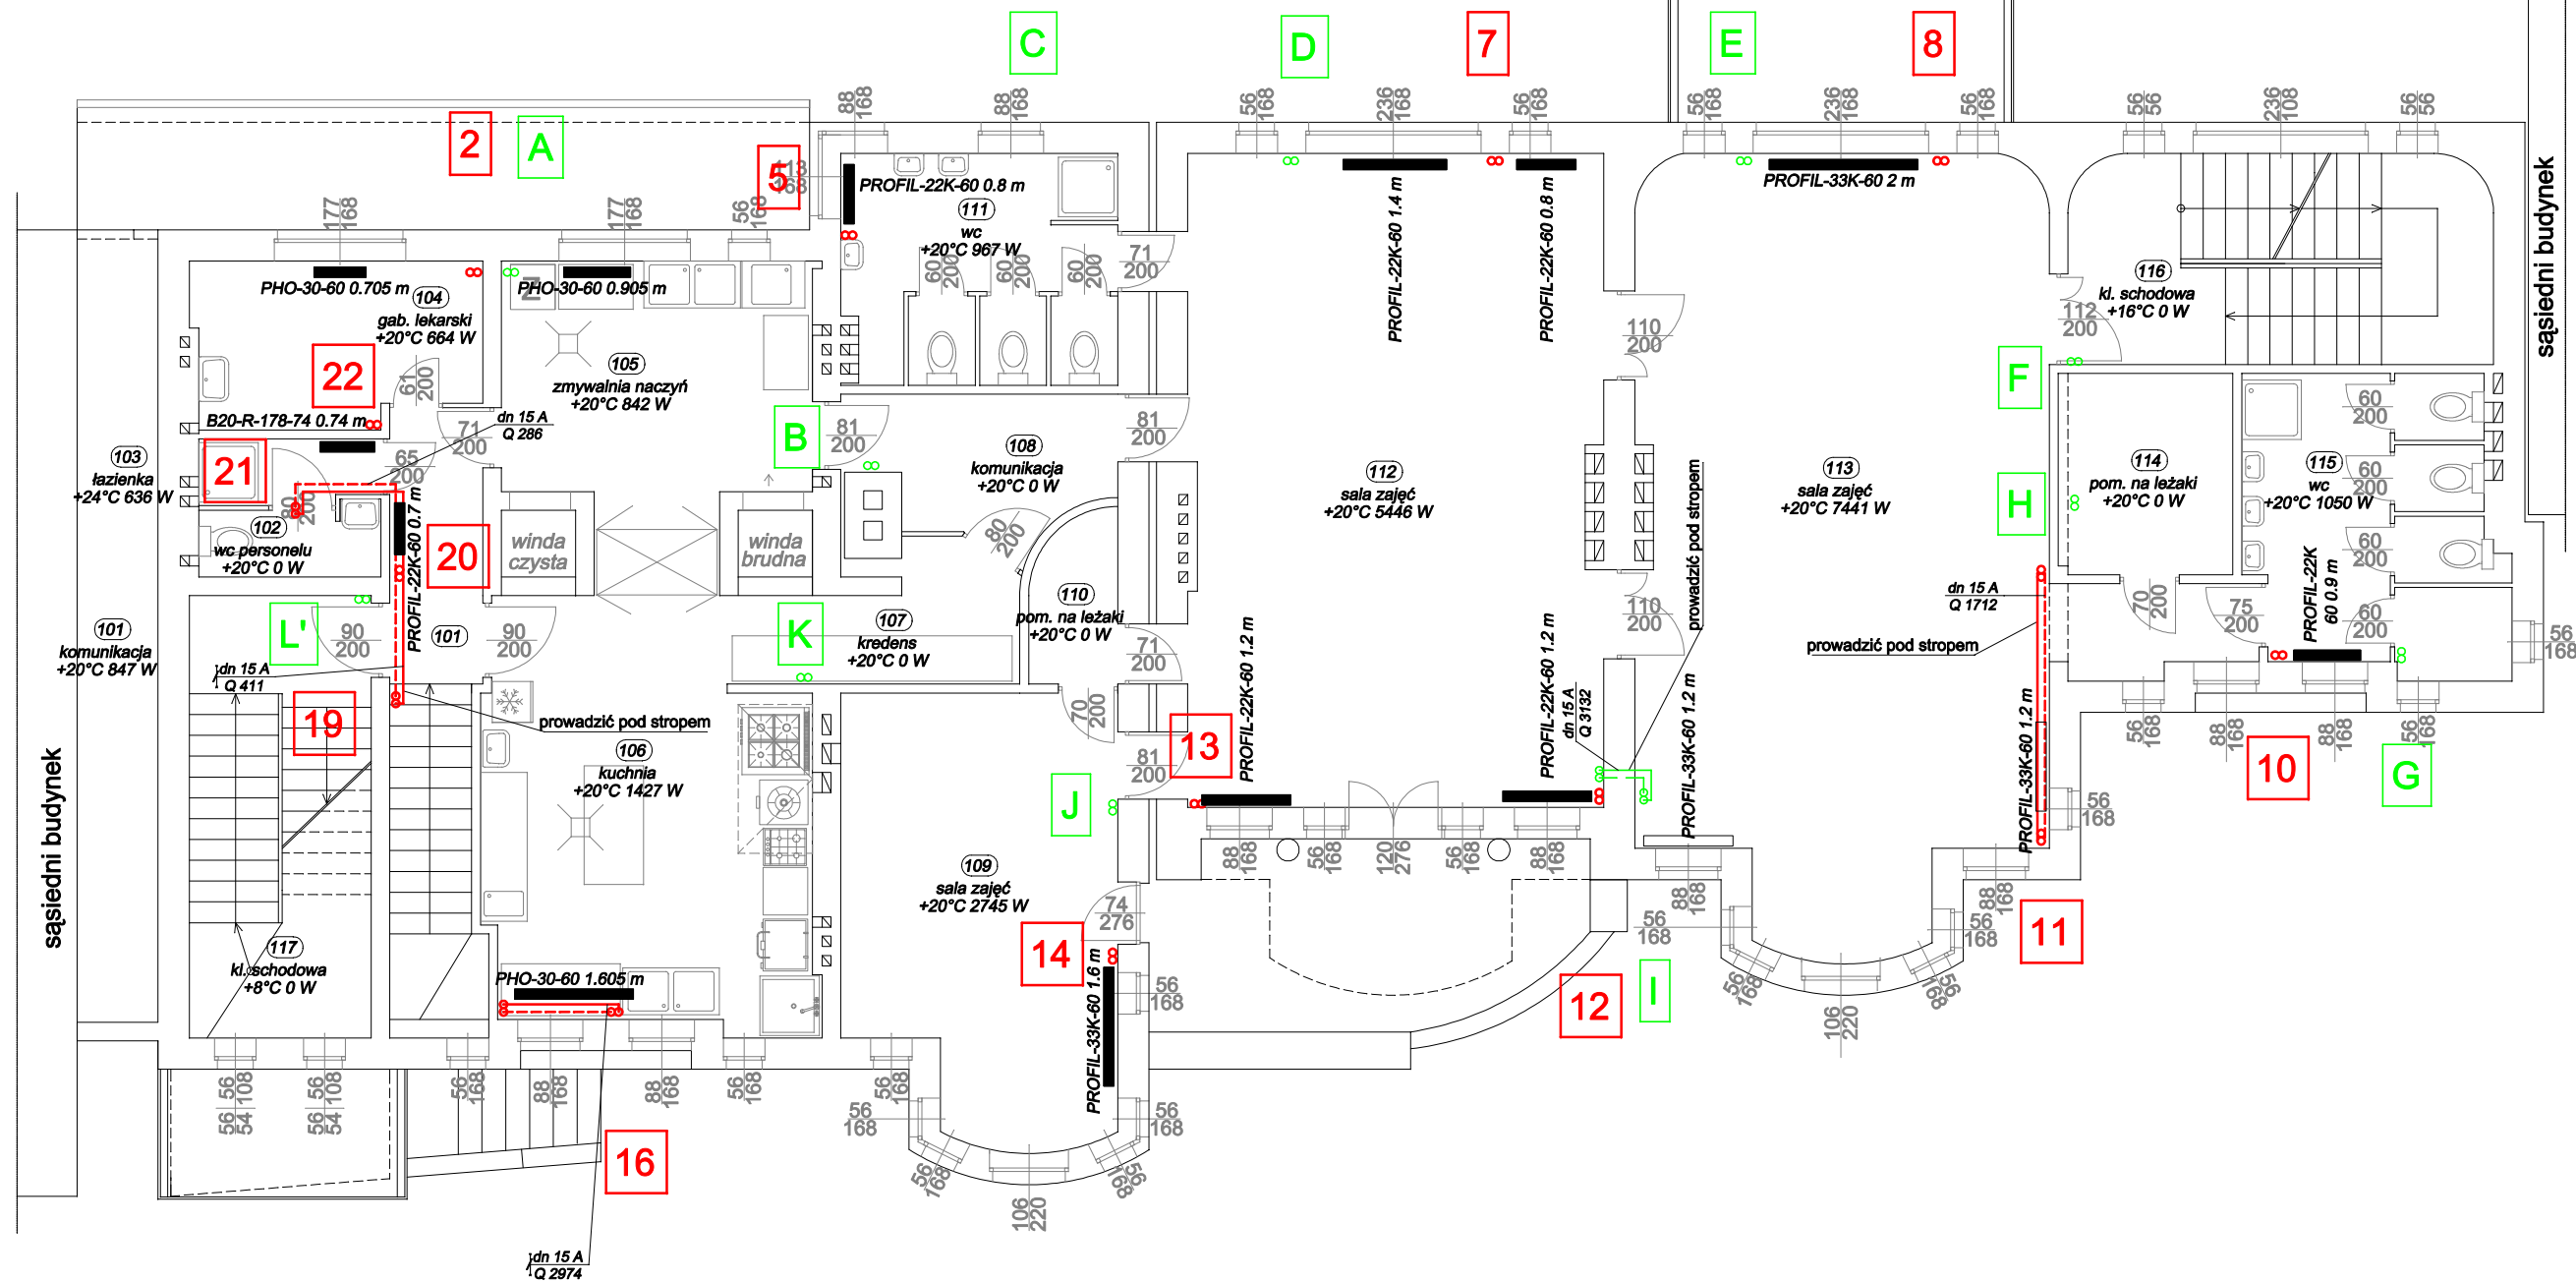

LEGENDA:

- 14 obieg przedszkola
- J obieg mieszkań

		"PRO-POMIAR" s.c. ul. Legionów 59, 42-200 Częstochowa tel. 34/ 361 61 35, e-mail: propomiar@interia.pl	
INWESTOR	Miasto Będzin 42-500 Będzin, ul. 11 Listopada 20		
ADRES BUDYNKU	Przedszkole Miejskie nr 1 42-500 Będzin, ul. Zawale 7		
NAZWA OPRACOWANIA	Przebudowa kotłowni, instalacji gazu i instalacji centralnego ogrzewania		
PRZEDMIOT RYSUNKU	RZUT PIĘTRA 1. INSTALACJA C.O.	SKALA	RYS.
OPRACOWAŁ	mgr inż. MAREK NORBERCIAK	03.2012	8
PROJEKTOWAŁ	mgr inż. JUSTYNA MIREK upr. Bud. Nr SLK/1457/PWOS/06	03.2012	
SPRAWDZIŁ	mgr inż. ELŻBIETA WIŚNIEWSKA upr. Bud. Nr UAN-VIII/83861/11/87	03.2012	