



# RZUT KOTŁOWNI

## 1:25

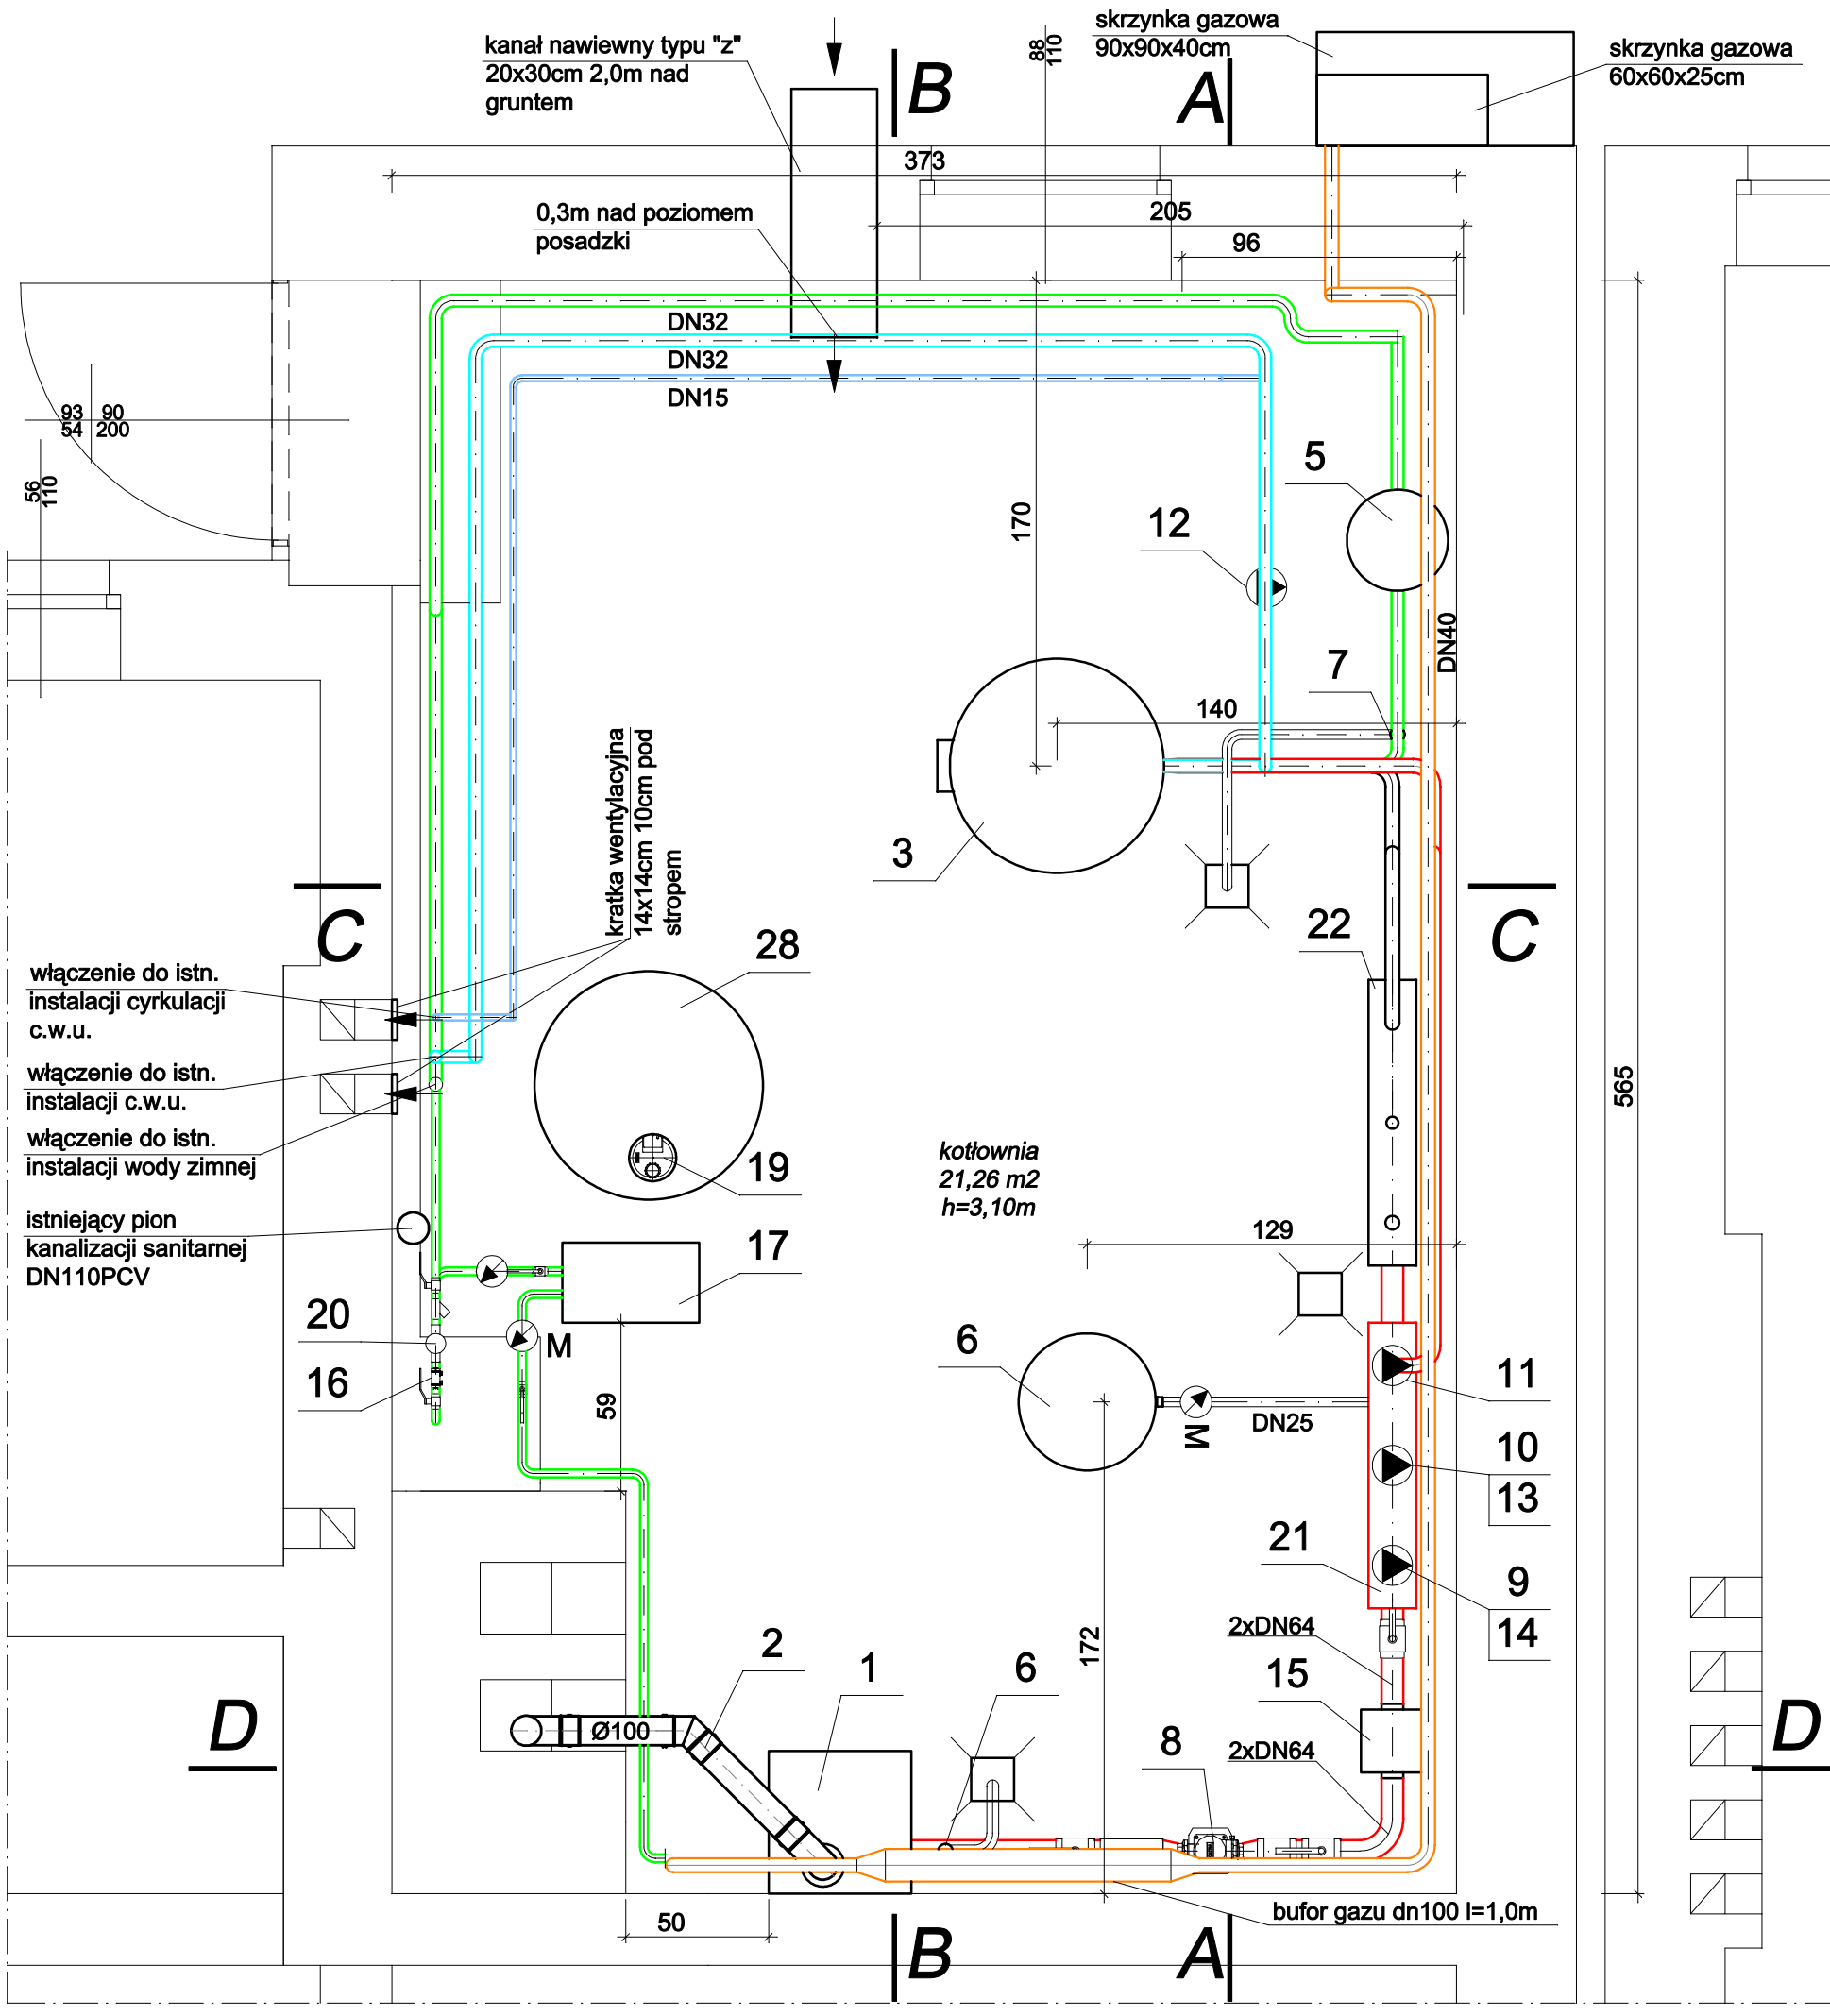

- LEGENDA**
- zasilanie
  - - - powrót
  - gaz - projektowany
  - - - gaz - istniejący
  - woda zimna - projektowana
  - - - woda ciepła - projektowana
  - cyrkulacja c.w.u. - projektowana
  - - - przewody zabezpieczające

 <p>"PRO-POMIAR" s.c. ul. Legionów 59, 42-200 Częstochowa tel. 34/ 361 61 35, e-mail: propomiar@interia.pl</p>	
INWESTOR	Miasto Będzin 42-500 Będzin, ul. 11 Listopada 20
ADRES BUDYNKU	Przedszkole Miejskie nr 1 42-500 Będzin, ul. Zawale 7
NAZWA OPRACOWANIA	Przebudowa kotłowni, instalacji gazu i instalacji centralnego ogrzewania
PRZEDMIOT RYSUNKU	RZUT KOTŁOWNI
OPRACOWAŁ	mgr inż. MAREK NORBERCIAK
PROJEKTOWAŁ	mgr inż. JUSTYNA MIREK upr. Bud. Nr SLK/1457/PWOS/06
SPRAWDZIŁ	mgr inż. ELŻBIETA WIŚNIEWSKA upr. Bud. Nr UAN-VIII/83861/11/87
	SKALA RYS. 1:25
	RYS. 2