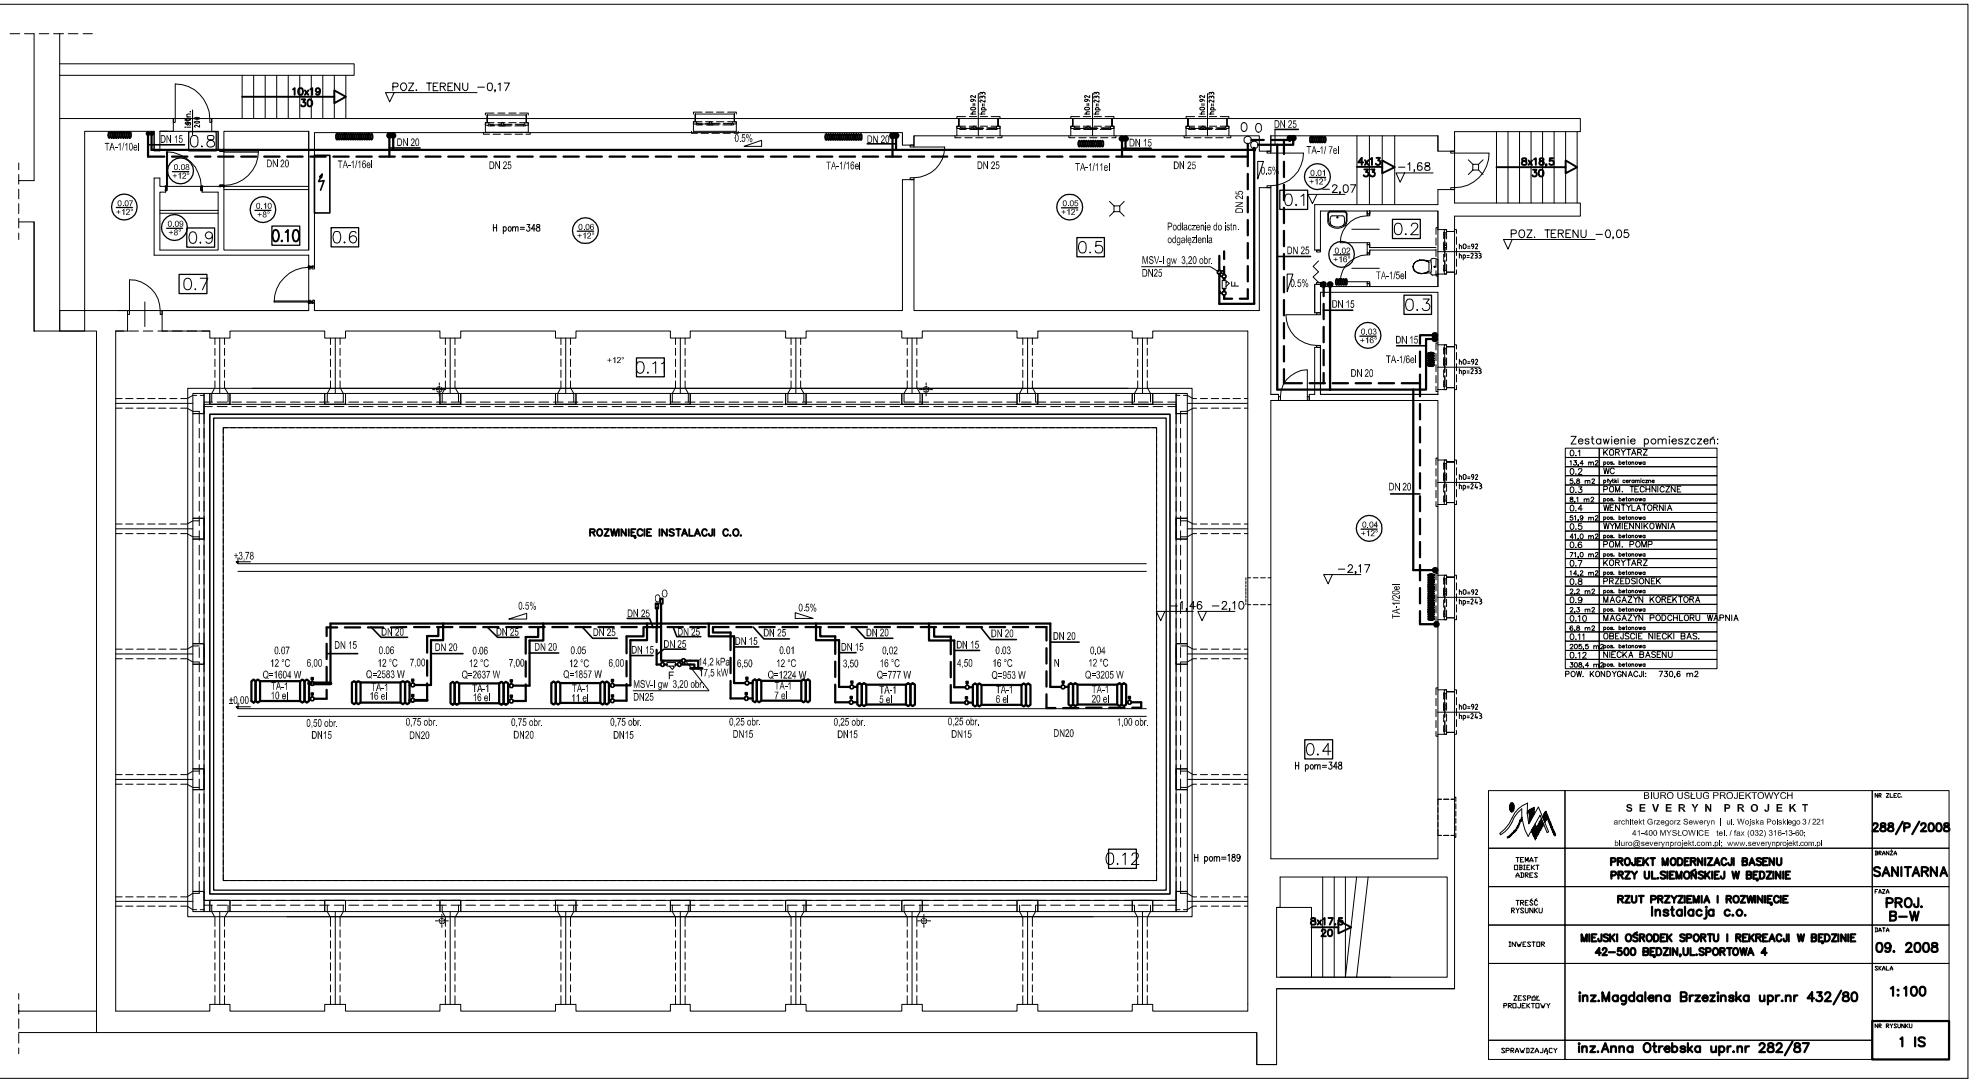
POZ. TERENU −0,17
POZ. TERENU −0,05
ROZWINIĘCIE INSTALACJI C.O.
H pom=348
H pom=189
Podłączenie do istn. odgałęzienia
MSV-I gw 3,20 obr. DN25
0.1
0.2
0.3
0.4
0.5
0.6
0.7
0.8
0.9
0.10
0.11
0.12
TA-1/10el
TA-1/16el
TA-1/11el
TA-1/7el
TA-1/5el
TA-1/6el
TA-1/20el
10x19
30
4x13
33
8x18,5
30
8x7,6
20
−1,68
2,07
−2,17
1,46
−2,10
+3,78
±0,00
+12°
Zestawienie pomieszczeń:
0.1 KORYTARZ 13,4 m2 pos. betonowe
0.2 WC 5,8 m2 płytki ceramiczne
0.3 POM. TECHNICZNE 8,1 m2 pos. betonowe
0.4 WENTYLATORNIA 51,9 m2 pos. betonowe
0.5 WYMIENNIKOWNIA 41,0 m2 pos. betonowe
0.6 POM. POMP 71,0 m2 pos. betonowe
0.7 KORYTARZ 14,2 m2 pos. betonowe
0.8 PRZEDSIONEK 2,2 m2 pos. betonowe
0.9 MAGAZYN KOREKTORA 2,3 m2 pos. betonowe
0.10 MAGAZYN PODCHLORU WAPNIA 6,8 m2 pos. betonowe
0.11 OBEJŚCIE NIECKI BAS. 205,5 m2 pos. betonowe
0.12 NIECKA BASENU 308,4 m2 pos. betonowe
POW. KONDYGNACJI: 730,6 m2
BIURO USŁUG PROJEKTOWYCH
SEVERYN PROJEKT
architekt Grzegorz Severyn | ul. Wojska Polskiego 3/221
41-400 MYSŁOWICE tel./fax (032) 316-13-60;
biuro@severynprojekt.com.pl; www.severynprojekt.com.pl
NR ZLEC. 288/P/2008
TEMAT OBIEKT ADRES: PROJEKT MODERNIZACJI BASENU PRZY UL.SIEMOŃSKIEJ W BĘDZINIE
BRANŻA: SANITARNA
TREŚĆ RYSUNKU: RZUT PRZYZIEMIA I ROZWINIĘCIE Instalacja c.o.
FAZA: PROJ. B−W
INWESTOR: MIEJSKI OŚRODEK SPORTU I REKREACJI W BĘDZINIE 42−500 BĘDZIN,UL.SPORTOWA 4
DATA: 09. 2008
ZESPÓŁ PROJEKTOWY: inż.Magdalena Brzezinska upr.nr 432/80
SKALA: 1:100
SPRAWDZAJĄCY: inż.Anna Otrebska upr.nr 282/87
NR RYSUNKU: 1 IS