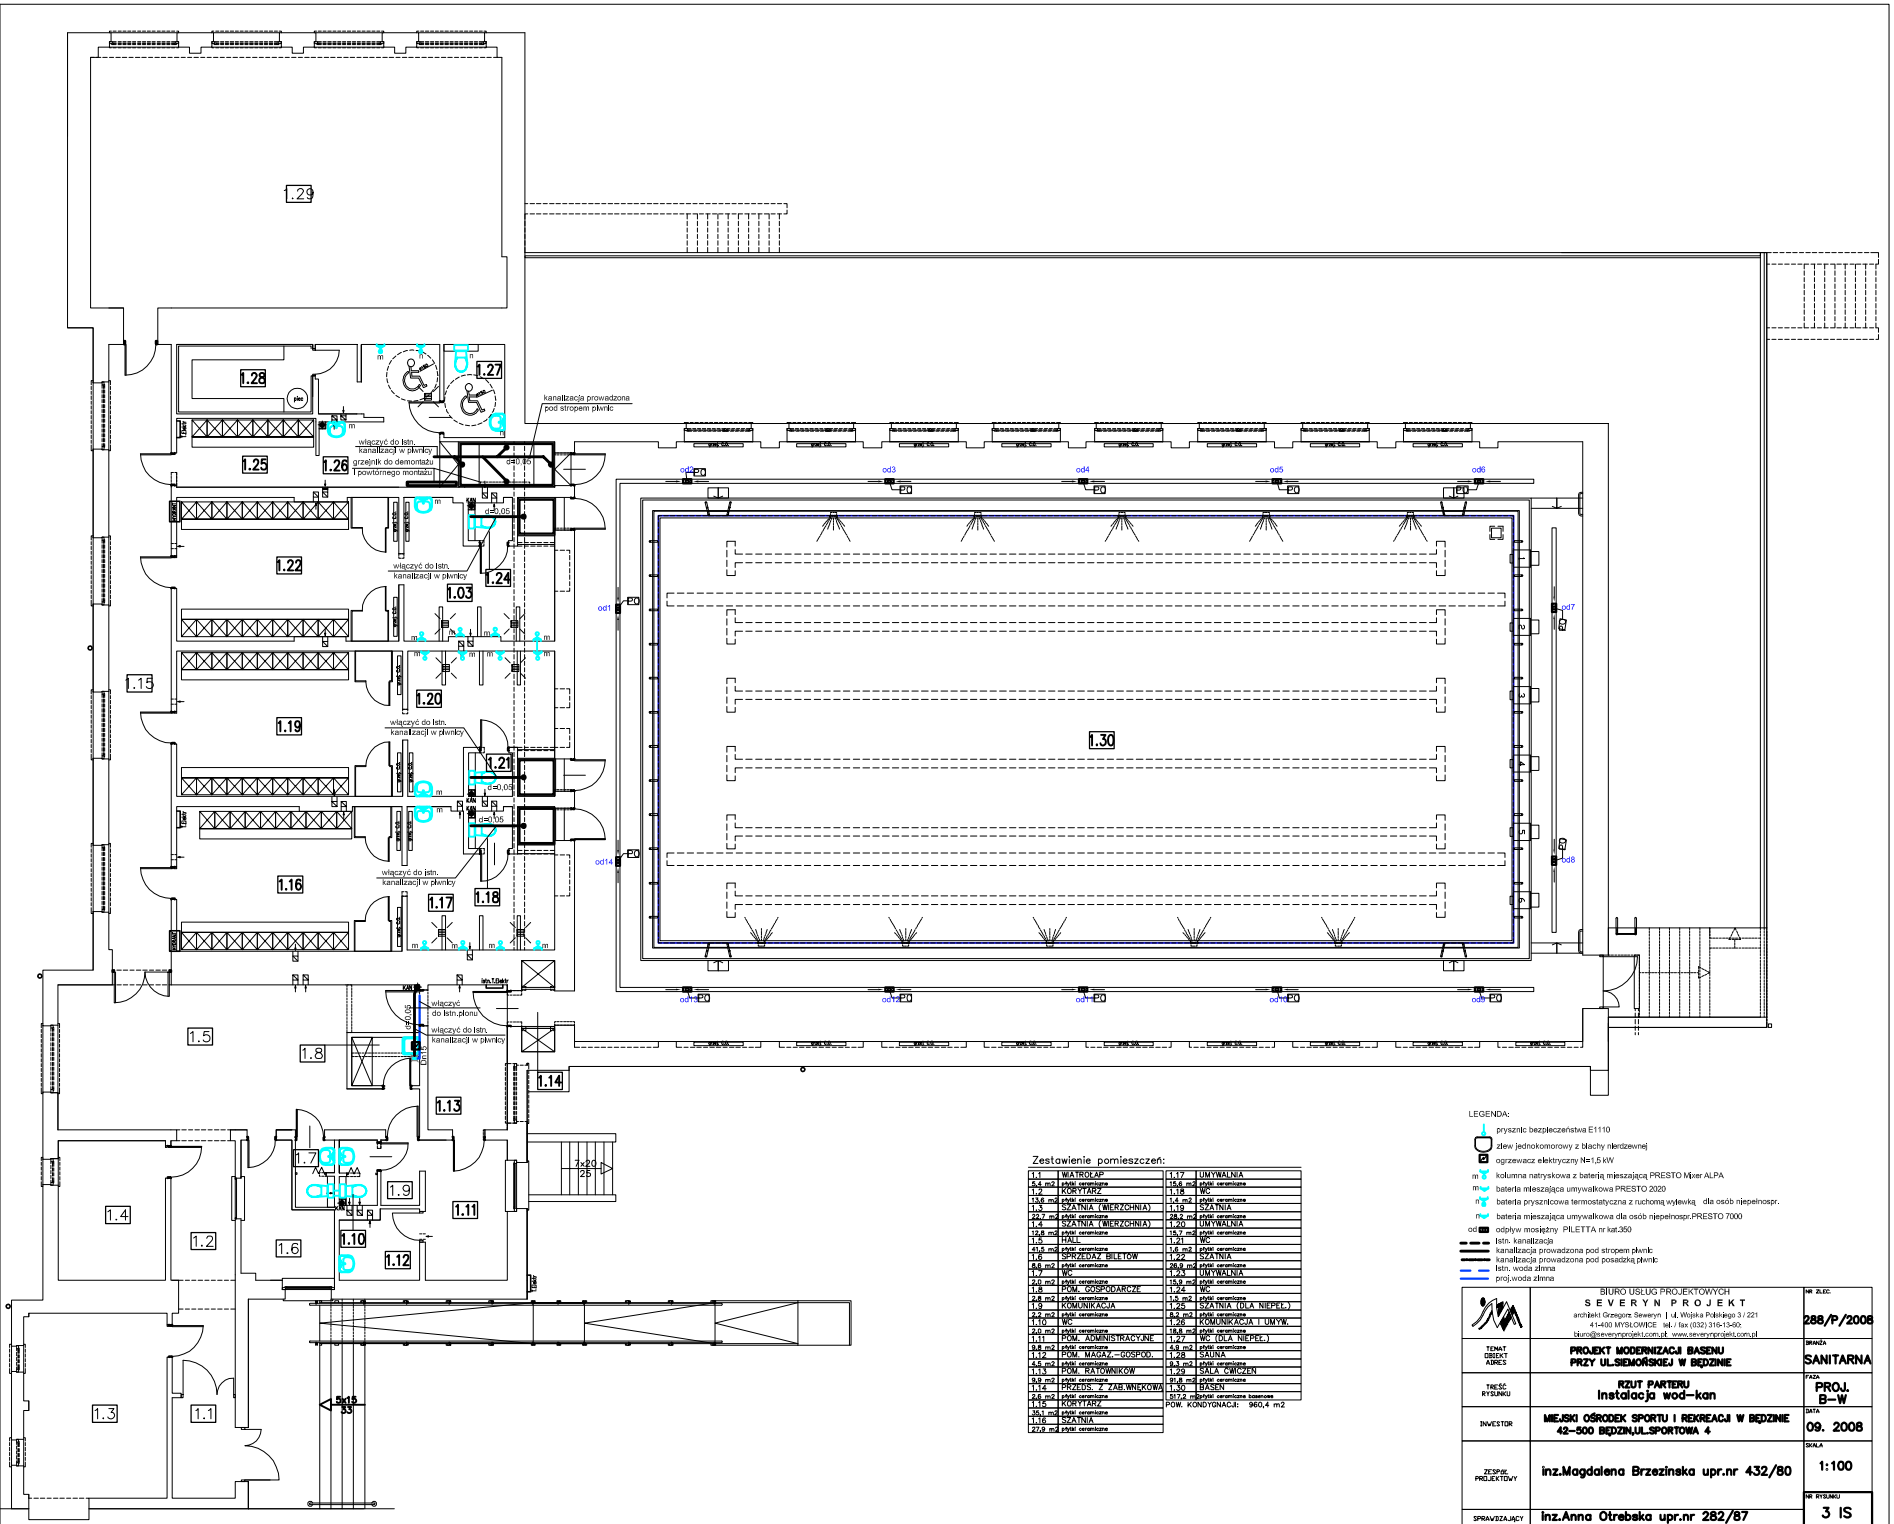

Zestawienie pomieszczeń:

1.1	WIATROLAP	1.17	UMYWALNIA
5,4 m2	płytki ceramiczne	15,6 m2	płytki ceramiczne
1.2	KORYTARZ	1.18	WC
13,6 m2	płytki ceramiczne	1,4 m2	płytki ceramiczne
1.3	SZATNIA (MĘŻCZYZNI)	1.19	SZATNIA
22,7 m2	płytki ceramiczne	28,2 m2	płytki ceramiczne
1.4	SZATNIA (MĘŻCZYZNI)	1.20	UMYWALNIA
12,8 m2	płytki ceramiczne	15,7 m2	płytki ceramiczne
1.5	HALL	1.21	WC
41,5 m2	płytki ceramiczne	1,6 m2	płytki ceramiczne
1.6	SPRZEDAŻ BILETÓW	1.22	SZATNIA
6,6 m2	płytki ceramiczne	26,9 m2	płytki ceramiczne
1.7	WC	1.23	UMYWALNIA
2,0 m2	płytki ceramiczne	15,0 m2	płytki ceramiczne
1.8	POM. GOSPODARCZE	1.24	WC
2,8 m2	płytki ceramiczne	1,5 m2	płytki ceramiczne
1.9	KOMUNIKACJA	1.25	SZATNIA (DLA NIEPEŁ.)
2,2 m2	płytki ceramiczne	8,2 m2	płytki ceramiczne
1.10	WC	1.26	KOMUNIKACJA I UMYW.
2,0 m2	płytki ceramiczne	18,8 m2	płytki ceramiczne
1.11	POM. ADMINISTRACYJNE	1.27	WC (DLA NIEPEŁ.)
9,8 m2	płytki ceramiczne	4,9 m2	płytki ceramiczne
1.12	POM. MAGAZ.-GOSPOD.	1.28	SAUNA
4,5 m2	płytki ceramiczne	9,3 m2	płytki ceramiczne
1.13	POM. RATOWNIKÓW	1.29	SALA ĆWICZEŃ
9,0 m2	płytki ceramiczne	91,6 m2	płytki ceramiczne
1.14	PRZEDS. Z ZAB.WNĘKOWĄ	1.30	BASEN
2,6 m2	płytki ceramiczne	517,2 m2	płytki ceramiczne basenowe
1.15	KORYTARZ	POW. KONDYGNACJI:	960,4 m2
35,1 m2	płytki ceramiczne		
1.16	SZATNIA		
27,9 m2	płytki ceramiczne		

LEGENDA:

- prysznic bezpieczeństwa E1110
- zlew jednokomorowy z blachy nierdzewnej
- ogrzewacz elektryczny N=1,5 kW
- m — kolumna natryskowa z baterią mieszającą PRESTO Mixer ALPA
- m — bateria mieszająca umywalkowa PRESTO 2020
- n — bateria prysznicowa termostatyczna z ruchomą wylewką dla osób niepełnospr.
- n — bateria mieszająca umywalkowa dla osób niepełnospr.PRESTO 7000
- od — odpływ mosiężny PILETTA nr kat.350
- istn. kanalizacja
- kanalizacja prowadzona pod stropem plynic
- kanalizacja prowadzona pod posadzką plynic
- istn. woda zimna
- proj.woda zimna

	BIURO USŁUG PROJEKTOWYCH S E V E R Y N P R O J E K T architekt Grzegorz Severyn 41-400 MYSŁOWICE ul. Wojska Polskiego 3 / 221 tel. / fax (032) 316-13-60; biuro@severynprojekt.com.pl; www.severynprojekt.com.pl	NR ZLEC. 288/P/2008
TEMAT DREKT AIRES	PROJEKT MODERNIZACJI BASENU PRZY UL.SIEMOŃSKIEJ W BĘDZINIE	BRANŻA SANITARNA
TREŚĆ RYSUNKU	RZUT PARTERU Instalacja wod-kan	FAZA PROJ. B-W
INWESTOR	MIEJSKI OŚRODEK SPORTU I REKREACJI W BĘDZINIE 42-500 BĘDZIN,UL.SPORTOWA 4	DATA 09. 2008
ZESPÓŁ PROJEKTOWY	inż.Magdalena Brzezińska upr.nr 432/80	SKALA 1:100
SPRAWDZAJĄCY	inż.Anna Otrębska upr.nr 282/87	NR RYSUNKU 3 IS