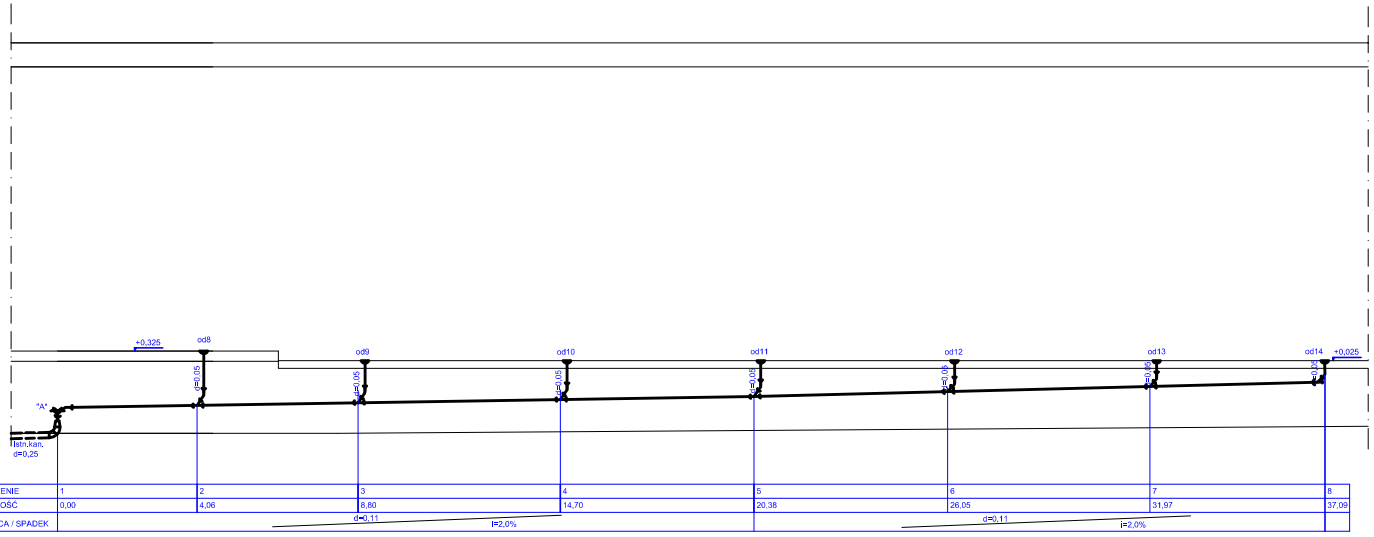

OZNACZENIE	1	2	3	4	5	6	7	8
ODLEGŁOŚĆ	0,00	4,06	8,80	14,70	20,38	26,05	31,97	37,09
SREDNICA / SPADEK		d=0,11	i=2,0%			d=0,11	i=2,0%	

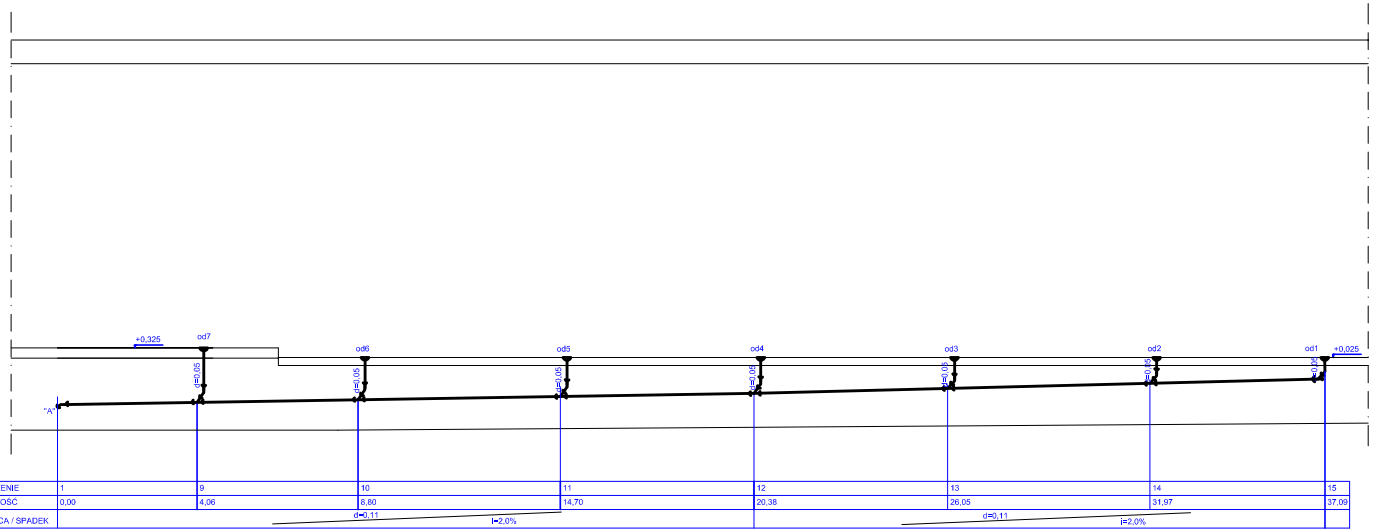

OZNACZENIE	1	9	10	11	12	13	14	15
ODLEGŁOŚĆ	0,00	4,06	8,80	14,70	20,38	26,05	31,97	37,09
SREDNICA / SPADEK		d=0,11	i=2,0%			d=0,11	i=2,0%	

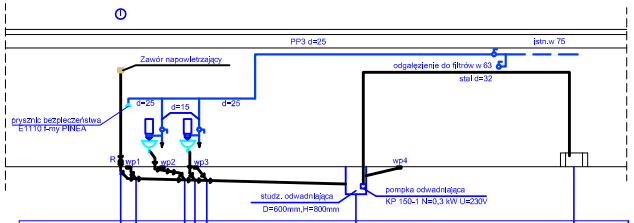

OZNACZENIE	1	d	c	b	a	ST
ODLEGŁOŚĆ	0,00					
SREDNICA / SPADEK		i=2,5%	PCV d=0,11			d=32

	BIURO USŁUG PROJEKTOWYCH S E V E R Y N P R O J E K T architekt Grzegorz Severyn | ul. Wojska Polskiego 3 / 221 41-400 MYSŁOWICE tel. / fax (032) 316-13-90 biuro@severynprojekt.com.pl www.severynprojekt.com.pl	NR ZLEC. 288/P/2008
TEMAT OBIEKT ADRES	PROJEKT MODERNIZACJI BASENU PRZY UL.SIEMOŃSKIEJ W BĘDZINIE	BRANŻA SANITARNA
TREŚĆ RYSUNKU	ROZWINIĘCIA KANALIZACJI instalacja wod-kan	FAZA PROJ. B-W
INWESTOR	MIEJSKI OŚRODEK SPORTU I REKREACJI W BĘDZINIE 42-500 BĘDZIN,UL.SPORTOWA 4	DATA 09. 2008
ZESPÓŁ PROJEKTOWY	inz.Magdalena Brzezinska upr.nr 432/80	SKALA 1:100
SPRAWDZAJĄCY	inz.Anna Otrebska upr.nr 282/87	NR RYSUNKU 4 IS