


SCHEMAT TECHNOLOGICZNY Basen pływacki 12,5x25m H=1,35-1,8 m

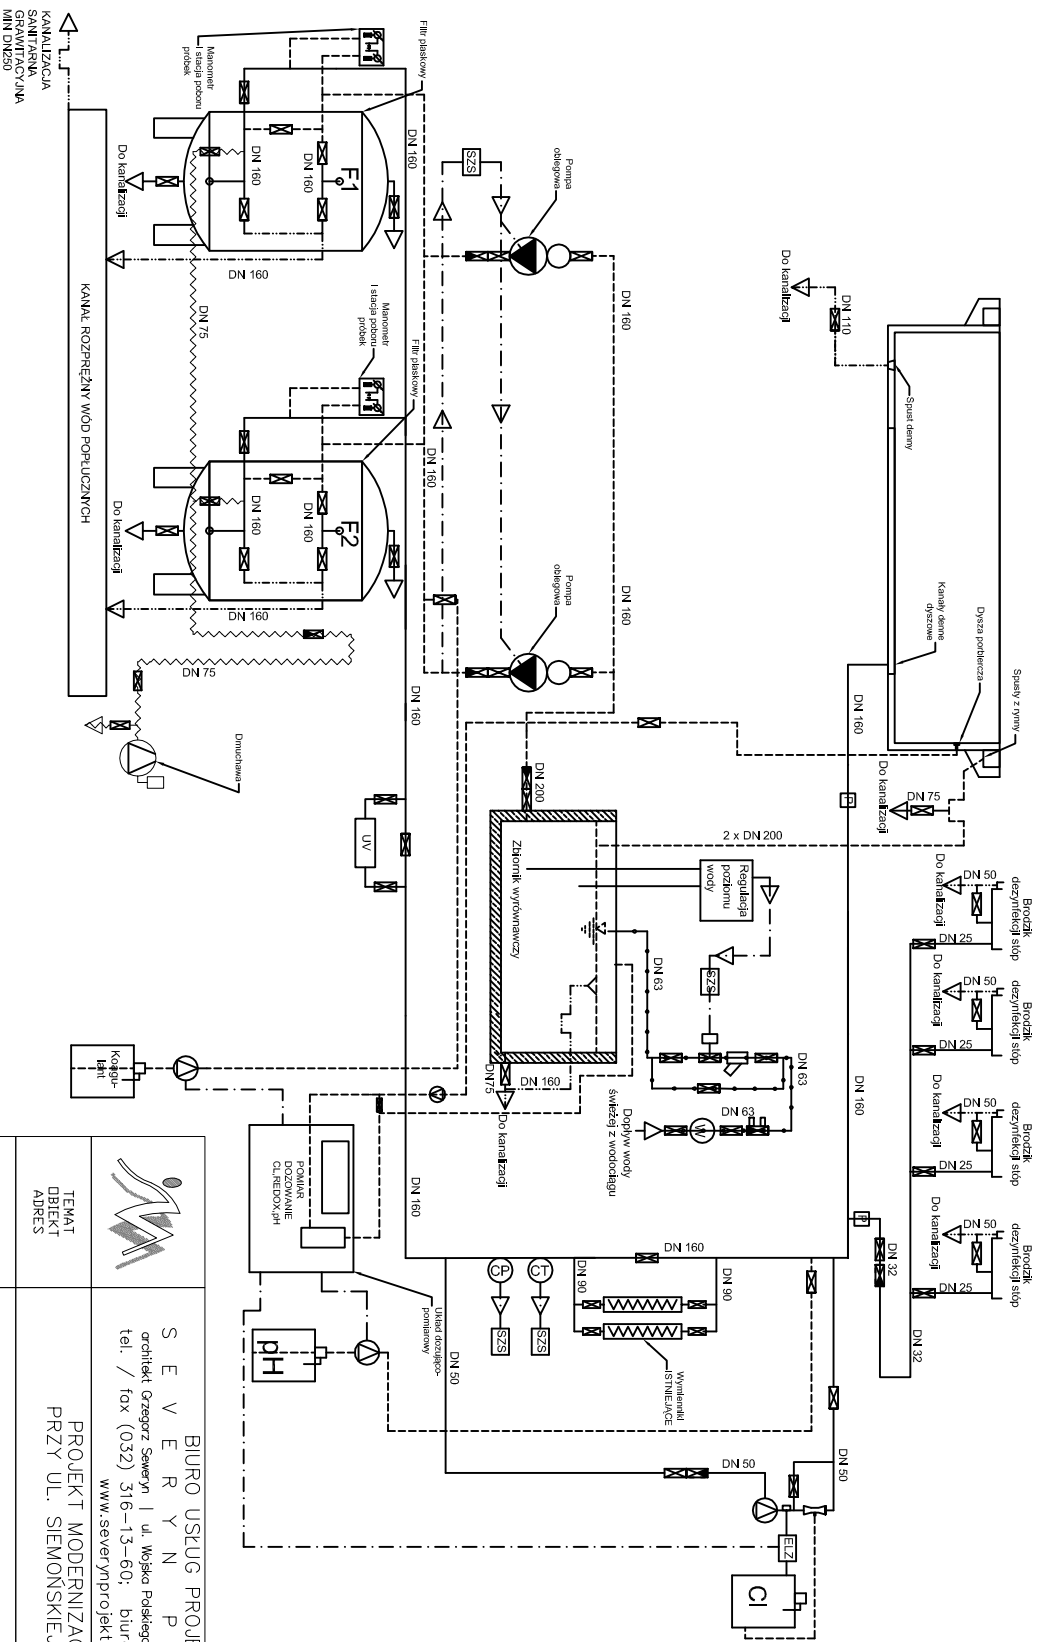

LEGENDA	
	Zawór z napędem elektrycznym
	Elektrozawór
	Wodomierz
	Filtr piaskowy
	Zawór
	Zawór antysifonowy
	Przebieg/womierz
	Czujnik temperatury
	Czujnik ciśnienia
	Szkiełko sterująca
RUROCIĘ PROJEKTOWANE	
	Woda czysta
	Woda przed uzdatnieniem
	Woda po uzdatnieniu
	Woda basenowa
	Woda do brodzynicy
	Woda do basenu

	BIURO USŁUG PROJEKTOWYCH S E V E R Y N P R O J E K T architekt Grzegorz Sawczyński ul. Wojsko Polskiego 3 / 221 41-400 MŚCISZÓC tel. / fax (032) 316-13-60; biuro@severynprojekt.com.pl; www.severynprojekt.com.pl	NR ZLEC. 288/P/2008
	PROJEKT MODERNIZACJI BASENU PRZY UL. SIEMONSKIEJ W BĘDZINIE www.severynprojekt.com.pl	BRANŻA TECHNOLOGIA
TEMAT DIEKT ADRES	SCHEMAT TECHNOLOGICZNY	FAZA PROJ. BUD-WYK
TREŚĆ RYSUNKU	OSRODEK SPORTU I REKREACJI W BĘDZINIE	DATA WRZESIEŃ 2008
INWESTOR	42-500 BĘDZIN UL. SPORTOWA 4	SKALA
ZESPÓŁ PROJEKTOWY	mgr. inż. Ewa Ratter upr. nr 451/02 mgr. inż. Grzegorz Morcinek	
SPRAWDZAJĄCY	mgr. inż. Tomasz Szczyrba upr. nr 358/01	NR RYSUNKU 1

KANALIZACJA
SANITARIA
GMINY
M. BĘDZIN