



ELEWACJA POŁUDNIOWA

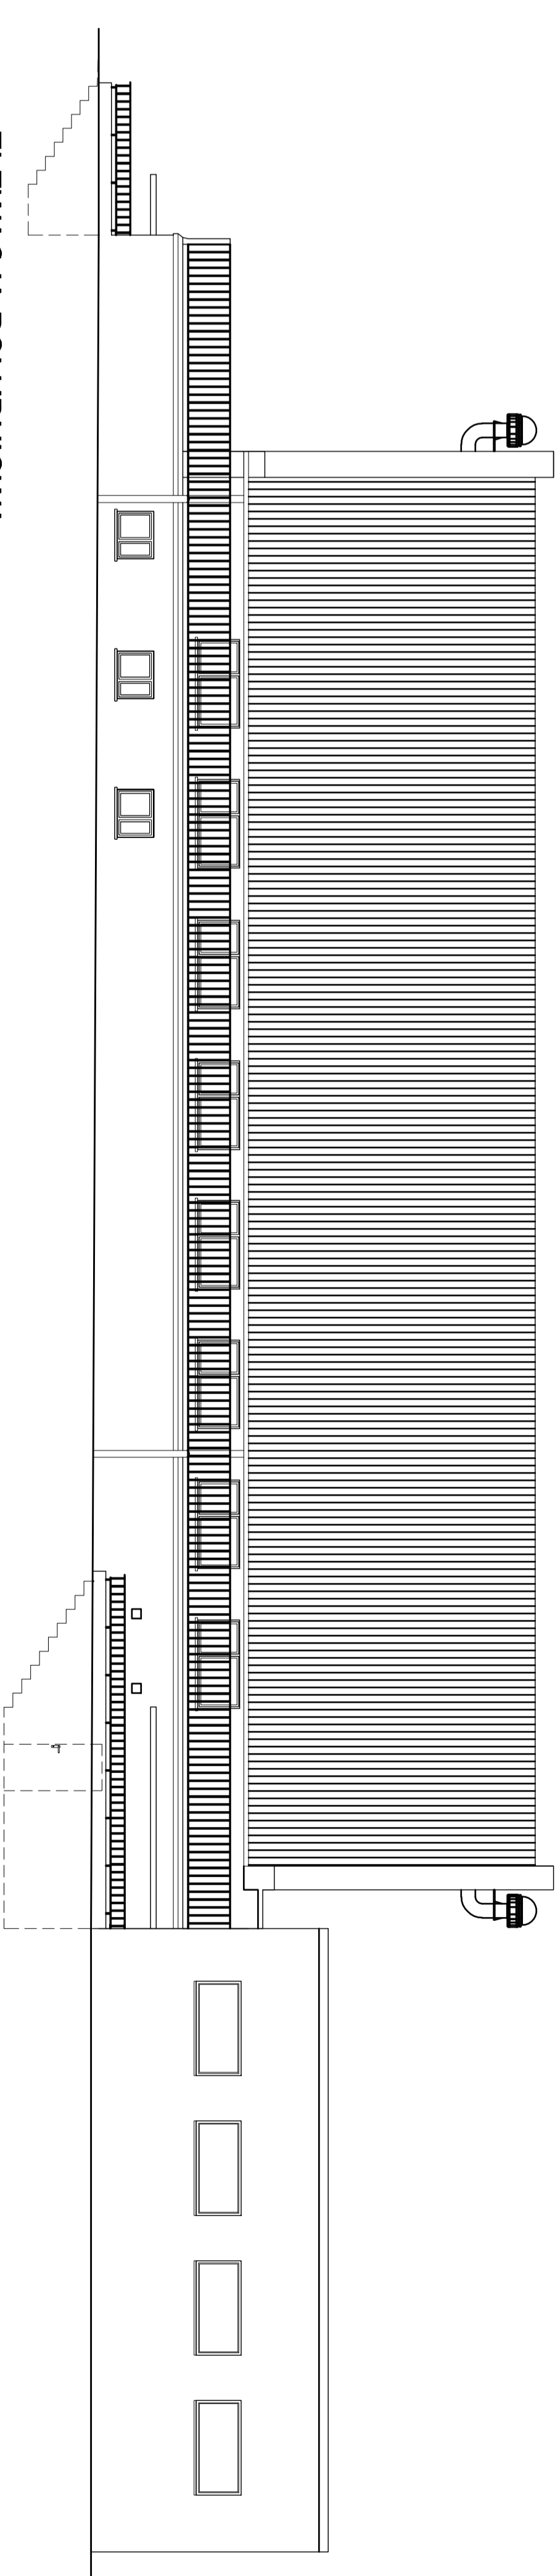

ELEWACJA PÓLNOCNNA

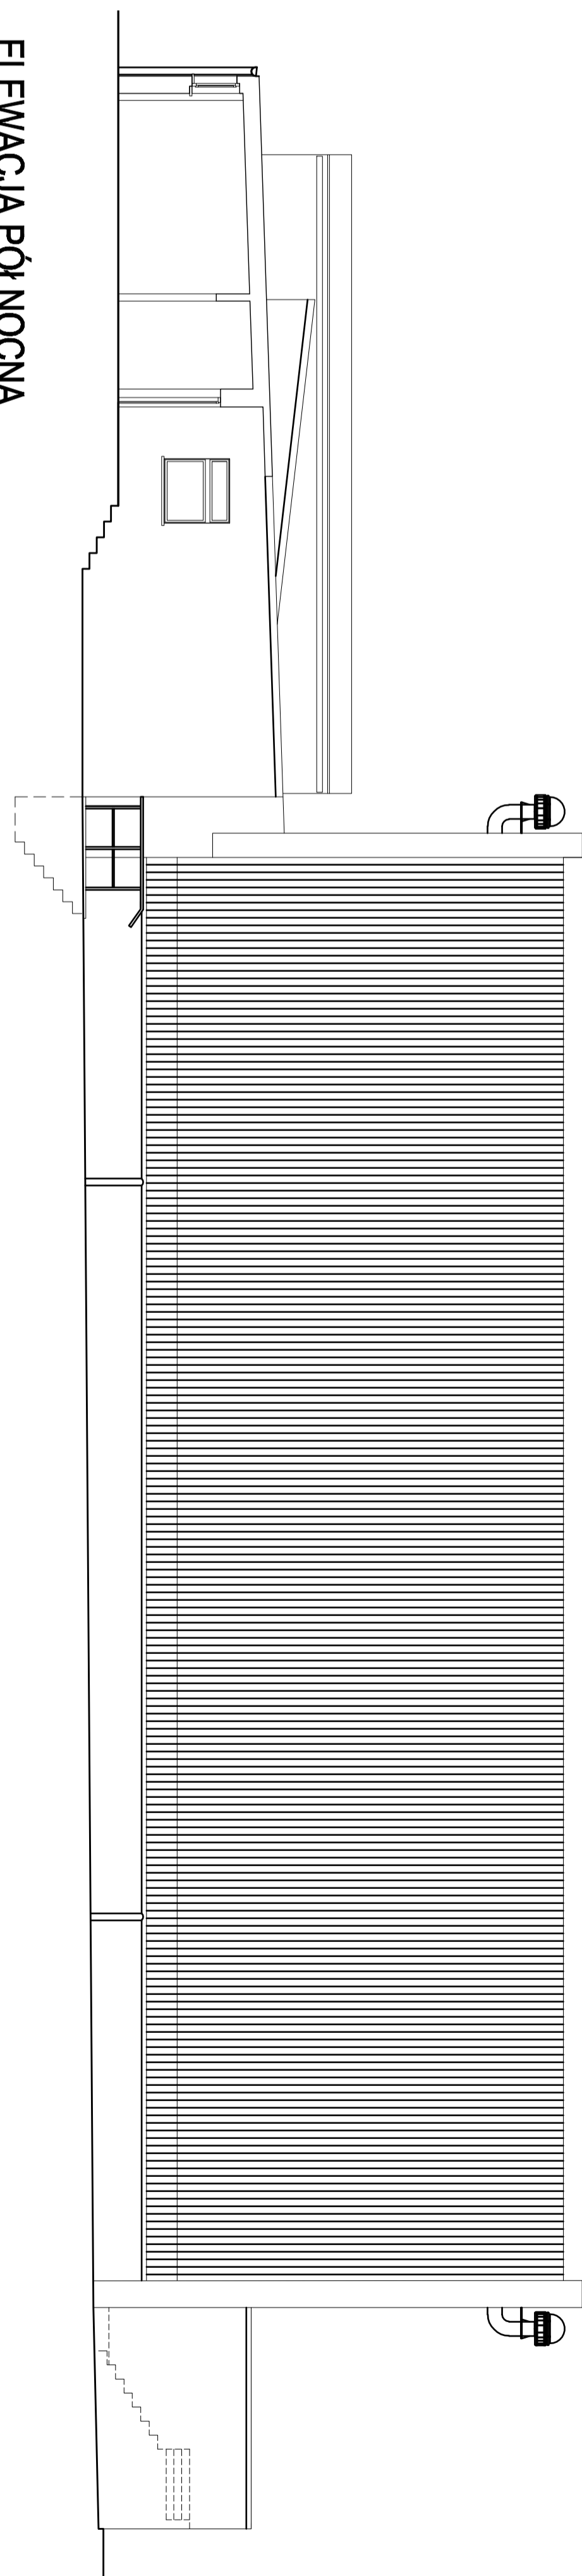

	BIURO USŁUG PROJEKTYWNYCH SEWERYN PROJEKT ul. Włocławek 10/101 41-400 MYSŁOWICE tel. / fax (042) 740-02-00; biuro@severynprojekt.com.pl; www.severynprojekt.com.pl	NR ZLEC. 288 / P / 2008
TEMAT OBJEKT ADRES	PROJEKT MODERNIZACJI BAZENU PRZY UL. SEWERYNIEJ W BĘDZIE	BRANŻA ARCHITEKTURA
TREŚĆ RYSLINKU	INWENTARYZACJA- ELEWACJE: PÓLNOCNNA, POŁUDNIOWA	FAZA PROJ. BUD.
INWESTOR	OŚRODEK SPORTU I REKREACJI W BĘDZIE 42-800 BĘDZIN UL. SPORTOWA 4	DATA WRZESIEŃ 2008
ZESPÓŁ PROJEKTYWNY	arch. GRZEGORZ SEWERYN nr ewid. 74487; 130694 MAREK LOCHER	SKALA 1:100
SPRAWDZAJĄCY	arch. ADAM KULCZYCKI nr ewid. 38390	NR RYSUNKU 6