początek układania płytek

rodzaje i ilość płytek:

POSADZKOWE I ŚCIENNE:

- 12,5 x 25 - WHITE MOD 2/25 - ilość 111,32m2
- 12,5 x 25 - CELESTE MOD 2/25 - ilość 71,23m2
- 12,5 x 25 - CELESTE MOD 2/25 BC (stopnicowe) - ilość 25szt.

12,5 x 25 - MOD CANALINA WHITE - ilość 310szt.
12,5 x 25 - MOD CANALINA TERMINALE WHITE - ilość 4szt.
12,5 x 25 - MOD CANALINA WHITE CON FORO - ilość 14szt.

12,5 x 25 - WHITE LISCIO SM (gładkie) - ilość 61,09m2
- ściany w pom. 1.26 i 1.27 do wysokości 2,0 m

12,5 x 25 - TURCHESE LISCIO SM (gładkie) - ilość 32,06m2
- w pasach / wnękach wzdłuż dłuższych ścian basenu [1.30]
- jako okładziny pionowe stopni i boki rynny przelewowej [1.30]

COKOŁOWE I WYKOŃCZENIOWE:

- 12,5 x 25 - WHITE S3 (cokołowe) - ilość 4,32m2
- 12,5 x 25 - TURCHESE S3 (cokołowe) - ilość 9,61m2

NAROŻNIKI COKOŁOWE S3 AI i AE - ilość w trakcie realizacji
LISTWA LISCIO CS2 - ilość w trakcie realizacji
LISTWA LISCIO RP2 - ilość 344szt.
NAROŻNIKI WKLĘSŁE I WYPUKŁE - ilość w trakcie realizacji
LISTWA GRIP SM CS2 - ilość 62szt.
NAROŻNIKI WKLĘSŁE I WYPUKŁE - ilość w trakcie realizacji

UWAGA:
KOŃCOWE USTALENIE ILOŚCI ORAZ KOLORYSTYKI ASORTYMENTU UZUPEŁNIAJĄCEGO W TRAKCIE ZAMÓWIENIA

PŁYTKI WG KATALOGU: FLOOR GRES
- dostępne w firmie DAGMA / Katowice /

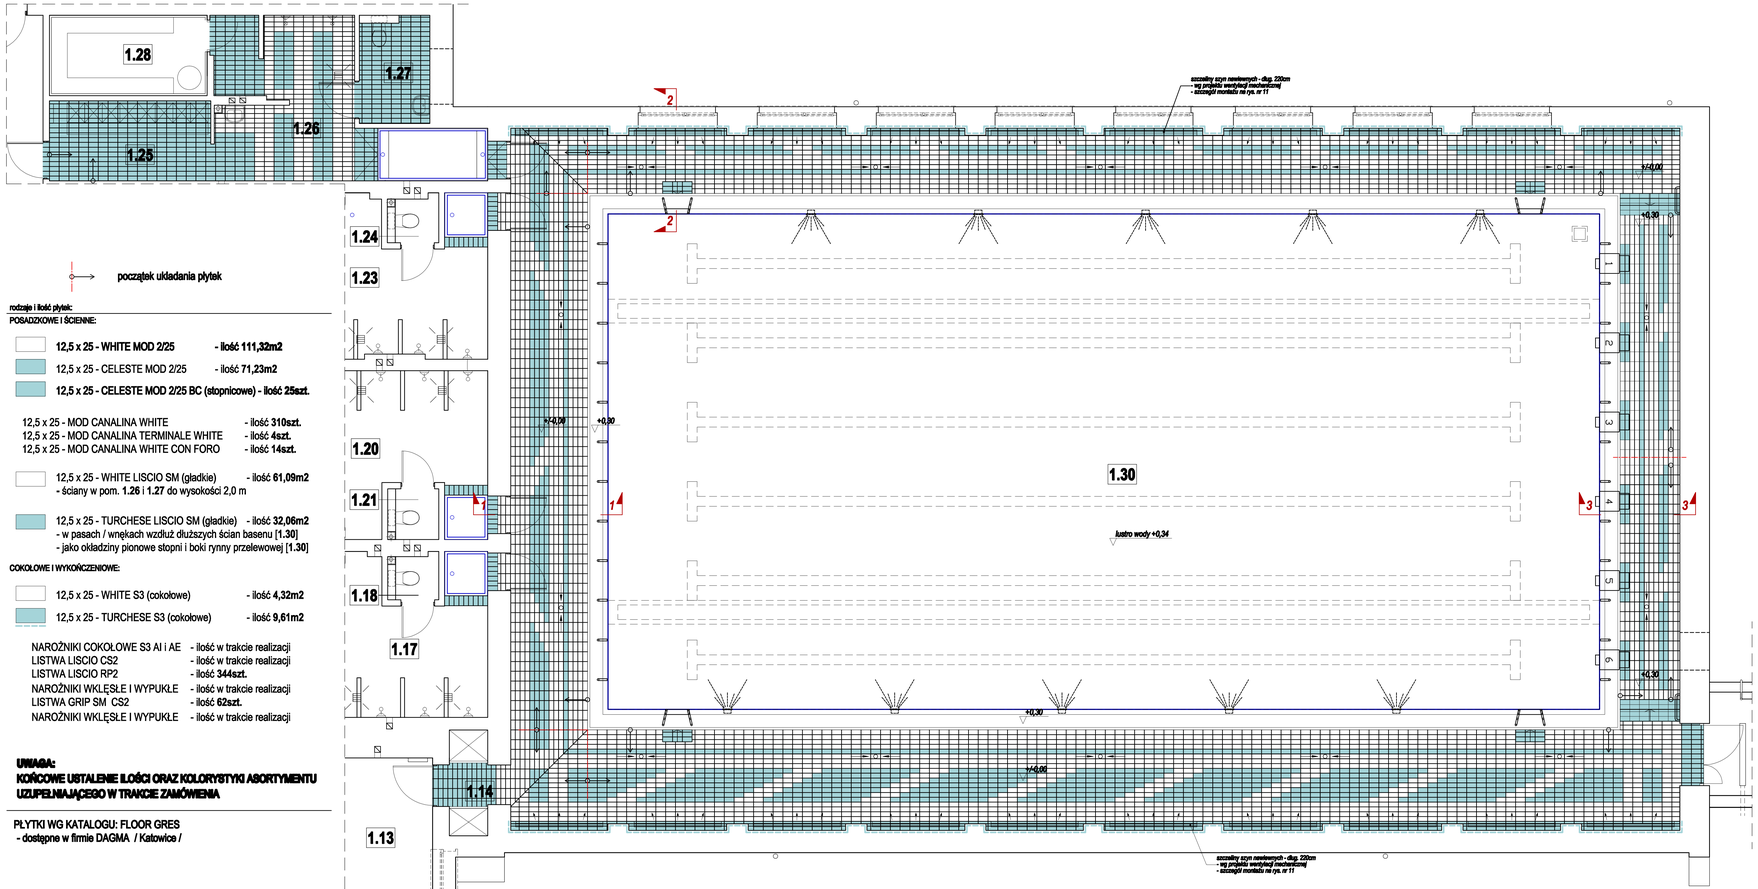

PRZEKRÓJ ŚCIANY W POM 1.26 i 1.27
1:10

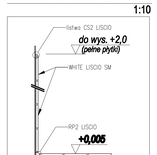

1-1 PRZEKRÓJ PRZEZ PLAŻĘ
1:10

2-2 PRZEKRÓJ PRZEZ STOPIEŃ PLAŻY
1:10

3-3 PRZEKRÓJ PRZEZ PODEST PLAŻY
1:10

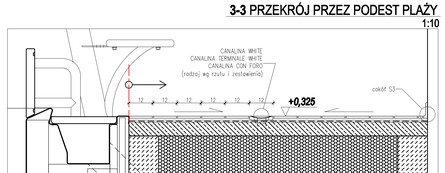

PRZEKRÓJ PRZEZ STOPIEŃ PODESTU PLAŻY
1:10

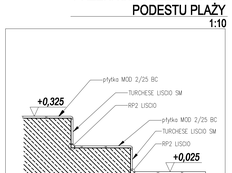

TABELE ZESTAWCZE WYKOŃCZENIA I WYPOSAŻENIA POMIESZCZEŃ PARTERU

1.1 WIATROŁAP — p.uż.5,4 m2
posadzka: płytki ceramiczne - istniejące do adaptacji
ściany i sufit: farby wodoroozcierlczalne
stolarka drzwiowa: zostawy w formie: aluminiowej przeszklone 1 1/2 skrzydła
instalacje: adaptowane

1.2 KORYTARZ — p.uż.13,6 m2
posadzka: płytki ceramiczne - istniejące do adaptacji
ściany i sufit: farby wodoroozcierlczalne
stolarka drzwiowa: wg zestawienia
instalacje: adaptowane

1.3 SZATNIA (WIERZCHNIA) — p.uż.22,7 m2

1.4 SZATNIA (WIERZCHNIA) — p.uż.12,8 m2
posadzka: płytki ceramiczne - istniejące do adaptacji
ściany i sufit: farby wodoroozcierlczalne
stolarka drzwiowa: wg zestawienia
instalacje: adaptowane, elektryczna, wentylatory wywlewne w ścianie zewnętrznej
wyposażenie: wieszaki, półki,

1.5 HOL — p.uż.41,5 m2
posadzka: płytki ceramiczne - istniejące do adaptacji
ściany i sufit: farby wodoroozcierlczalne
stolarka drzwiowa: wg zestawienia
instalacje: adaptowane, elektryczna, oświetlenie ewakuacyjne
wyposażenie: zestaw wypoczynkowy

1.6 SPRZEDAŻ BILETÓW — p.uż.8,6 m2
posadzka: płytki ceramiczne - istniejące do adaptacji
ściany i sufit: farby wodoroozcierlczalne
stolarka drzwiowa: wg zestawienia
instalacje: adaptowane
wyposażenie: adaptowane

1.7 WC — p.uż.2,0 m2
posadzka: płytki ceramiczne - istniejące do adaptacji + uzupełnienia
ściany: płytki ceramiczne - istniejące do adaptacji + uzupełnienia, farby wodoroozcierlczalne
sufit: farby wodoroozcierlczalne
stolarka drzwiowa: wg zestawienia
instalacje: elektryczna, oświetlenia, wod-kan, wentylacja grawitacyjna wspomagana wentylacją mechaniczną
wyposażenie techniczne: wc gebert

1.8 POM. GOSPODARCZE — p.uż.2,8 m2
posadzka: płytki ceramiczne - istniejące do adaptacji + uzupełnienia
ściany: płytki ceramiczne do wys. 1,5m, farby wodoroozcierlczalne
sufit: farby wodoroozcierlczalne
stolarka drzwiowa: wg zestawienia
instalacje: elektryczna, oświetlenia, wod-kan, wentylacja grawitacyjna wspomagana wentylacją mechaniczną
wyposażenie: zlewozmywak, kuwta ze zlewczą, szafa gospodarcza

1.9 KOMUNIKACJA — p.uż.2,2 m2
posadzka: płytki ceramiczne - istniejące do adaptacji + uzupełnienia
ściany i sufit: farby wodoroozcierlczalne
stolarka drzwiowa: wg zestawienia
instalacje: adaptowane, elektryczna, oświetlenie ewakuacyjne

1.10 WC — p.uż.2,0 m2
posadzka: płytki ceramiczne - istniejące do adaptacji + uzupełnienia
ściany: płytki ceramiczne - istniejące do adaptacji + uzupełnienia, farby wodoroozcierlczalne
sufit: farby wodoroozcierlczalne
stolarka drzwiowa: wg zestawienia
instalacje: elektryczna, oświetlenia, wod-kan, wentylacja grawitacyjna wspomagana wentylacją mechaniczną
wyposażenie techniczne: wc gebert

1.11 POM. ADMINISTRACYJNE — p.uż.9,8 m2
posadzka: płytki ceramiczne - istniejące do adaptacji
ściany i sufit: farby wodoroozcierlczalne
stolarka drzwiowa: wg zestawienia
instalacje: adaptowane
wyposażenie: adaptowane

1.12 POM. MAGAZYNOWO-GOSPODARCZE — p.uż.4,5 m2
posadzka: płytki ceramiczne - istniejące do adaptacji
ściany i sufit: farby wodoroozcierlczalne
stolarka drzwiowa: wg zestawienia
instalacje: adaptowane
wyposażenie: adaptowane

1.13 POM. RATOWNIKÓW — p.uż.9,9 m2
posadzka: płytki ceramiczne - istniejące do adaptacji + uzupełnienia
ściany i sufit: farby wodoroozcierlczalne
stolarka drzwiowa: drzwi ewakuacyjne - wg zestawienia
instalacje: elektryczna, oświetlenia, oświetlenie ewakuacyjne
wyposażenie: adaptowane

1.14 PRZEDSIONEK Z ZAB. WNĘKOWĄ — p.uż.2,6 m2
posadzka: płytki basenowe wg rzutu posadzek
ściany: cokoły basenowe, farby wodoroozcierlczalne
sufit: farby wodoroozcierlczalne
stolarka drzwiowa: drzwi ewakuacyjne
instalacje: elektryczna, oświetlenie ewakuacyjne
wyposażenie: zabudowa roletami zasuwowymi

1.15 KORYTARZ — p.uż.36,1 m2
posadzka: płytki ceramiczne - istniejące do adaptacji + uzupełnienie
ściany i sufit: farby wodoroozcierlczalne
stolarka drzwiowa: wg zestawienia
instalacje: elektryczna, oświetlenia, oświetlenie ewakuacyjne

1.16 SZATNIA — p.uż.27,9 m2
posadzka: płytki ceramiczne antypoślizgowe - wg dyspozycji w opisie technicznym
ściany: cokoły z płytek ceram. wys. 10cm, farby wodoroozcierlczalne odporne na wilgoć
sufit: farby wodoroozcierlczalne odporne na wilgoć
stolarka drzwiowa: wg zestawienia
instalacje: elektryczna, oświetlenia, oświetlenie ewakuacyjne, went. mech.
wyposażenie: szafki ubraniowe, kabiny do przebierania

1.17 UMYWALNIA — p.uż.15,6 m2
posadzka: płytki ceramiczne antypoślizgowe - wg dyspozycji w opisie technicznym, zabudowa basenu przejściowego płytami basenowymi wg rzutu posadzki
ściany: płytki ceramiczne do wys.2,0m, farby wodoroozcierlczalne wodoodporne
sufit: farby wodoroozcierlczalne wodoodporne
stolarka drzwiowa: wg zestawienia
instalacje: elektryczna, oświetlenia, oświetlenie ewakuacyjne, wentylacji mechanicznej
wyposażenie techniczne: basen przejściowy

1.18 WC — p.uż.1,4 m2
posadzka: płytki ceramiczne - wg dyspozycji w opisie technicznym
ściany: płytki ceramiczne do wys. 2,0m łącznie z obudową gebertu, farby wodoroozcierlczalne wodoodporne - powyżej
sufit: farby wodoroozcierlczalne wodoodporne
stolarka drzwiowa: wg zestawienia
instalacje: elektryczna, oświetlenia, wentylacji mechanicznej
wyposażenie techniczne: wc gebert

1.19 SZATNIA — p.uż.28,2 m2
posadzka: płytki ceramiczne antypoślizgowe - wg dyspozycji w opisie technicznym
ściany: cokoły z płytek ceram. wys. 10cm, farby wodoroozcierlczalne odporne na wilgoć
sufit: farby wodoroozcierlczalne odporne na wilgoć
stolarka drzwiowa: wg zestawienia
instalacje: elektryczna, oświetlenia, oświetlenie ewakuacyjne, went.mech.
wyposażenie: szafki ubraniowe, kabiny do przebierania

1.20 UMYWALNIA — p.uż.15,7 m2
posadzka: płytki ceramiczne antypoślizgowe - wg dyspozycji w opisie technicznym, zabudowa basenu przejściowego płytami basenowymi wg rzutu posadzki
ściany: płytki ceramiczne do wys.2,0m, farby wodoroozcierlczalne wodoodporne
sufit: farby wodoroozcierlczalne wodoodporne
stolarka drzwiowa: wg zestawienia
instalacje: elektryczna, oświetlenia, oświetlenie ewakuacyjne, wentylacji mechanicznej
wyposażenie techniczne: basen przejściowy

1.21 WC — p.uż.1,6 m2
posadzka: płytki ceramiczne - wg dyspozycji w opisie technicznym
ściany: płytki ceramiczne do wys. 2,0m łącznie z obudową gebertu, farby wodoroozcierlczalne wodoodporne - powyżej
sufit: farby wodoroozcierlczalne wodoodporne
stolarka drzwiowa: wg zestawienia
instalacje: elektryczna, oświetlenia, wentylacji mechanicznej
wyposażenie techniczne: wc gebert

1.22 SZATNIA — p.uż.26,9 m2
posadzka: płytki ceramiczne antypoślizgowe - wg dyspozycji w opisie technicznym
ściany: cokoły z płytek ceram. wys. 10cm, farby wodoroozcierlczalne odporne na wilgoć
sufit: farby wodoroozcierlczalne odporne na wilgoć
stolarka drzwiowa: wg zestawienia
instalacje: elektryczna, oświetlenia, oświetlenie ewakuacyjne, went. mech.
wyposażenie: szafki ubraniowe, kabiny do przebierania

1.23 UMYWALNIA — p.uż.15,9 m2
posadzka: płytki ceramiczne antypoślizgowe - wg dyspozycji w opisie technicznym, zabudowa basenu przejściowego płytami basenowymi wg rzutu posadzki
ściany: płytki ceramiczne do wys.2,0m, farby wodoroozcierlczalne wodoodporne
sufit: farby wodoroozcierlczalne wodoodporne
stolarka drzwiowa: wg zestawienia
instalacje: elektryczna, oświetlenia, oświetlenie ewakuacyjne, wentylacji mechanicznej
wyposażenie techniczne: basen przejściowy

1.24 WC — p.uż.1,5 m2
posadzka: płytki ceramiczne - wg dyspozycji w opisie technicznym
ściany: płytki ceramiczne do wys. 2,0m łącznie z obudową gebertu, farby wodoroozcierlczalne wodoodporne - powyżej
sufit: farby wodoroozcierlczalne wodoodporne
stolarka drzwiowa: wg zestawienia
instalacje: elektryczna, oświetlenia, wentylacji mechanicznej
wyposażenie techniczne: wc gebert

1.25 SZATNIA (DLA NIEPEŁNOSPRAWNYCH) — p.uż.8,2 m2
posadzka: płytki basenowe wg rzutu posadzki
ściany: cokoły z płytek firmowych, farby wodoroozcierlczalne wodoodporne
sufit: farby wodoroozcierlczalne wodoodporne
stolarka drzwiowa: wg zestawienia
instalacje: elektryczna, oświetlenia, oświetlenie ewakuacyjne, wentylacji mechanicznej
wyposażenie: szafki ubraniowe

1.26 KOMUNIKACJA I UMYWALNIA — p.uż.18,8 m2
posadzka: płytki basenowe wg rzutu posadzki
ściany: płytki ścienne standardowe do wys. min. 2m, farby wodoroozcierlczalne wodoodporne
sufit: farby wodoroozcierlczalne wodoodporne
stolarka drzwiowa: wg zestawienia
instalacje: elektryczna, oświetlenia, oświetlenie ewakuacyjne, wentylacji mechanicznej
wyposażenie techniczne: basen przejściowy

1.27 WC (DLA NIEPEŁNOSPRAWNYCH) — p.uż.4,9 m2
posadzka: płytki basenowe wg rzutu posadzki
ściany: płytki ścienne standardowe do wys. min. 2m, farby wodoroozcierlczalne wodoodporne
sufit: farby wodoroozcierlczalne wodoodporne
stolarka drzwiowa: wg zestawienia
instalacje: elektryczna, oświetlenia, oświetlenie ewakuacyjne, wentylacji mechanicznej
wyposażenie techniczne: wc gebert, umywalka i uchwyty dla niepełnosprawnych

1.28 SAUNA — p.uż.9,3 m2
pomieszczenie do adaptacji

1.29 SALA ĆWICZEŃ — p.uż.91,8 m2
posadzka: wykładzina PCV - do adaptacji
ściany i sufit: farby wodoroozcierlczalne
stolarka drzwiowa: wg zestawienia
instalacje: adaptowane
wyposażenie: adaptowane

1.30 BASEN — p.uż.517,2 m2
posadzka: płytki basenowe wg rzutu posadzki
ściany: cokoły z płytek firmowych, farby wodoroozcierlczalne wodoodporne
sufit: blacha falowa istniejąca - malowana farbą wodoroozcierlczalną wodoodporną
stolarka drzwiowa: wg zestawienia
instalacje: elektryczna, oświetlenia, oświetlenie ewakuacyjne, wentylacji mechanicznej
wyposażenie techniczne i technologiczne: wg instalacji branżowych

ogółem	960,4 m2

SCHODY I PODEST WEJŚCIOWY
posadzka: płytki antypoślizgowe mrozoodporne (stopnie i podstopnice)
balustrada stalowa
podjazd dla niepełnosprawnych

RZUT POSADZKI | skala 1:50

BIURO USŁUG PROJEKTOWYCH
S E V E R Y N P R O J E K T
wadliwe Severy 1 A, Wadliwe, Telefon 0 32 / 1 [illegible]
tel. / fax (0 [illegible]) [illegible]

TEMAT KOMPLETU KARTEK	PROJEKT WYKONAWCZY PRZY UL. SIEMIĘCINSKIej W SIĘDZINIE	NR ZLEC.	298 / P / 2006
		BRANŻA	ARCHITEKTURA
TYTUŁ RYSUNKU	RZUT POSADZKI	FAZA	PROJ. BUD.
INWESTOR	GMINA SIĘDZIN, UL. SPORTOWA 4	DATA	WRZESIEŃ 2006
OSOBA PROJEKTANT	arch. GRZEGORZ SEVERYN nr wwb. 74487 / 120/94 MAREK LOCHER	SKALA	1:50 1:10
SPRAWDZAJĄCY	arch. ADAM KULCZYCKI nr wwb. 36590	NR RYSUNKU	9