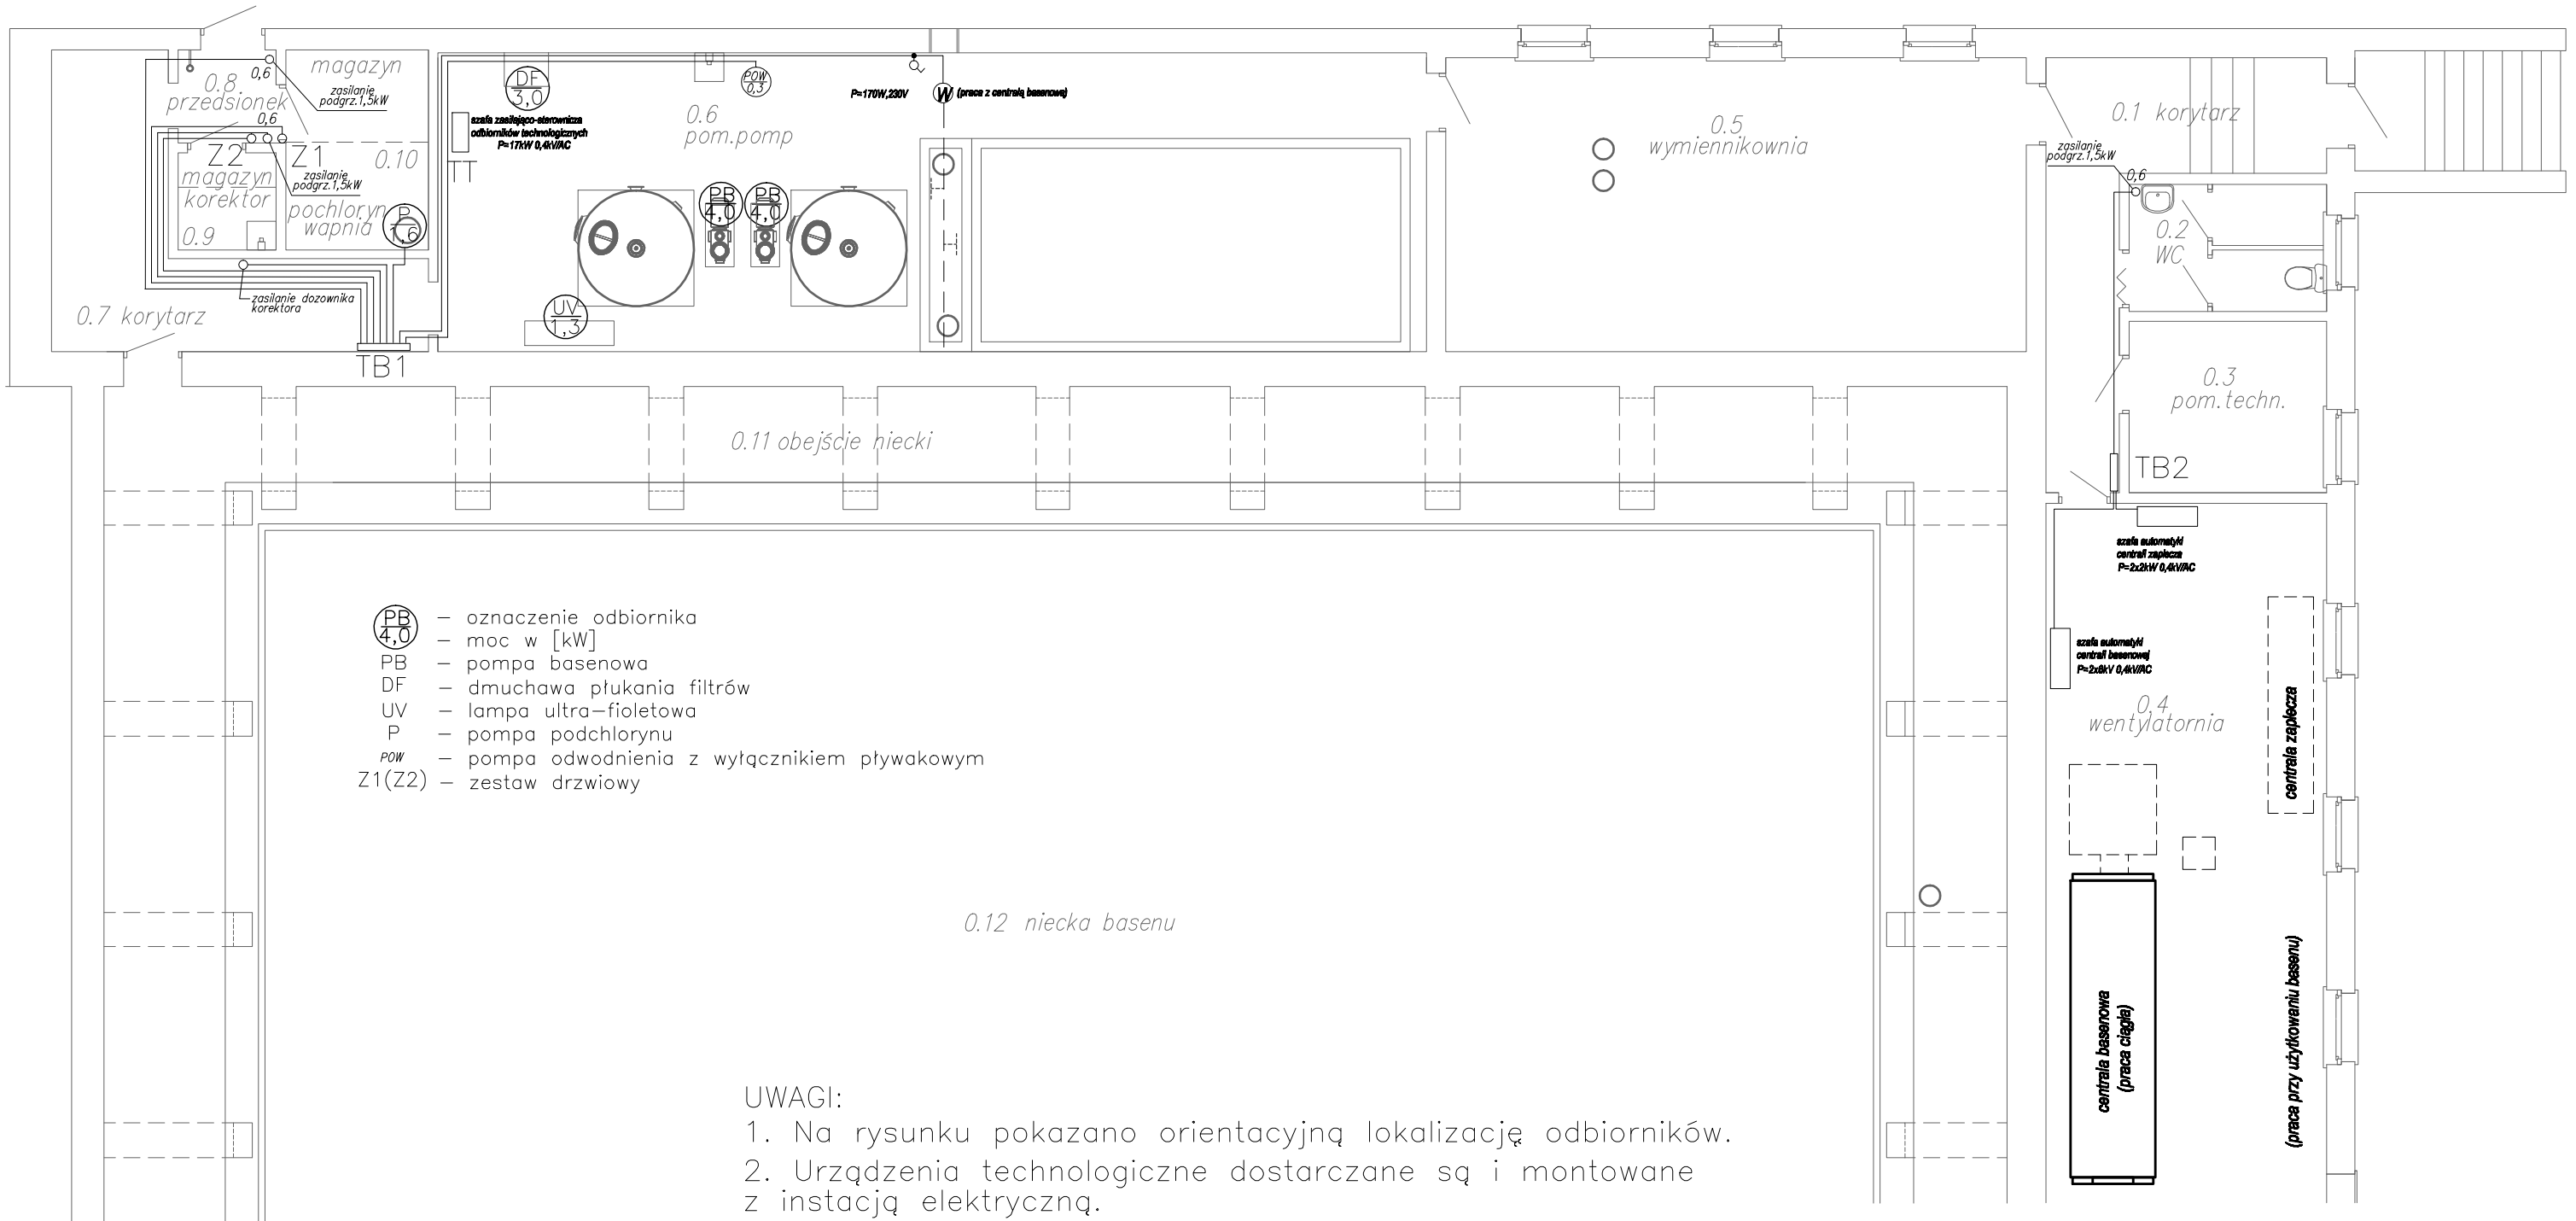

PB 4,0 – oznaczenie odbiornika
– moc w [kW]
PB – pompa basenowa
DF – dmuchawa płukania filtrów
UV – lampa ultra–fioletowa
P – pompa podchlorynu
POW – pompa odwodnienia z wyłącznikiem pływakowym
Z1(Z2) – zestaw drzwiowy

UWAGI:
1. Na rysunku pokazano orientacyjną lokalizację odbiorników.
2. Urządzenia technologiczne dostarczane są i montowane z instacją elektryczną.
3. Rysunek obejmuje zasilanie energią elektryczną głównych punktów odbioru.

KOLOR CZARNY OKREŚLA ZAKRES PROJEKTU

	BIURO USŁUG PROJEKTOWYCH SEVERYN PROJEKT architekt Grzegorz Severyn | ul. Wojska Polskiego 3 / 221 www.severynprojekt.com.pl | 41-400 MYSŁOWICE tel. / fax (032) 310-13-02; biuro@severynprojekt.com.pl;	NR ZLEC. 288/P/2008
TEMAT OBIEKT ADRES	PROJEKT MODERNIZACJI BASENU PRZY UL. SIEMOŃSKIEJ W BĘDZINIE	BRANŻA elektryczna
TREŚĆ RYSUNKU	Instalacja odbiorników technologicznych – PIWNICA	FAZA PROJEKT BUD.-WYK.
INWESTOR	OŚRODEK SPORTU I REKREACJI W BĘDZINIE 42-500 Będzin ul. Sportowa 4	DATA wrzesień 2008r.
PROJEKTOWAŁ	Antoni HADASZ upr.bud. bło 1127/94 UW K-ce Ś.O.I.I.B. SKL/BO/7372/01	SKALA NR RYSUNKU E8