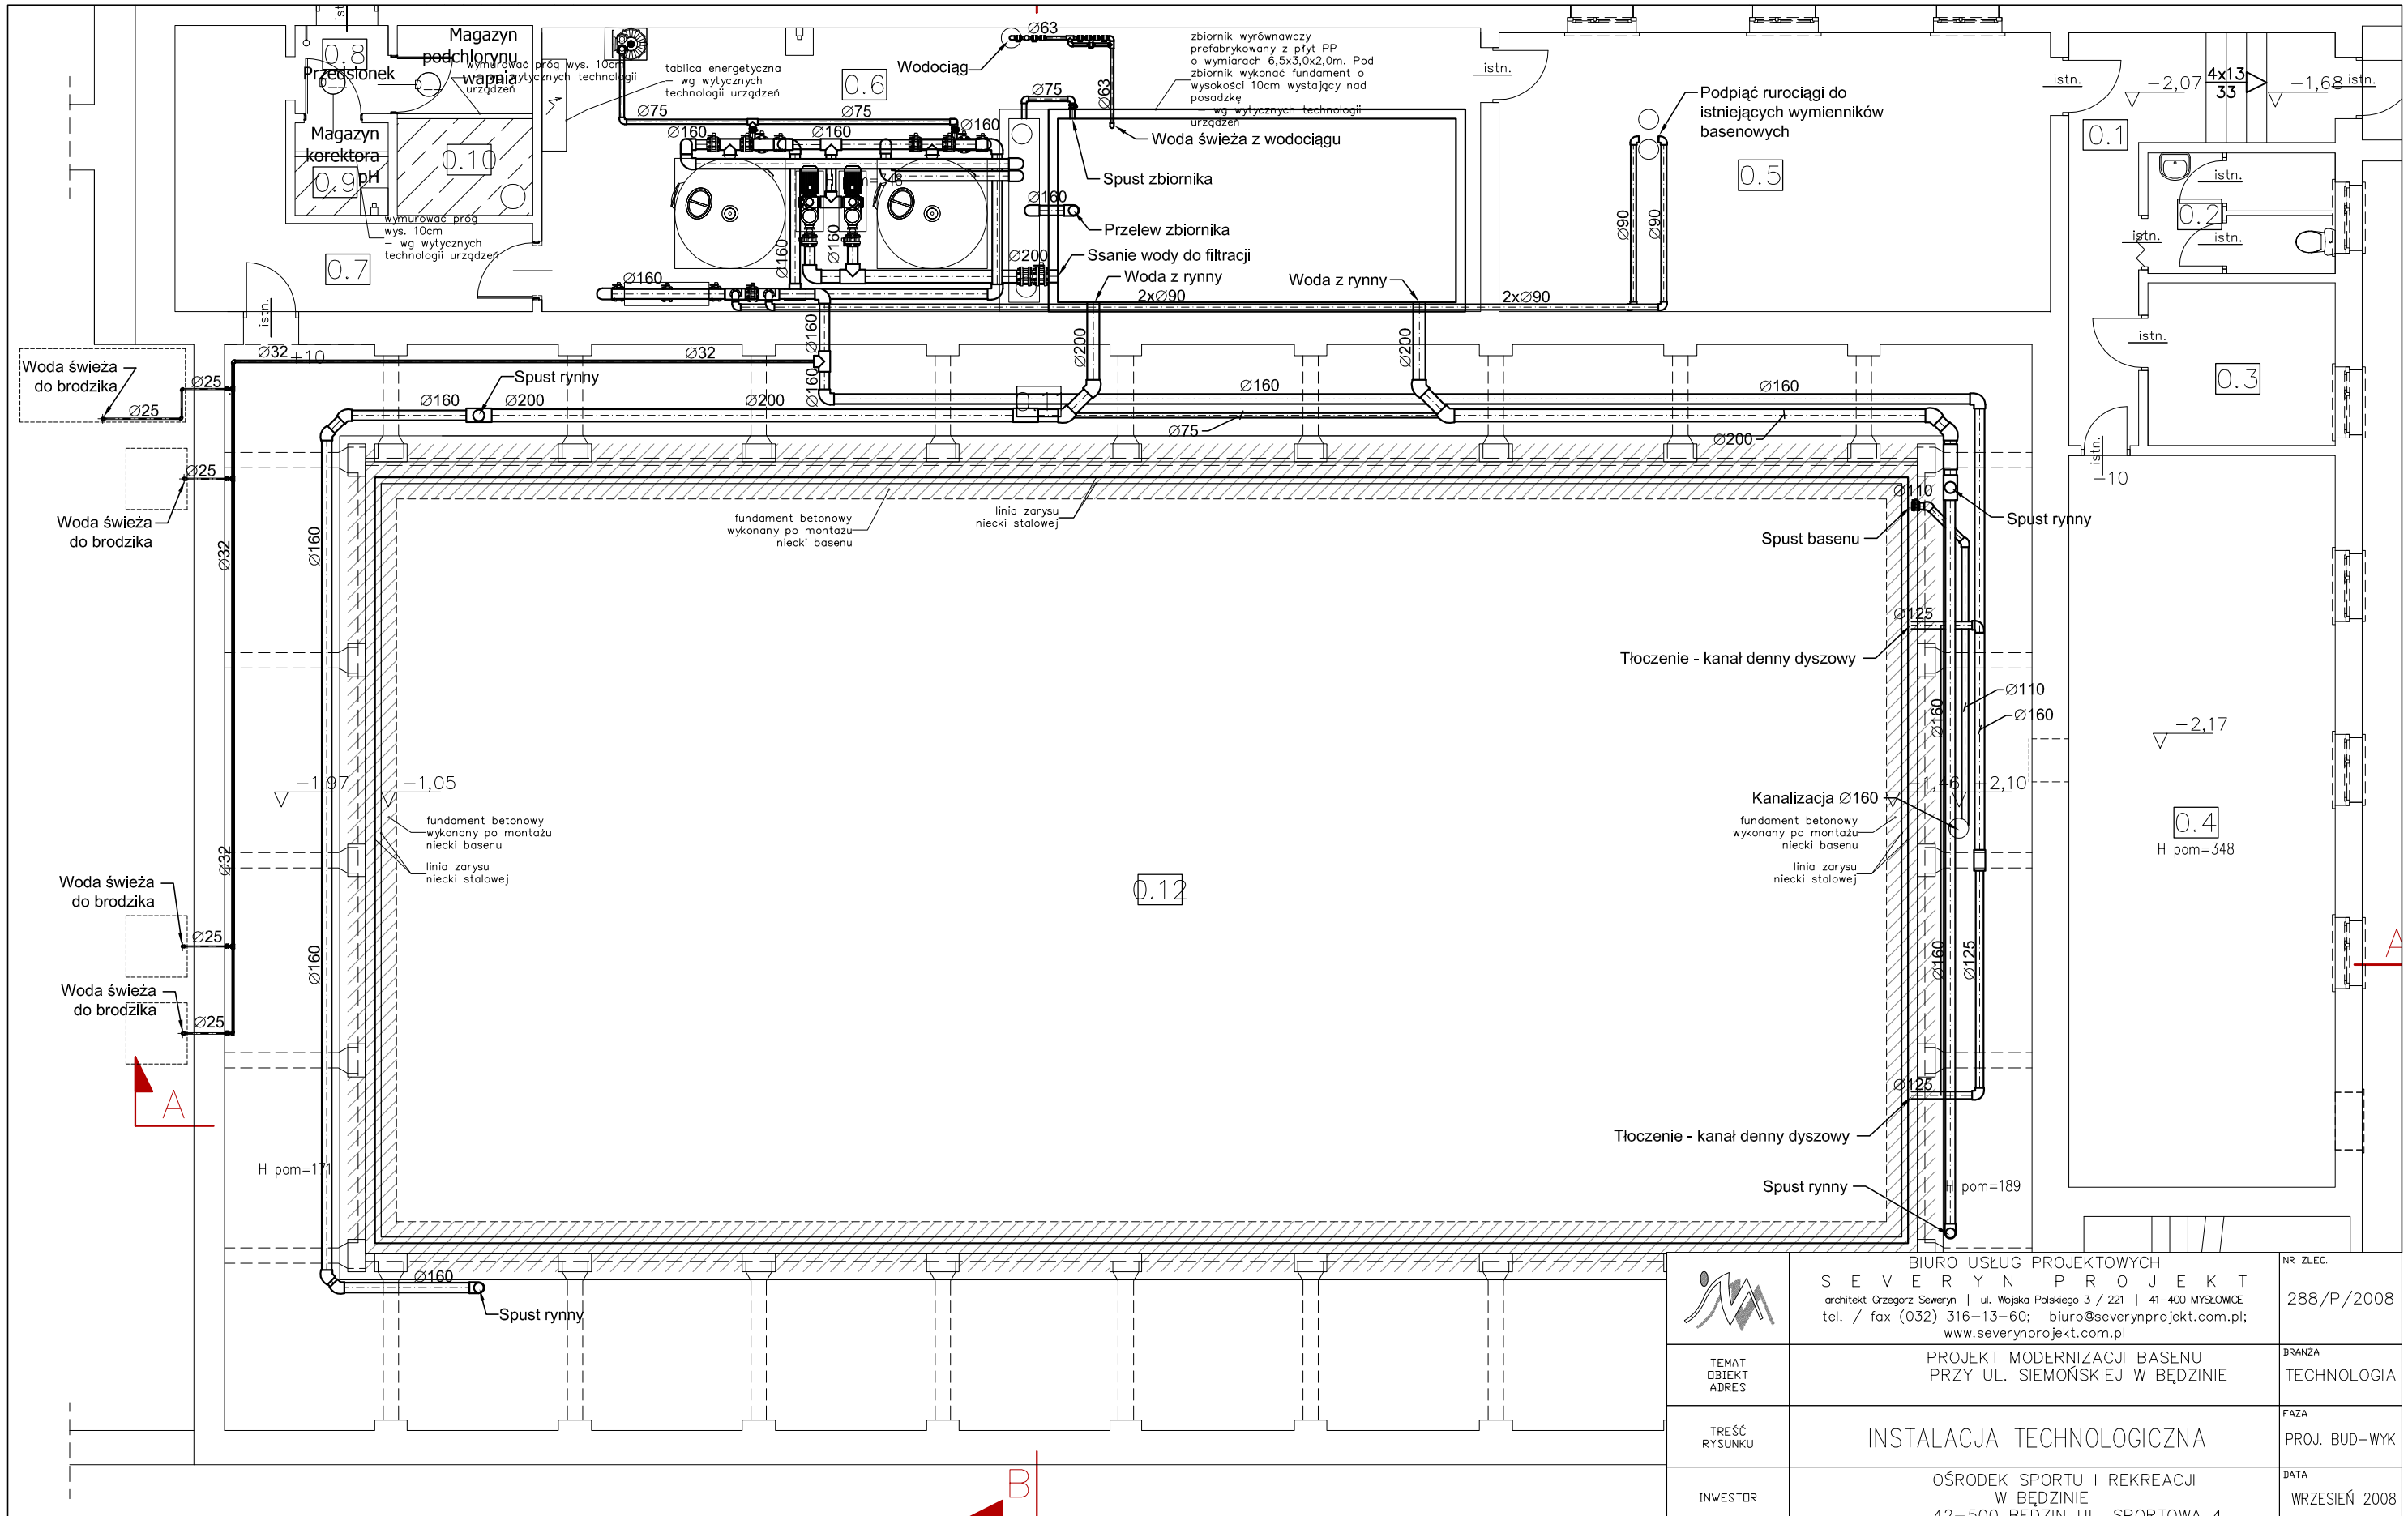

	BIURO USŁUG PROJEKTOWYCH S E V E R Y N P R O J E K T architekt Grzegorz Seweryn | ul. Wojska Polskiego 3 / 221 | 41–400 MYSŁOWICE tel. / fax (032) 316–13–60; biuro@severynprojekt.com.pl; www.severynprojekt.com.pl	NR ZLEC. 288/P/2008
TEMAT OBIEKT ADRES	PROJEKT MODERNIZACJI BASENU PRZY UL. SIEMOŃSKIEJ W BĘDZINIE	BRANŻA TECHNOLOGIA
TREŚĆ RYSUNKU	INSTALACJA TECHNOLOGICZNA	FAZA PROJ. BUD–WYK
INWESTOR	OŚRODEK SPORTU I REKREACJI W BĘDZINIE 42–500 BĘDZIN UL. SPORTOWA 4	DATA WRZESIEŃ 2008
ZESPÓŁ PROJEKTOWY	mgr. inż. Ewa Ratter upr. nr 451/02 mgr. inż. Grzegorz Morcinek	SKALA 1:100
SPRAWDZAJĄCY	mgr. inż. Tomasz Szczyrba upr. nr 358/01	NR RYSUNKU 6