




Przekrój pionowy I - I

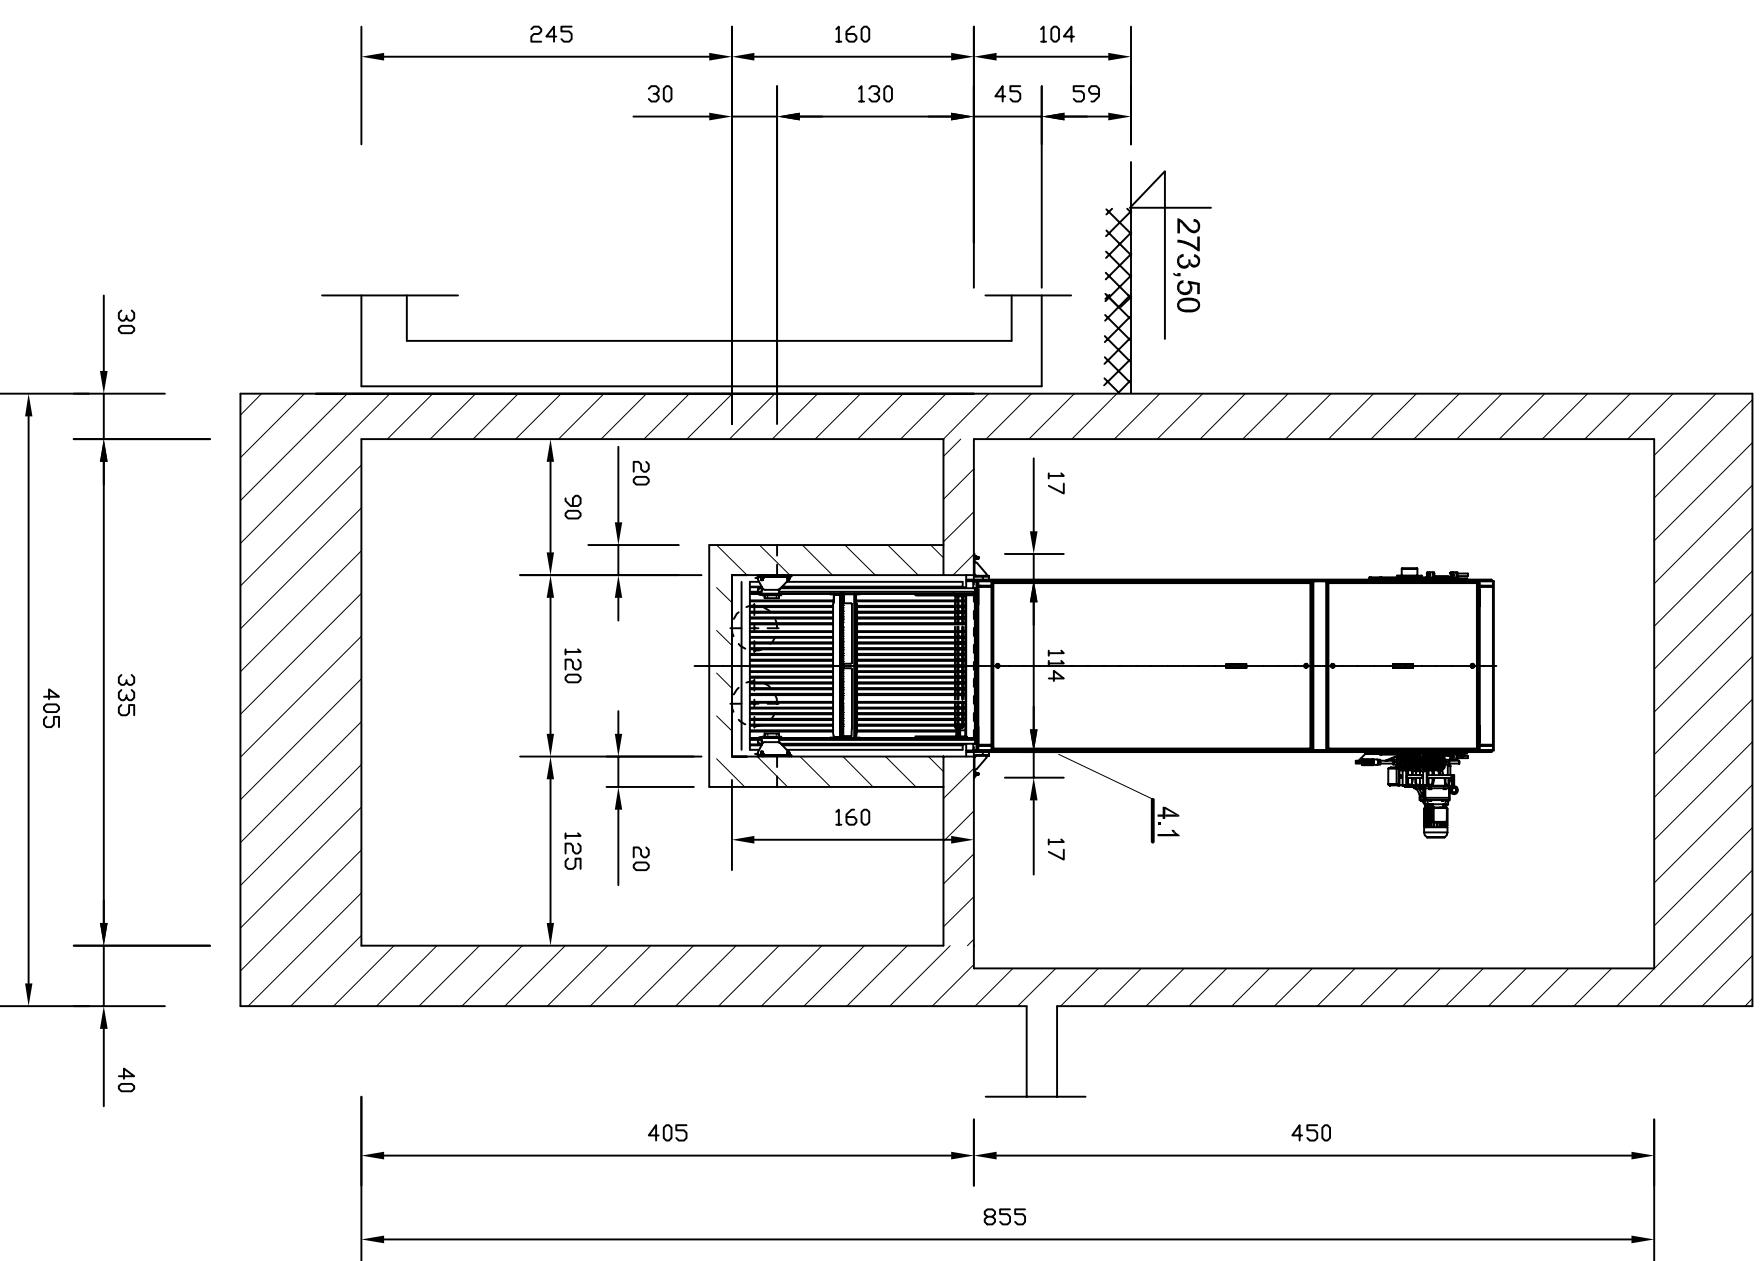

Przekrój pionowy H - H

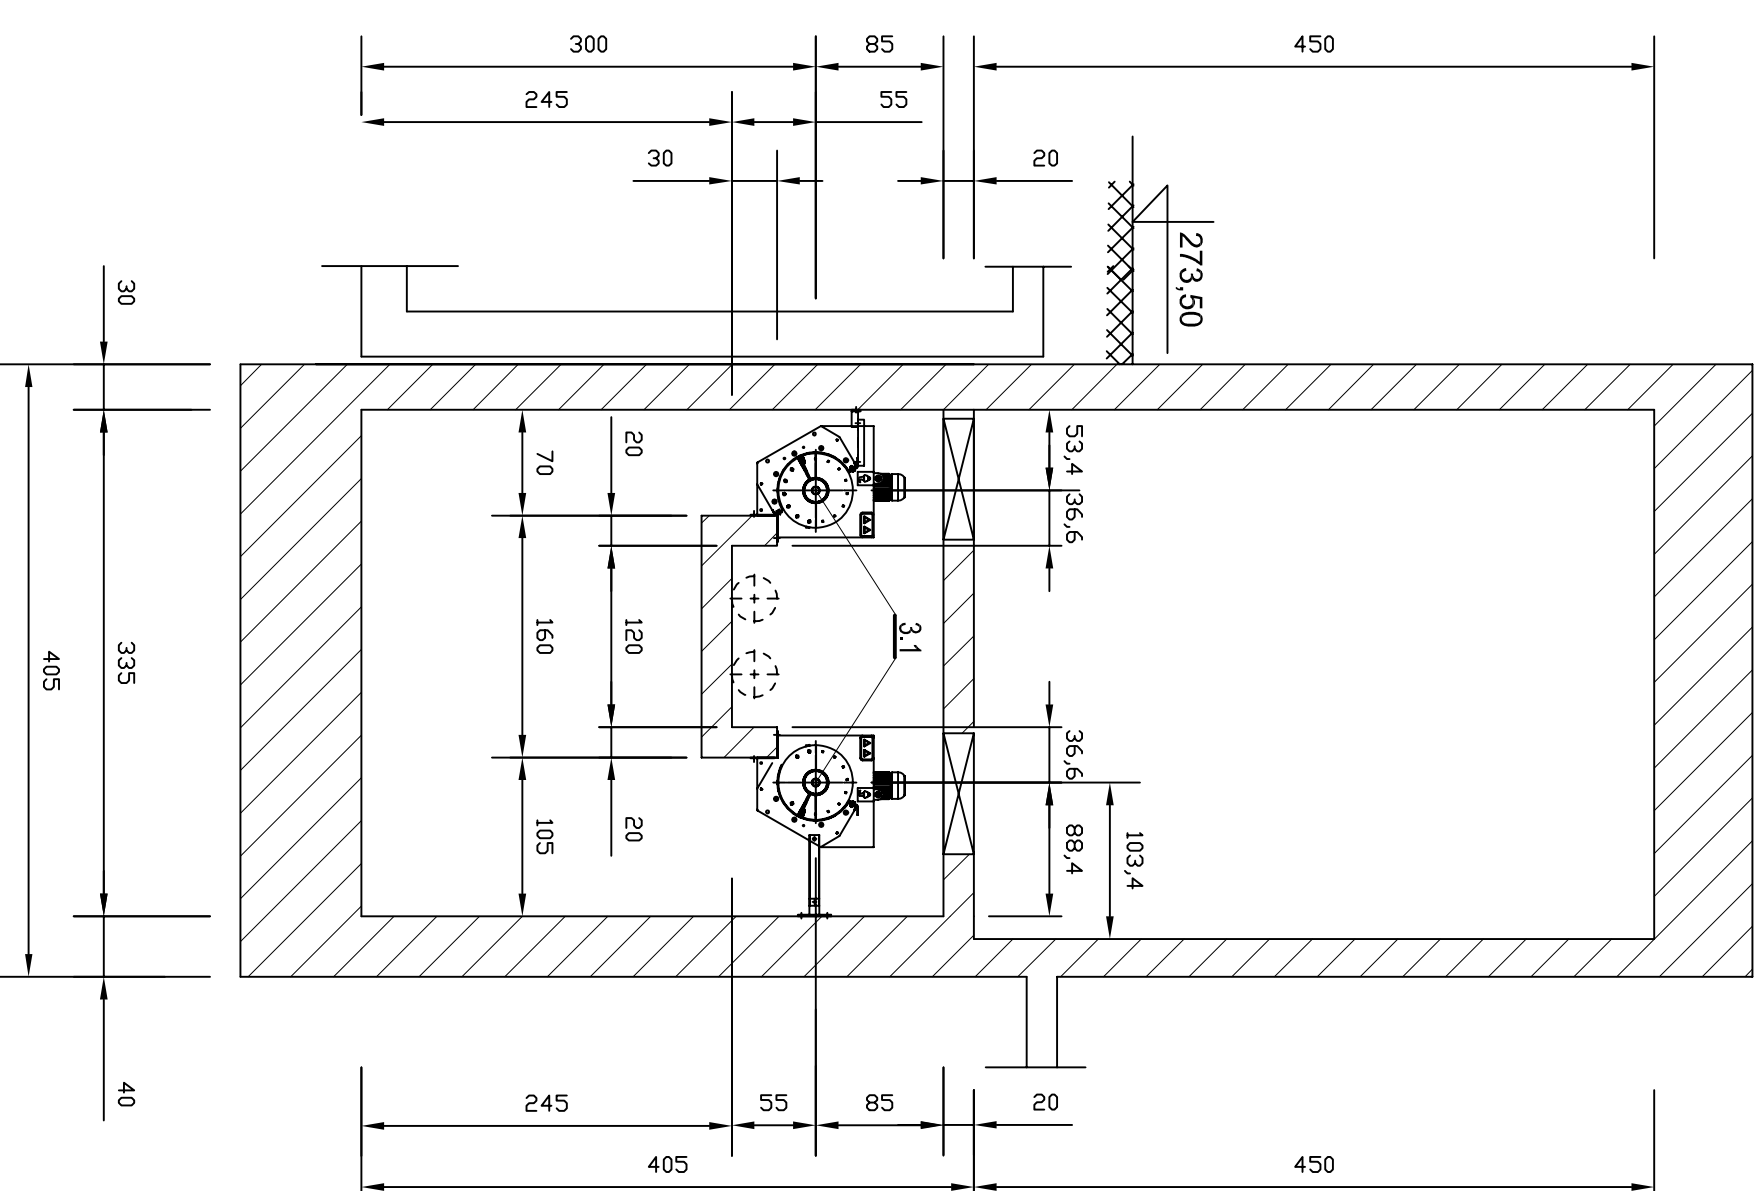

PRZEBUDOWA I MODERNIZACJA HANDLOWO USŁUGOWE SP. Z O.O.  ul. Świerczkiewska 40 41-500 Szamotuły 71 728 41 59 h@ansan.pl		Inwestor: URZĄD MIEJSKI W BĘDZINIE	
Projektował: mgr inż. Janusz Barosz upr. bud. nr 281/01		Inwestycja: Złut ścieków z Osiedla Syberka do kolektorów w ul. Malbądzkiej w Będzinie	
Sprawdził: mgr inż. Zbigniew Słiek upr. bud. nr 578/01		Zadanie: Technologia modernizowanej pompowni	
Opracował: mgr inż. Joanna Chmukowska		Rodzaj opracowania: PROJEKT BUDOWLANO - WYKONAWCZY	
Tytuł rysunku: Przekrój pionowy I - I oraz H - H		Skala: 1 : 50	
Data: 01.2007		Nr zlecenia: 1 - 018 - K	
Nr projektu: 07			