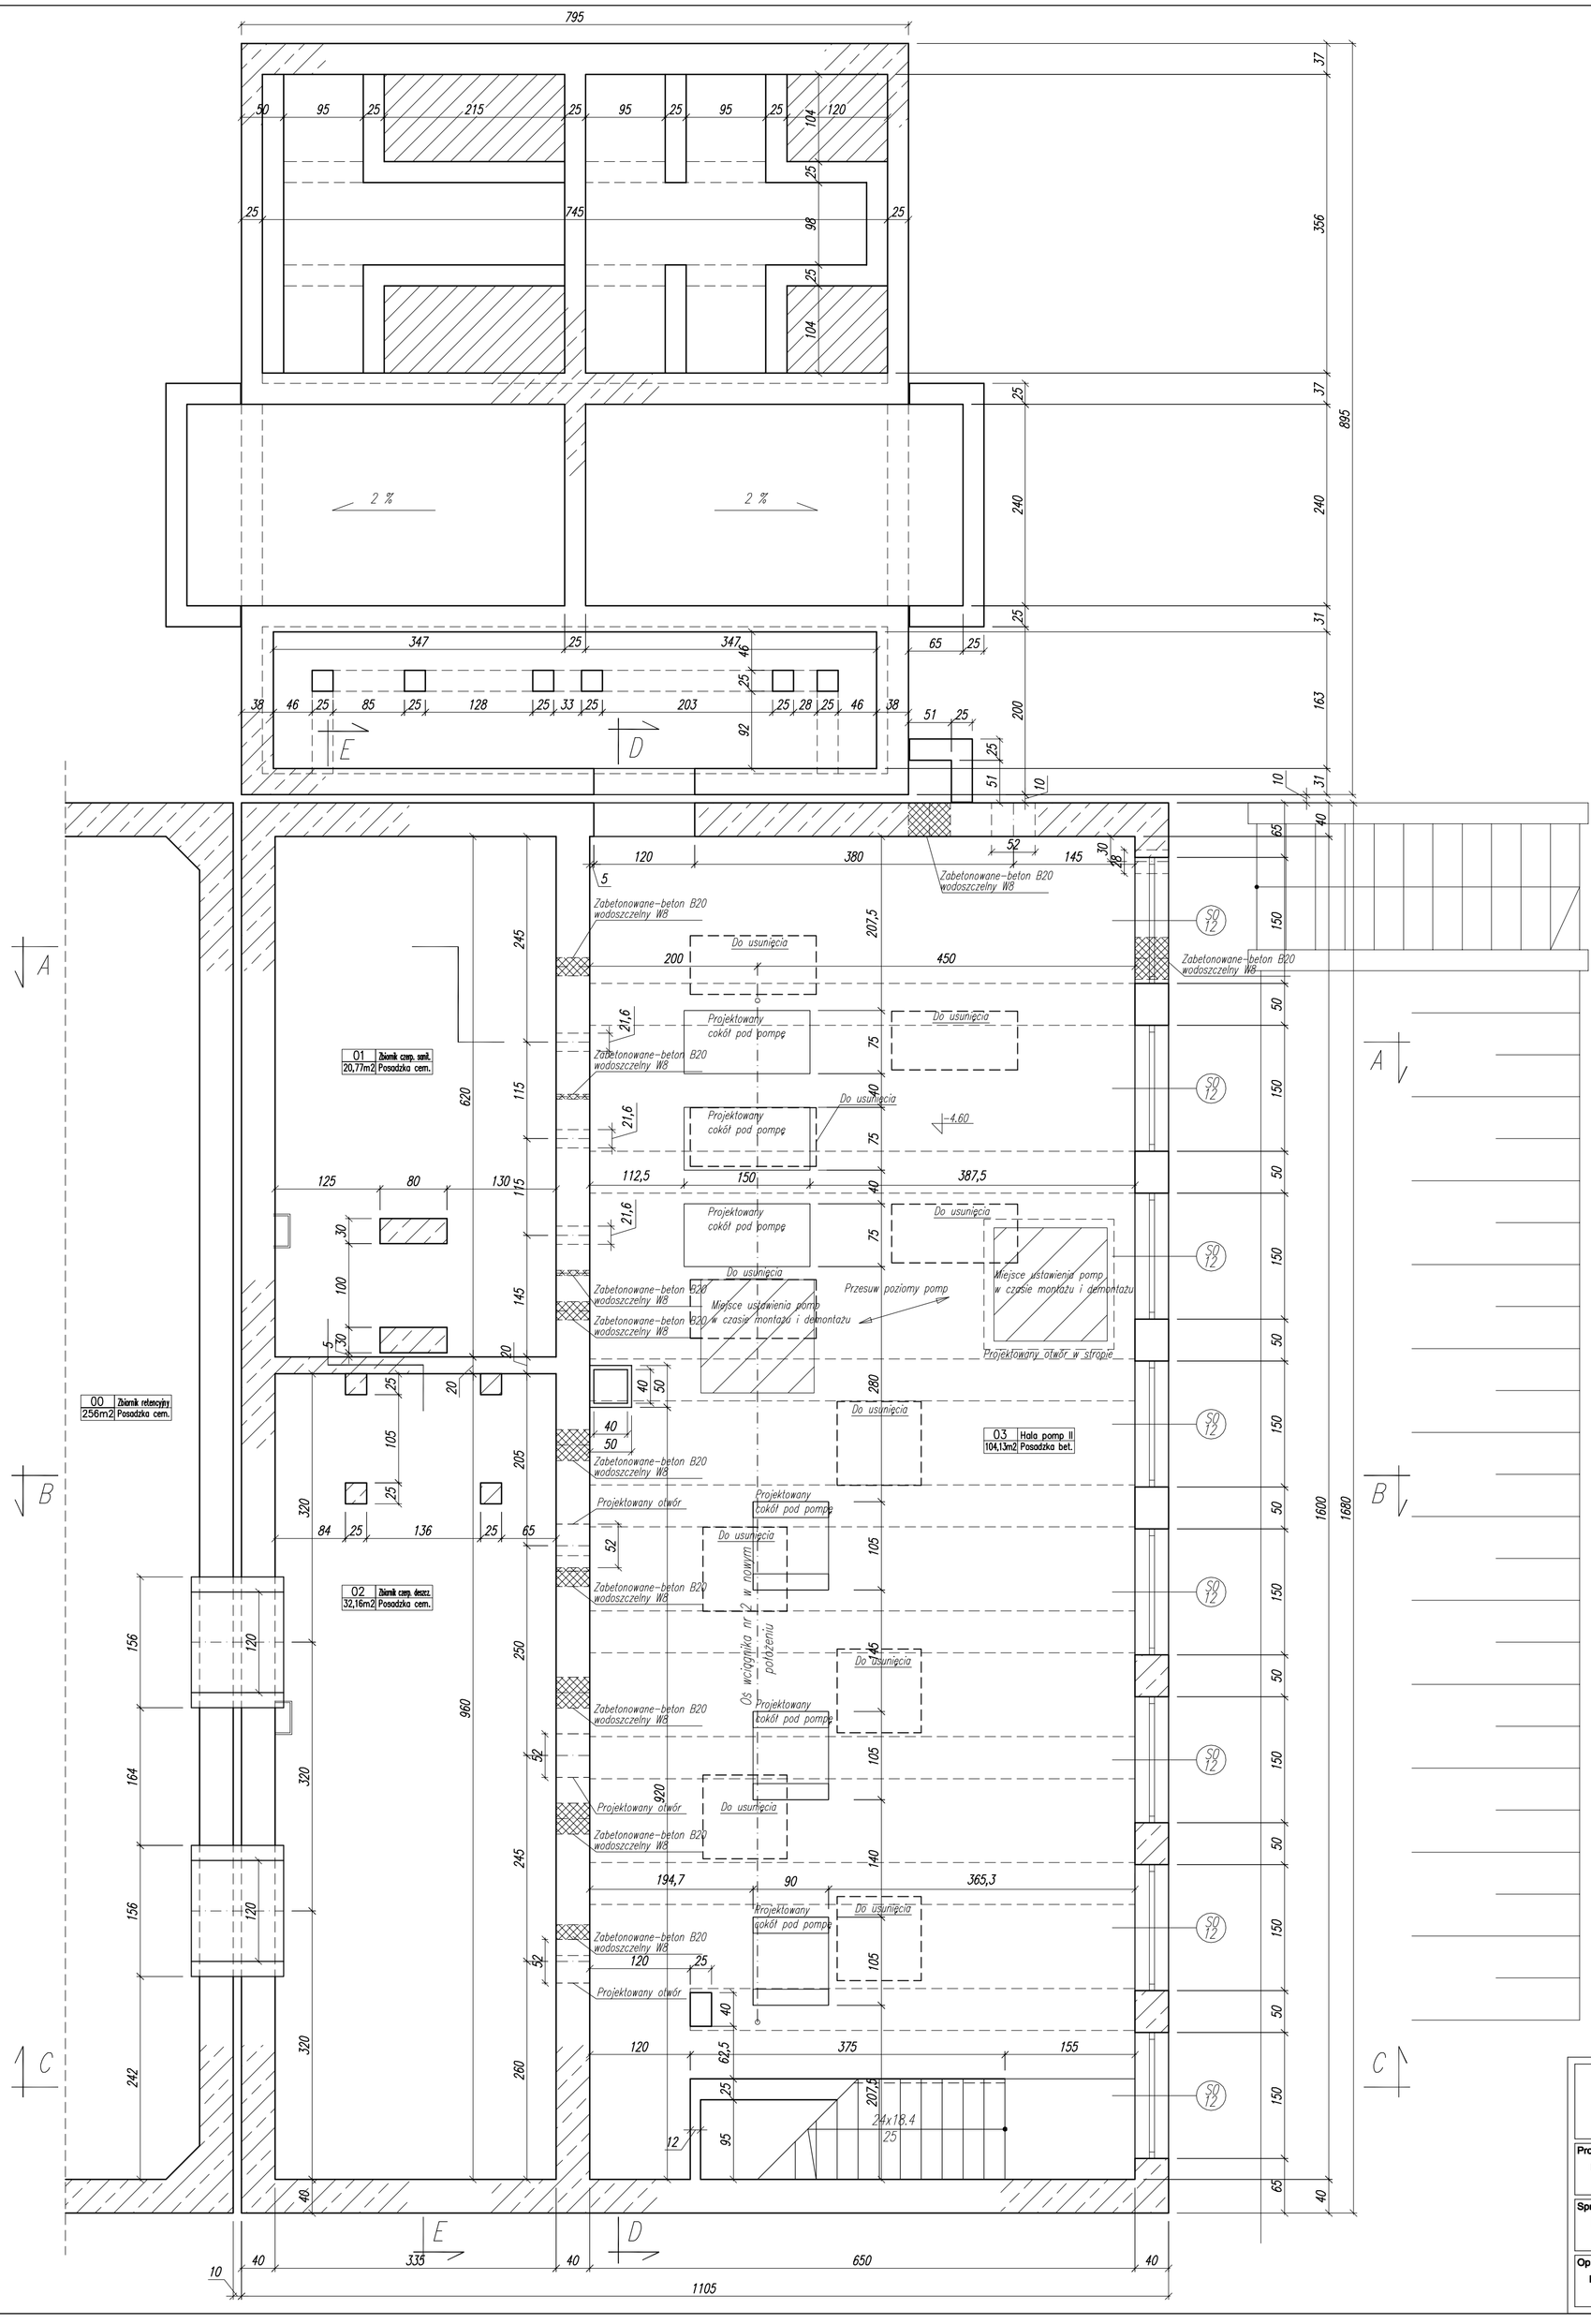

Uwagi
Otwory w ścianach żelbetowych należy wywiercić (wyciąć), nie wolno ich wykuwać

PRZEDSIĘBIORSTWO PRODUKCYJNO HANDLOWO USŁUGOWE SP. Z O.O. ul. Świerczewskiego 40 41 - 100 Siemianowice Śl. /32/ 229-30-29 do 32 /32/ 229-47-59 biuro@inz-san.pl inzsan@wp.pl		Inwestor:	URZĄD MIEJSKI W BĘDZINIE
		Inwestycja:	Zrzut ścieków z Osiedla Syberka do kolektorów w ul. Małobądzkiej w Będzinie modernizacja pompowni
		Zadanie:	Część II - konstrukcyjno-budowlana.
Projektował: mgr inż. Jacek Mikoś upr. bud. nr 418/87	Podpis:	Rodzaj opracowania:	PROJEKT BUDOWLANO - WYKONAWCZY
Sprawdził: inż. Roman Gniado upr. bud. nr 11/77	Podpis:	Tytuł rysunku	Rzut w poziomie I - I
Opracował: mgr inż. Piotr Macalik	Podpis:	Skala: 1 : 50 / Data: 01.2007	Nr zlecenia: 1 - 018 - K / Nr rysunku: 01/K