



Przekrój D-D

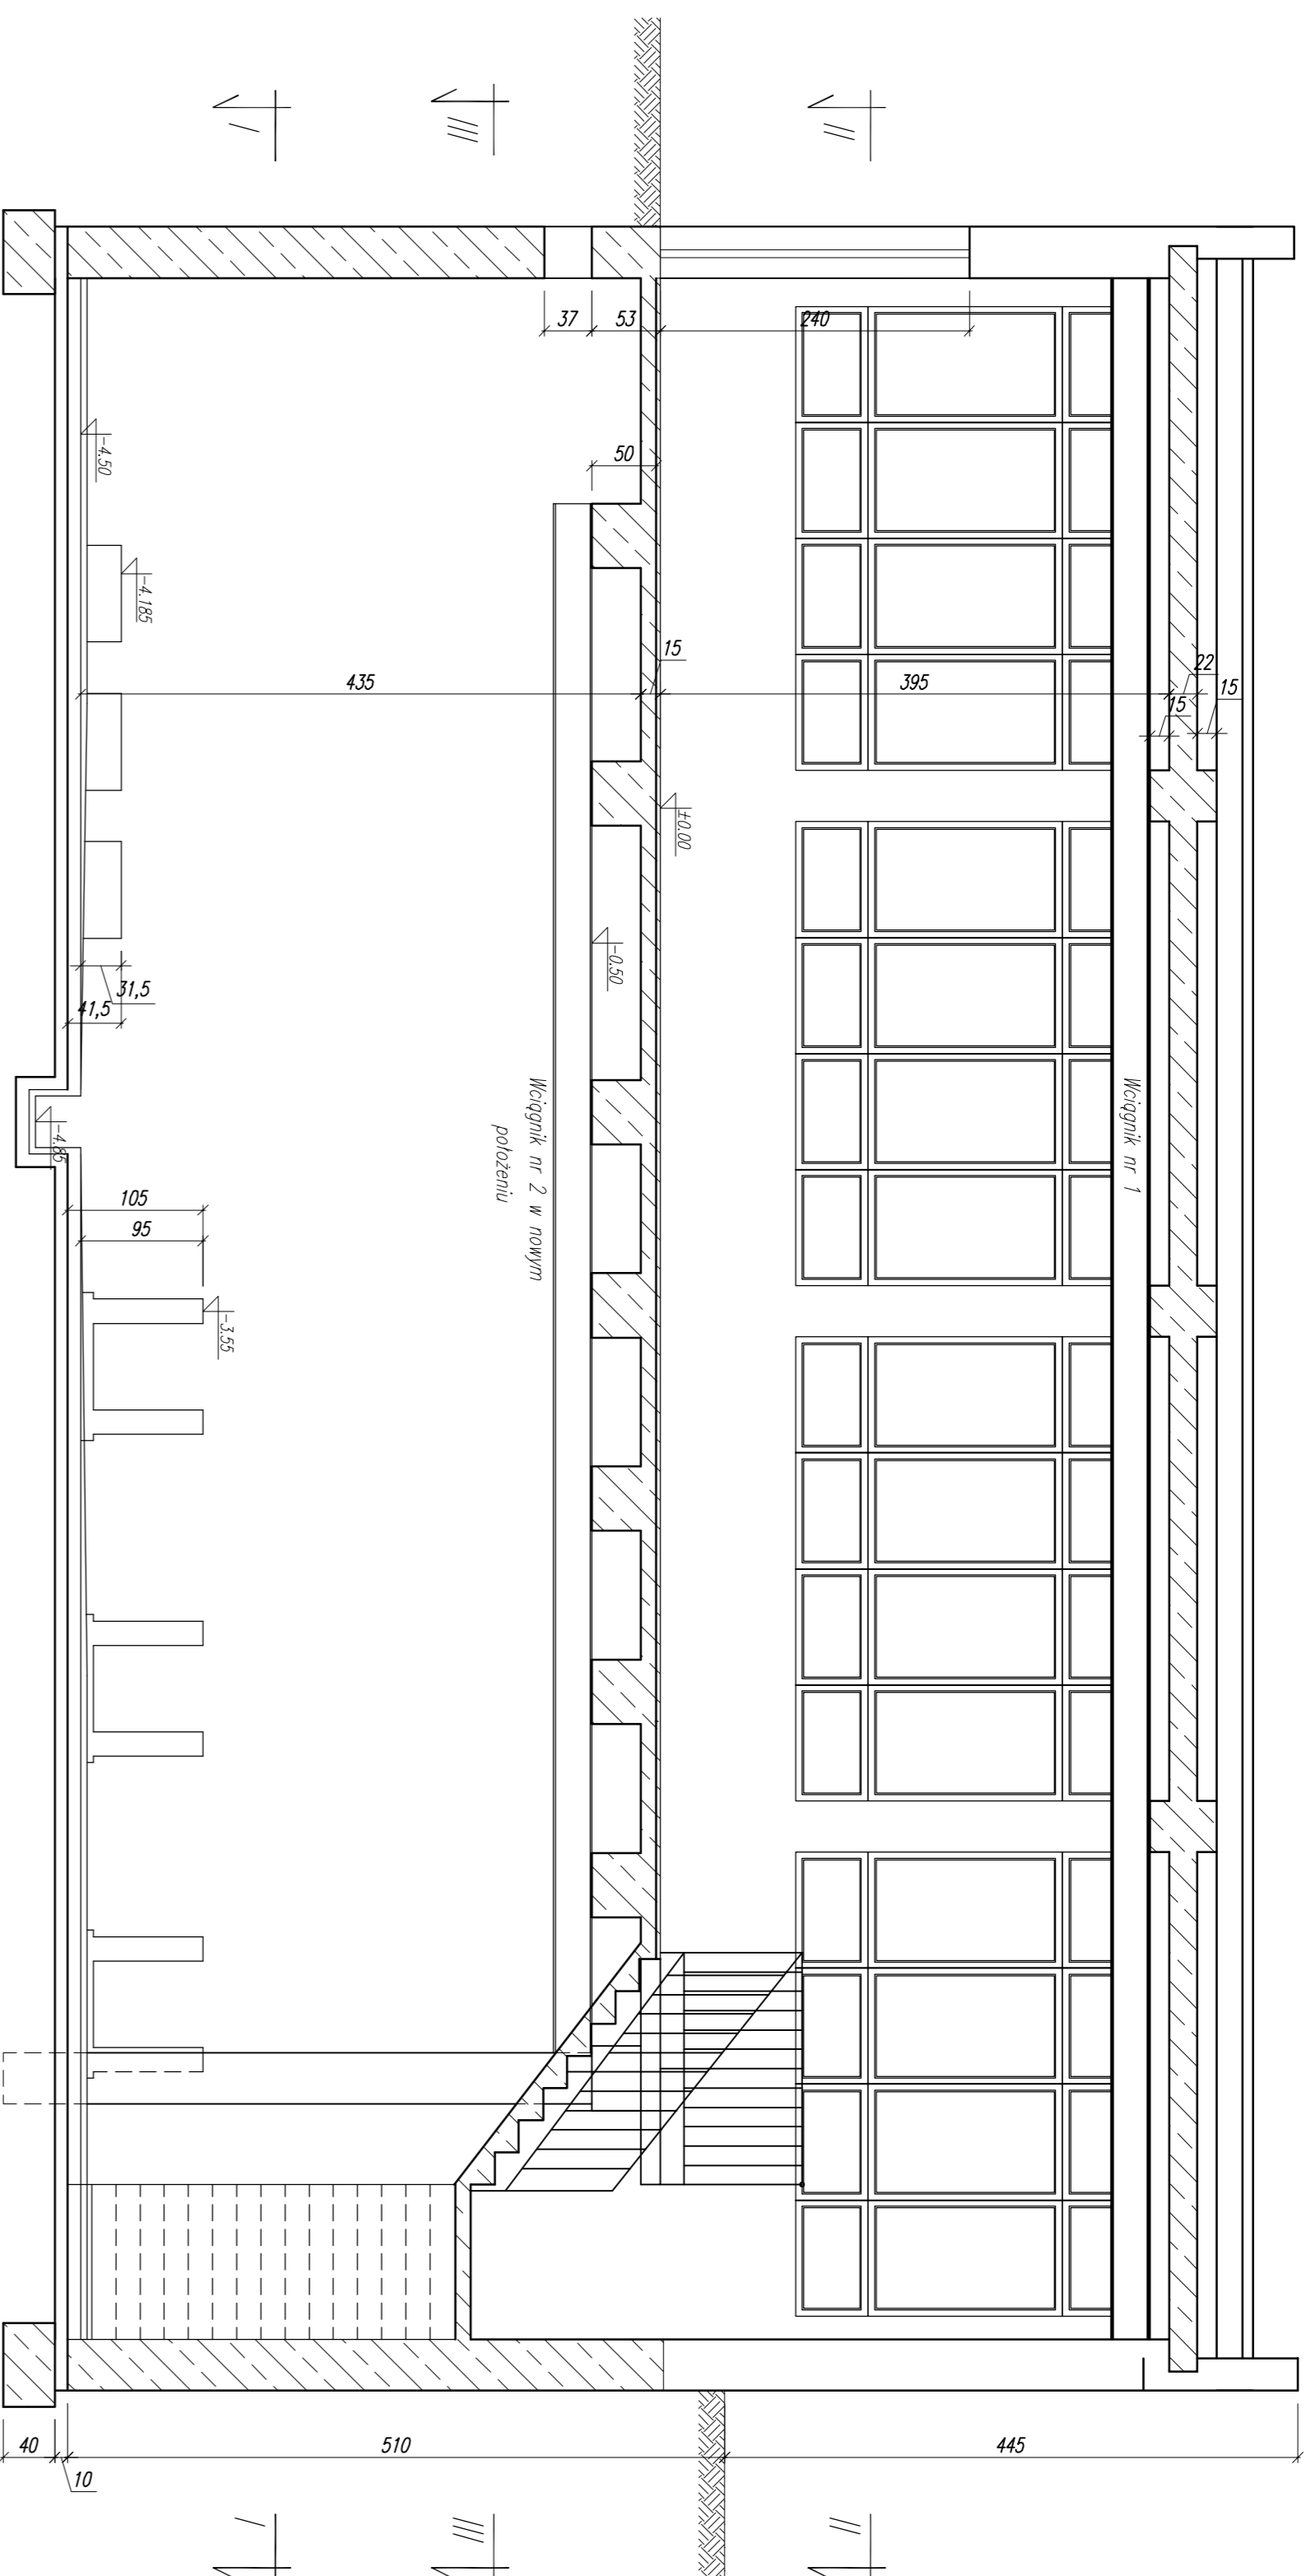

Przekrój E-E

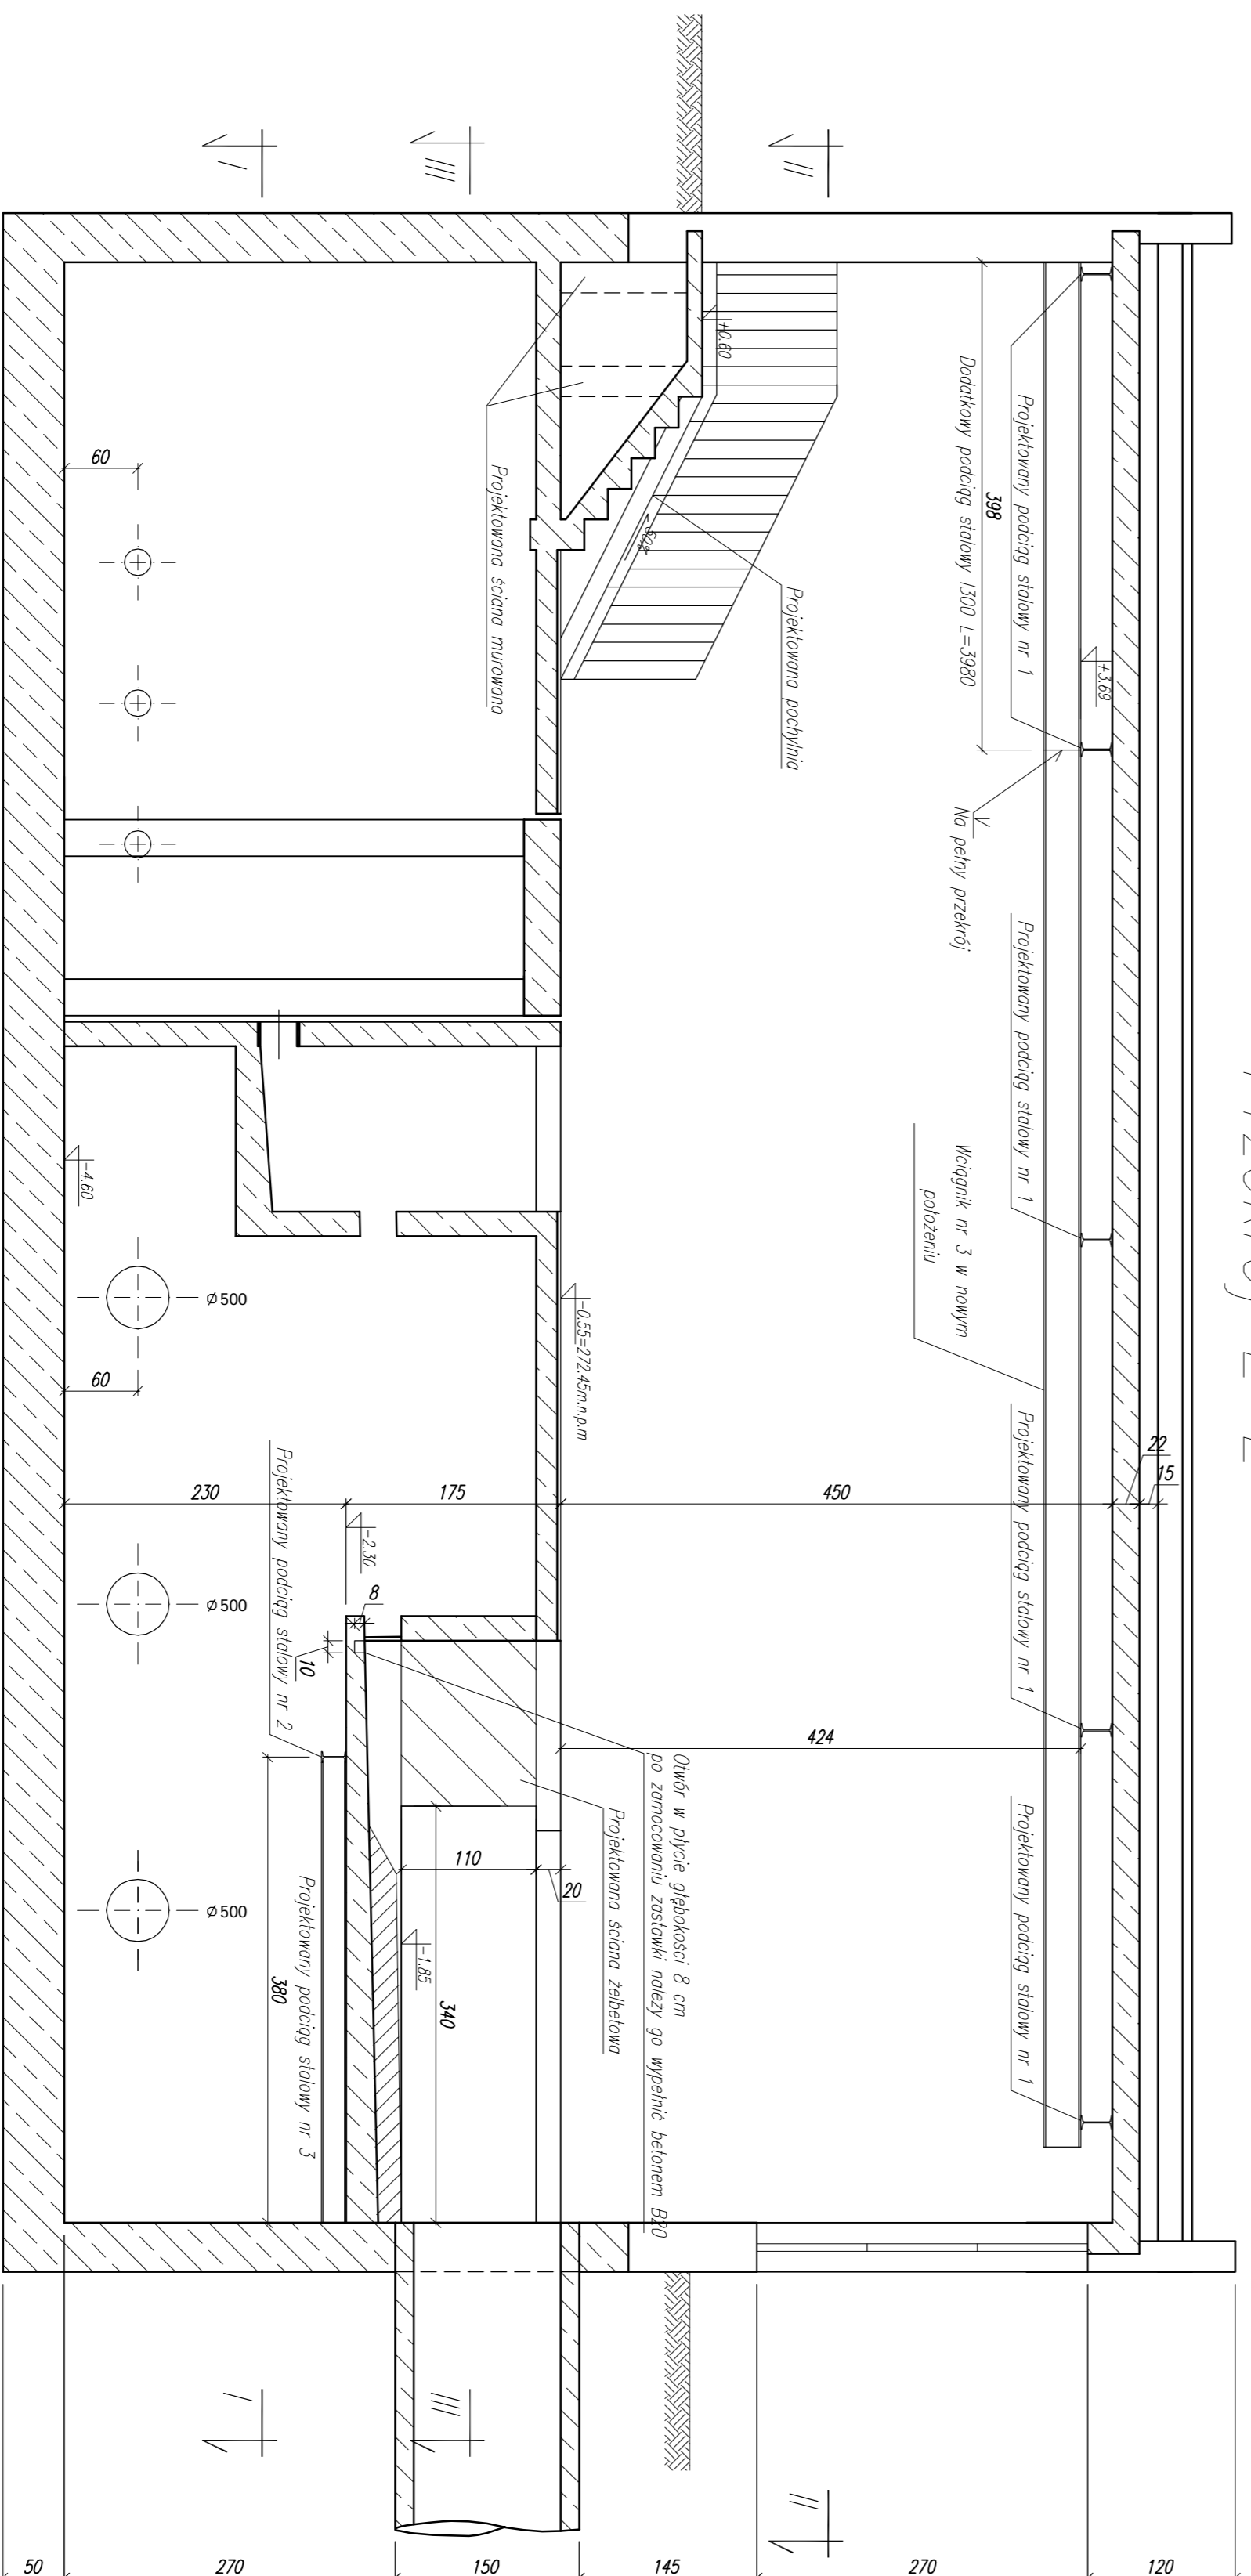

PRZEDSIĘBIORSTWO PROJEKCYJNO-ARCHITECTURALNO-BUDOWLANE AN SAN ul. Sienkiewicza 40 41-200 Szamotuły 71 224 91 29 do 32 biuro@an-san.pl www.an-san.pl		Inwestor: URZĄD MIEJSKI W BĘDZINIE ul. Ścieśków z Osiedla Syberka do kolektorów w ul. Małobądzkiej w Będzinie modernizacja pompowni
Projektant: mgr inż. Jacek Miłoś upr. bud. nr 418/87	Podpis:	Rodzaj opracowania: PROJEKT BUDOWLANO - WYKONAWCZY Tytuł projektu: Przekroje D-D i E-E
Sprawdził: inż. Roman Gliśdo upr. bud. nr 117/77	Podpis:	Skala: 1 : 50
Opracował: mgr inż. Piotr Macalik	Podpis:	Data: 01.2007
		Nr zlecenia: 1 - 018 - K
		Nr rysunku: 05/K