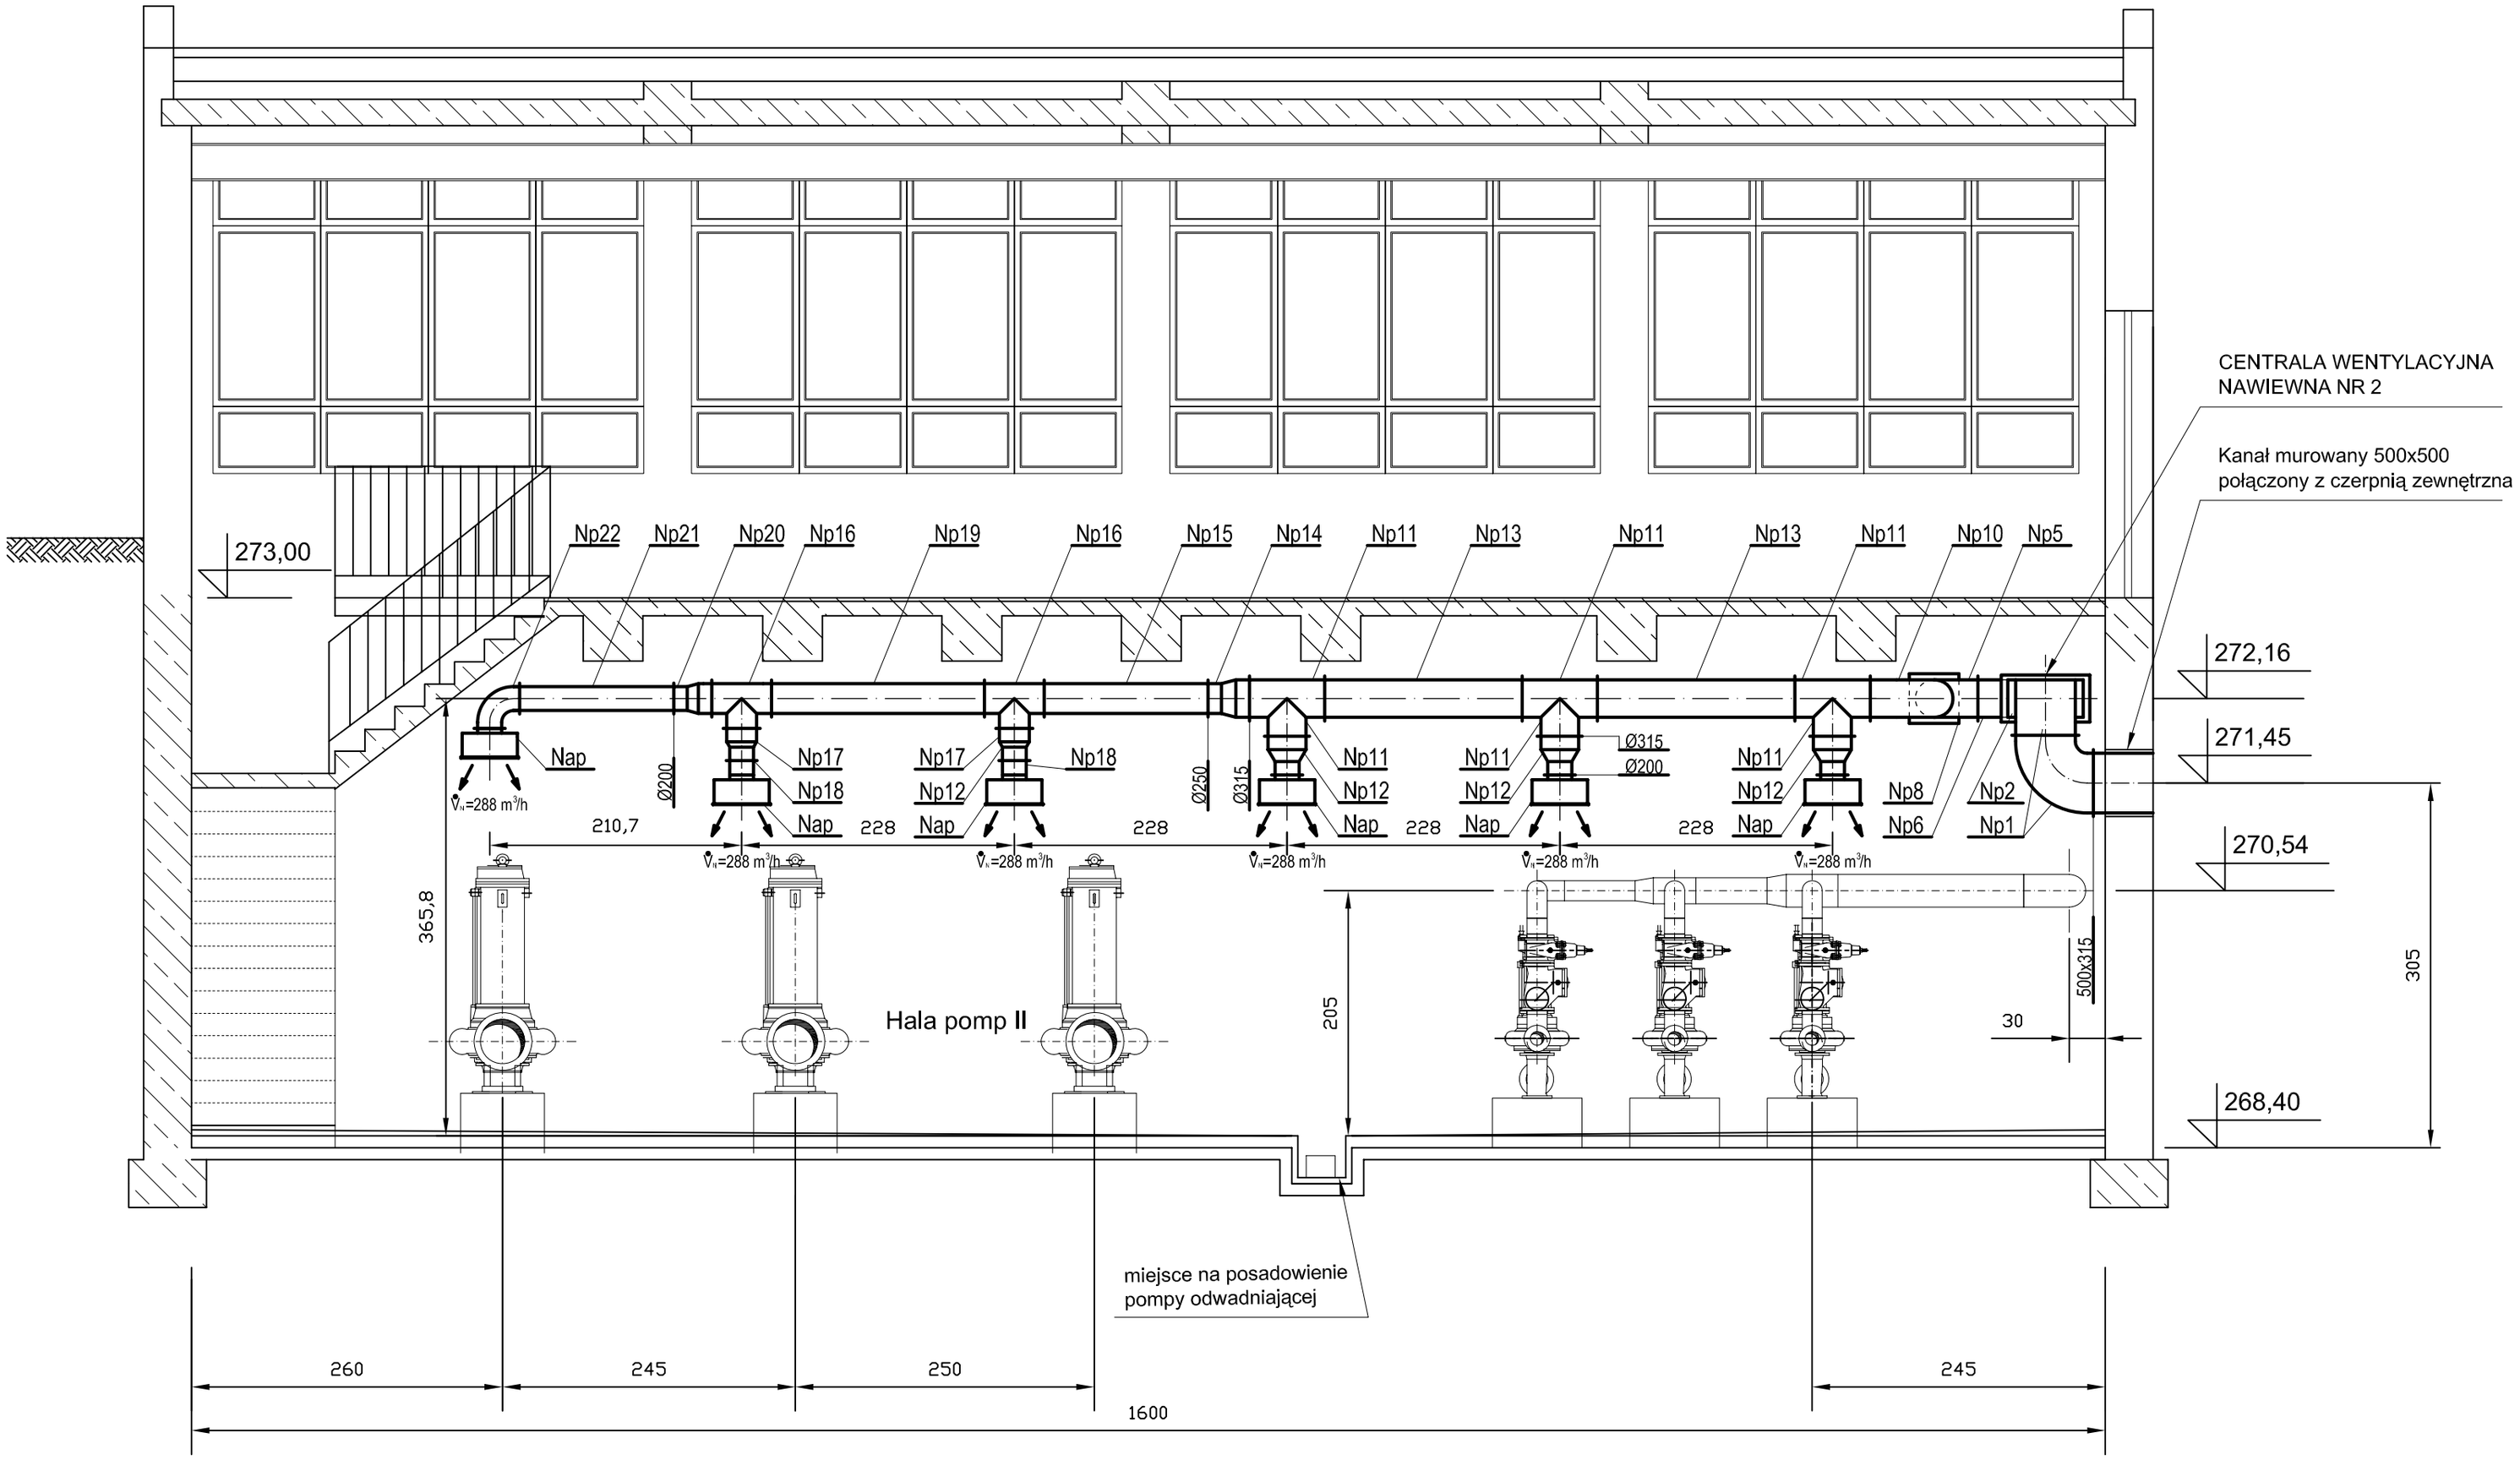

PRZEDSIĘBIORSTWO PRODUKCYJNO HANDLOWO USŁUGOWE SP. Z O.O. ul. Świerczewskiego 40 41 - 100 Siemianowice Śl. /32/ 229-30-29 do 32 /32/ 229-47-59 biuro@inz-san.pl inzsan@wp.pl	Inwestor: URZĄD MIEJSKI W BĘDZINIE	
Projektował: mgr inż. Janusz Bartosz upr. bud. nr 281/01	Podpis:	Inwestycja: Zrzut ścieków z Osiedla Syberka do kolektorów w ul. Małobądzkiej w Będzinie modernizacja pompowni Zadanie: Wentylacja mechaniczna modernizowanej pompowni
Sprawdził: mgr inż. Zbigniew Sitek upr. bud. nr 578/01	Podpis:	Rodzaj opracowania: PROJEKT BUDOWLANO - WYKONAWCZY
Opracował: mgr inż. Joanna Chmurkowska	Podpis:	Tytuł rysunku: Przekrój pionowy B-B
Skala: 1 : 50	Data: 01.2007	Nr zlecenia: 1 - 018 - K / Nr rysunku: 03