
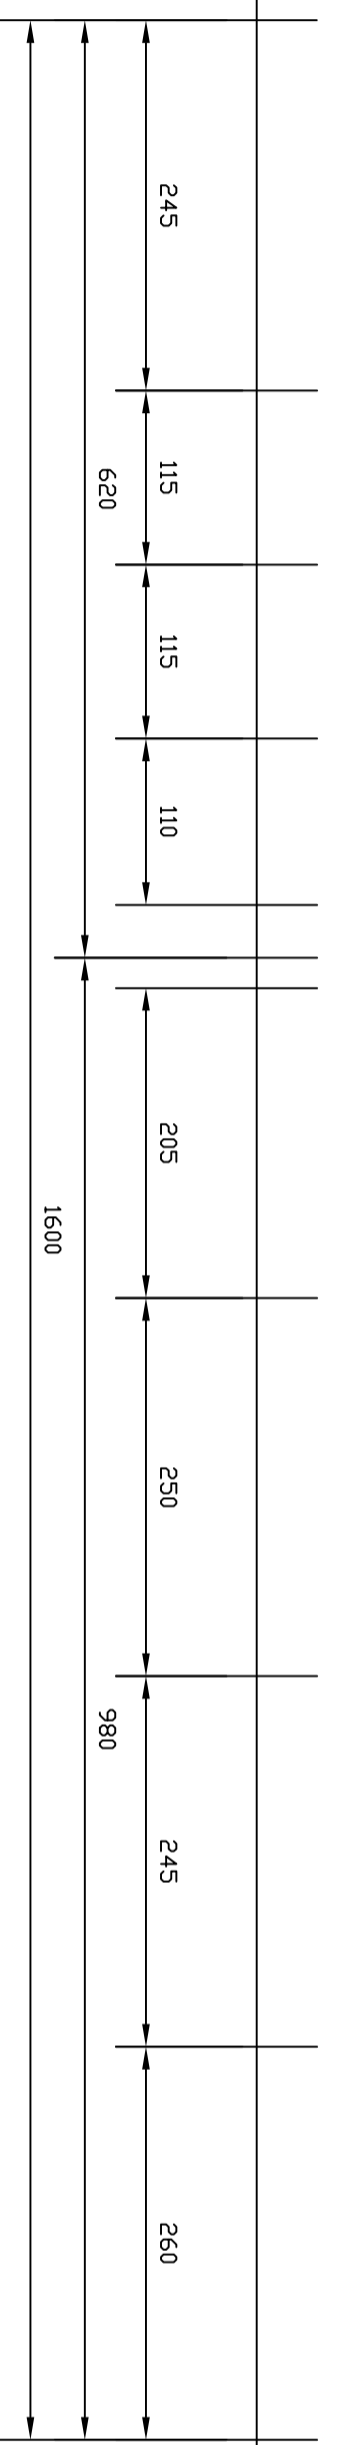



Projektowany podciąg stalowy nr 1 -
wg prof. branży konstrukcyjno-budowlanej

WENTYLATOR DACHOWY
WYWIEMNY NR 1

Wciągnik nr 3 - wg prof.
branży konstrukcyjno-budowlanej

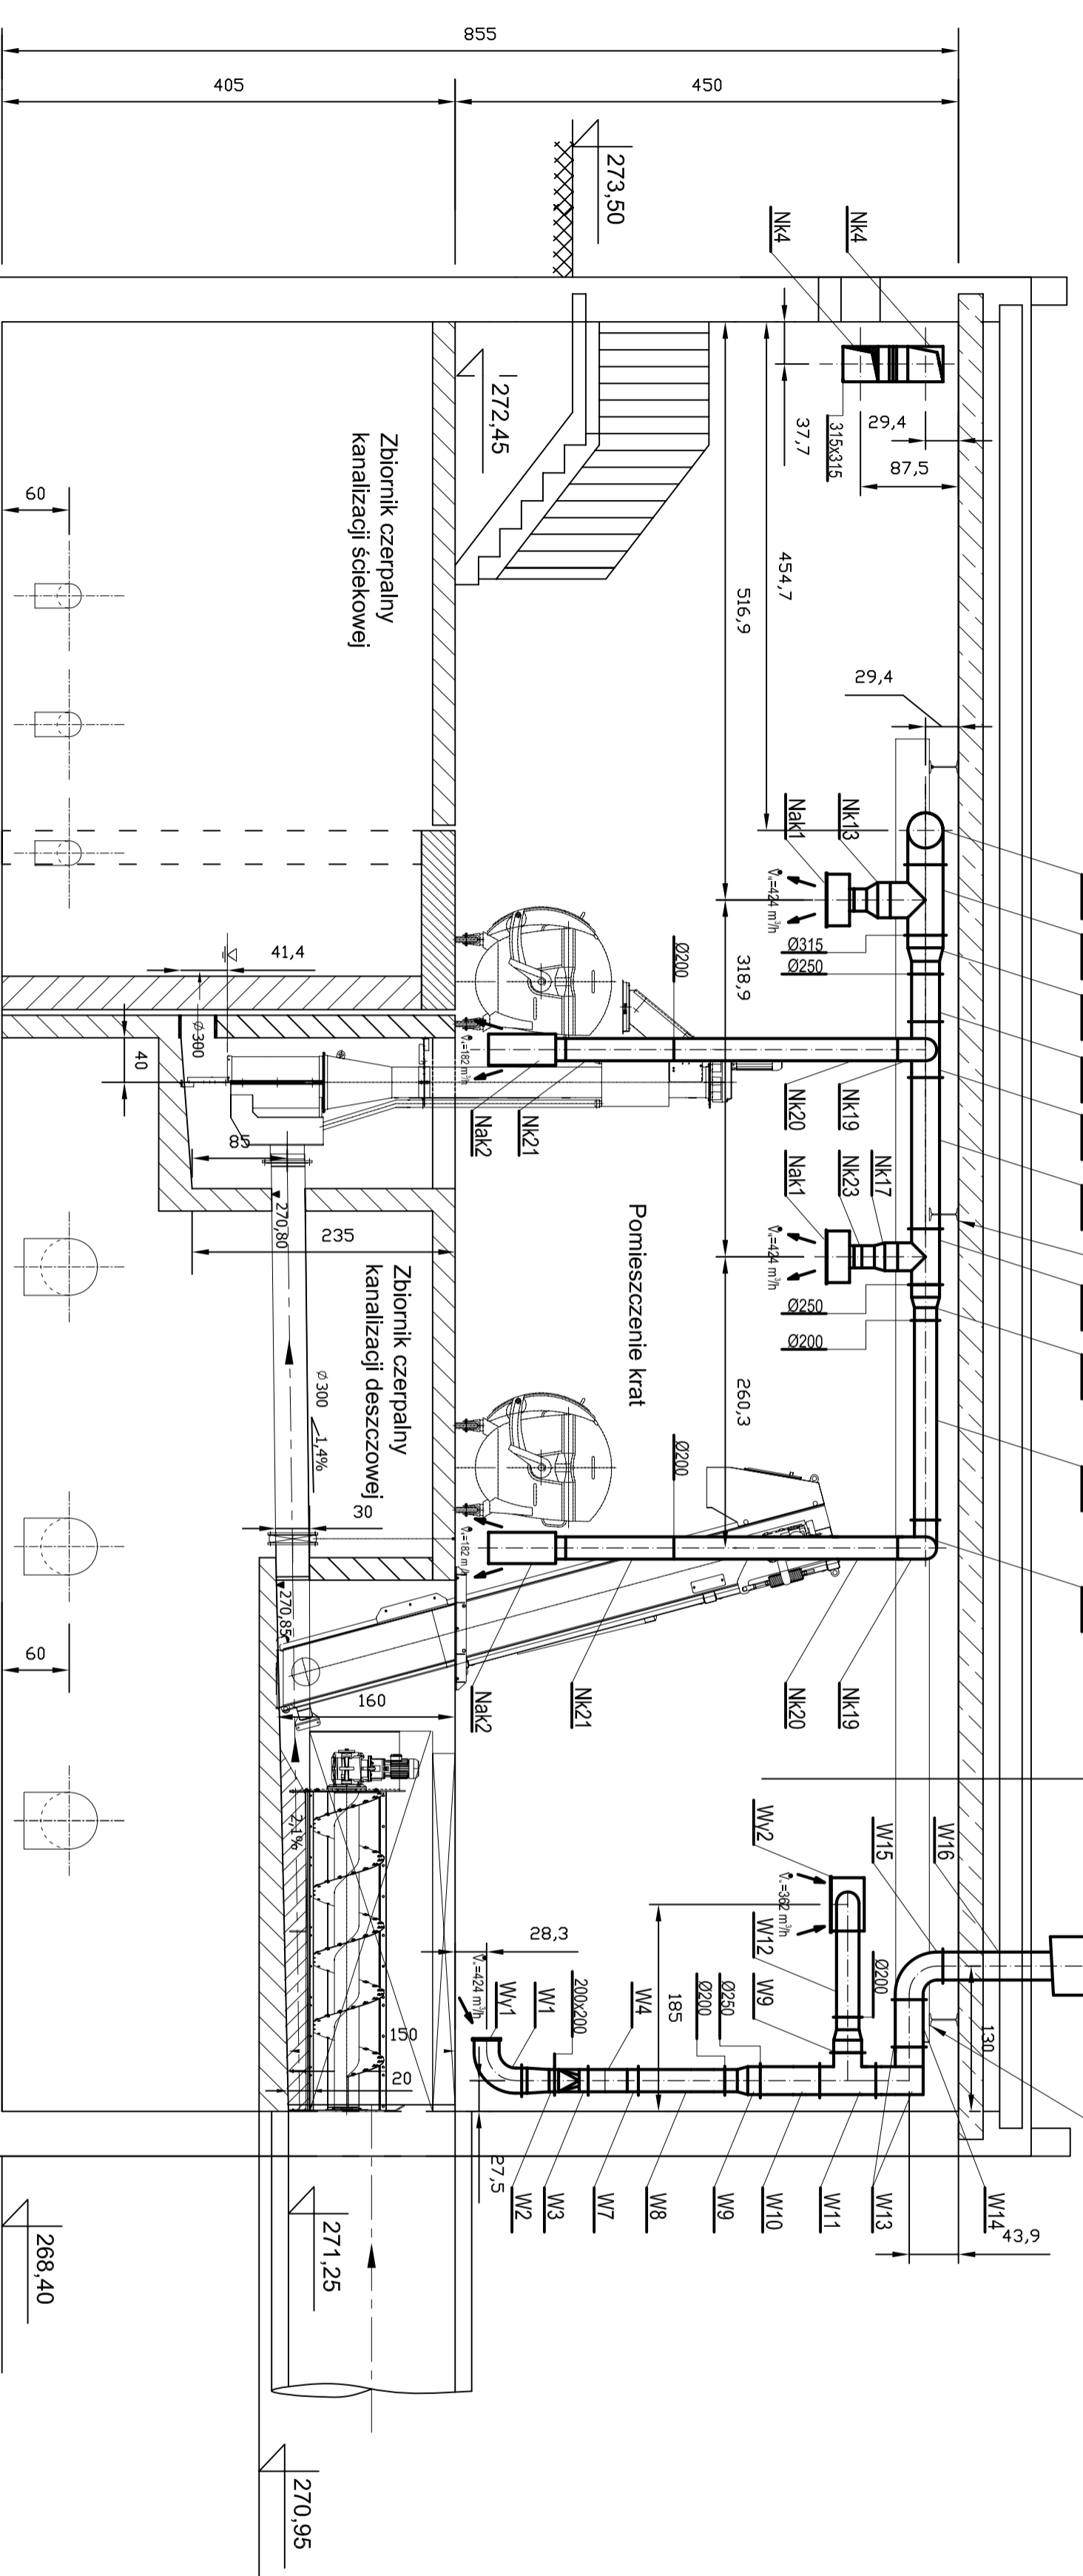

PRZEDSIĘBIORSTWO PRODUKCYJNO HANDLOWO USŁUGOWE Sp. z o.o.  ul. Słowackiego 40 13-200 Sienianowice Sl. 732 229-47-58 ul. inzsani@wp.pl		Inwestor: URZĄD MIEJSKI W BĘDZINIE	
Projektował: mgr inż. Janusz Bartosz upr. bud. nr 281/01		Tytuł rysunku: Przekrój pionowy C-C	
Sprawdził: mgr inż. Zbigniew Słtek upr. bud. nr 578/01		Data: 01.2007	
Opracował: mgr inż. Joanna Chmurkowska		Nr zlecenia: 1 - 022 - K	
Podpis:		Nr rysunku: 05	
Rodzaj opracowania: PROJEKT BUDOWLANO - WYKONAWCZY			
Zadaanie: Wentylacja mechaniczna modernizowanej pompowni			