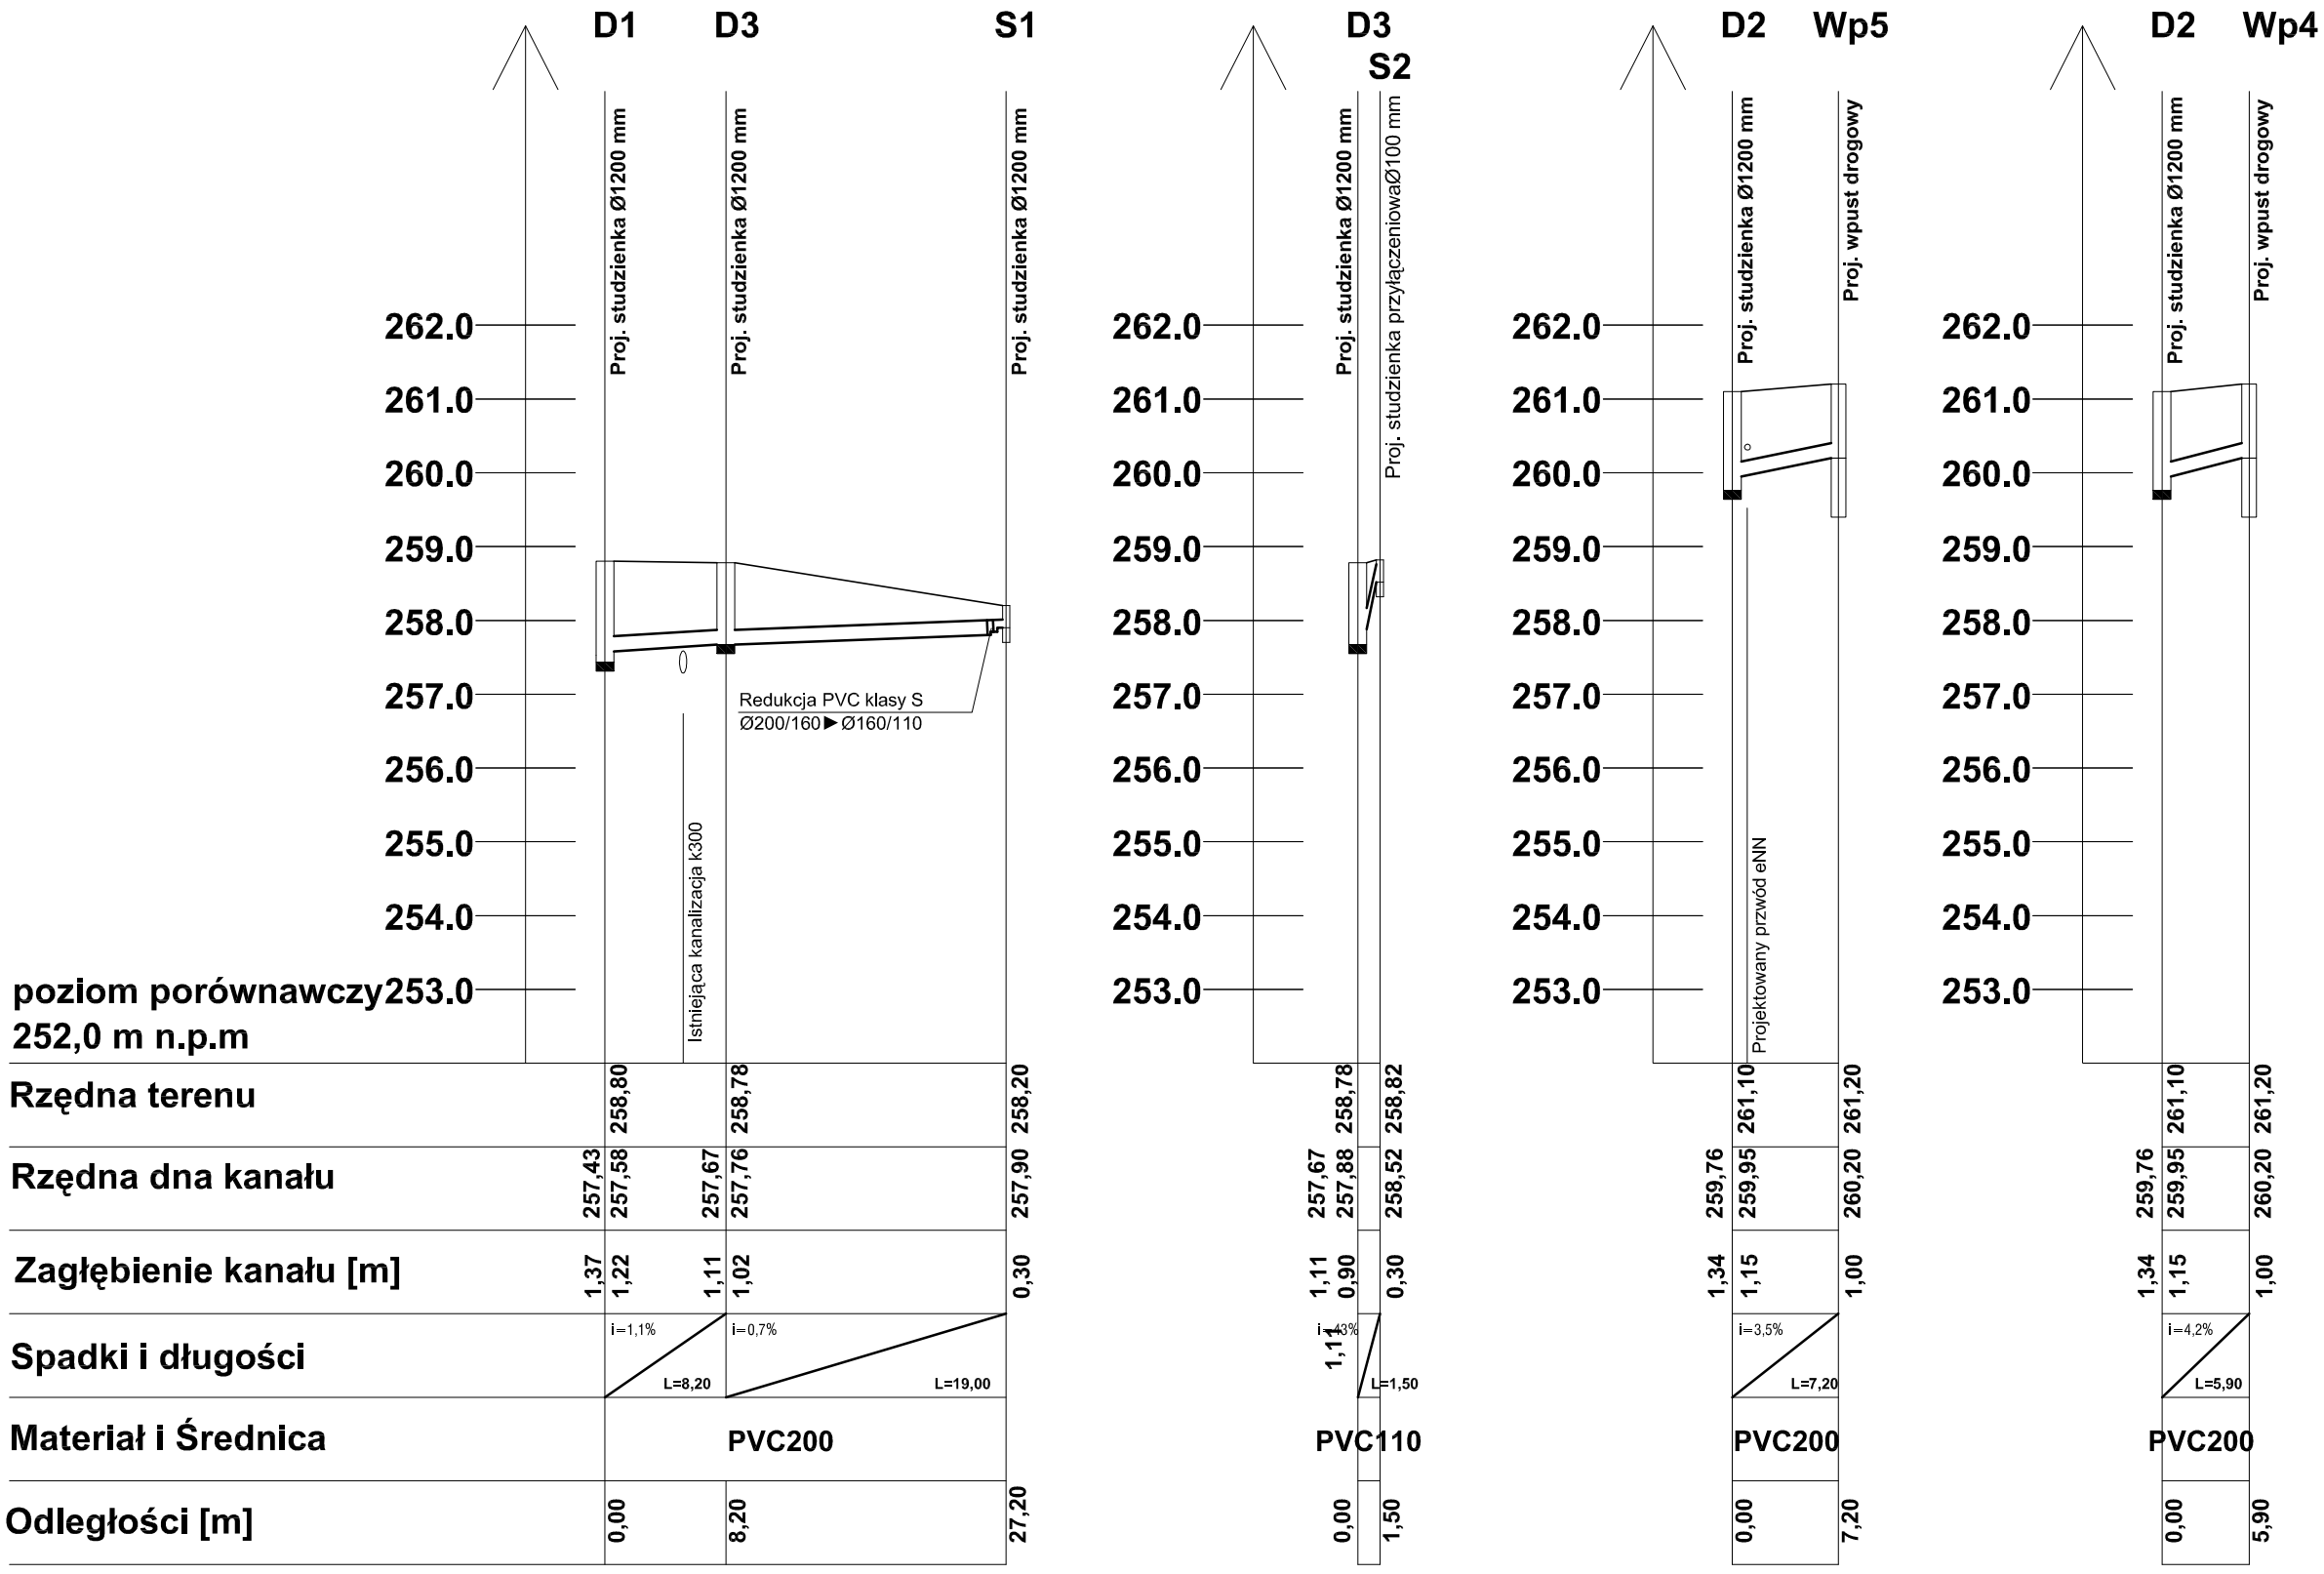

Inwestor:
GMINA BĘDZIN Z SIEDZIBĄ W:
URZĄD MIEJSKI W BĘDZINIE,
UL. 11-GO LISTOPADA 20,
42-500 BĘDZIN

temat:
PROJEKT PARKINGU WRAZ Z O ŚWIETLENIEM I KANALIZACJĄ DESZCZOWĄ, MIĘDZY UL. MODRZEJOWSKĄ I MAŁACHOWSKIEGO W BĘDZINIE

adres:
UL. MODRZEJOWSKA, 42-500 BĘDZIN
KM. 36 DZ. NR 34, 35/6, 35/11

MIDOS DANIEL TOMASZOWSKI
UL. RACIBORSKA 113/1 47400 RACIBÓRZ

tytuł rysunku:
PROFIL D1-Wp4

branża: SANITARNA | stadium: BUDOWLANY | nr projektu: 01/2009

opracował:
inż. GRZEGORZ KUBANEK
Inż. MARIAN BLACHA

projektował:
Mgr inż. Janusz Piechowicz nr upr. 444/02
sprawdził:
Mgr inż. Wojciech Ciepliński nr upr. 450/02

data: LISTOPAD 2009 | skala: 1:100 1:500 | nr rys.: 03