




przekrój E-E
widownia amfiteatru

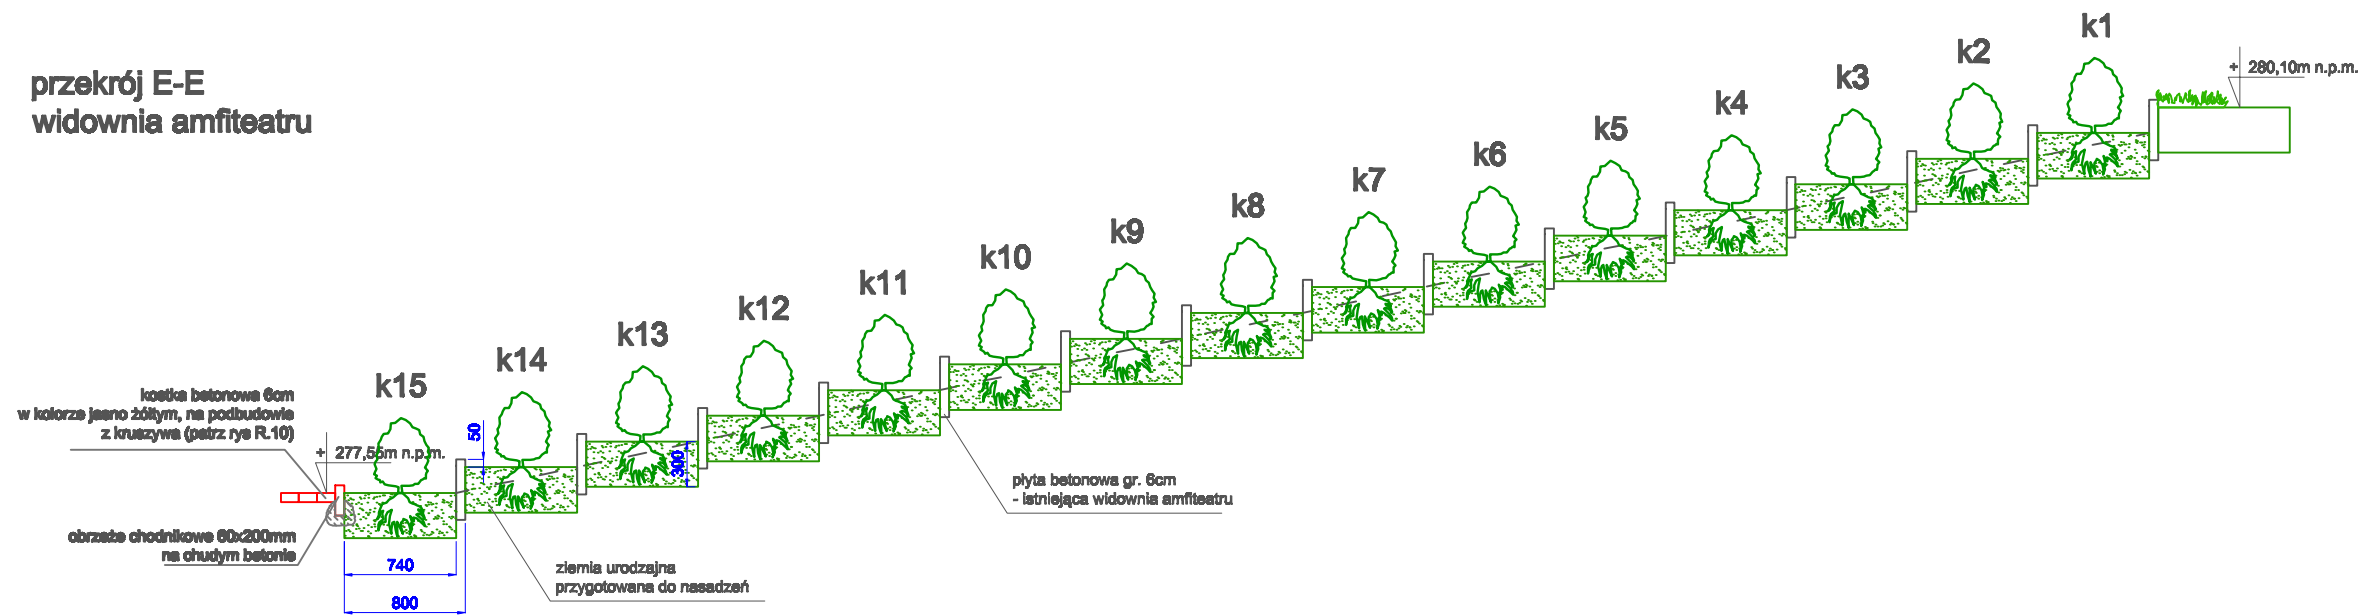


przekrój F-F
nawierzchnia syntetyczna

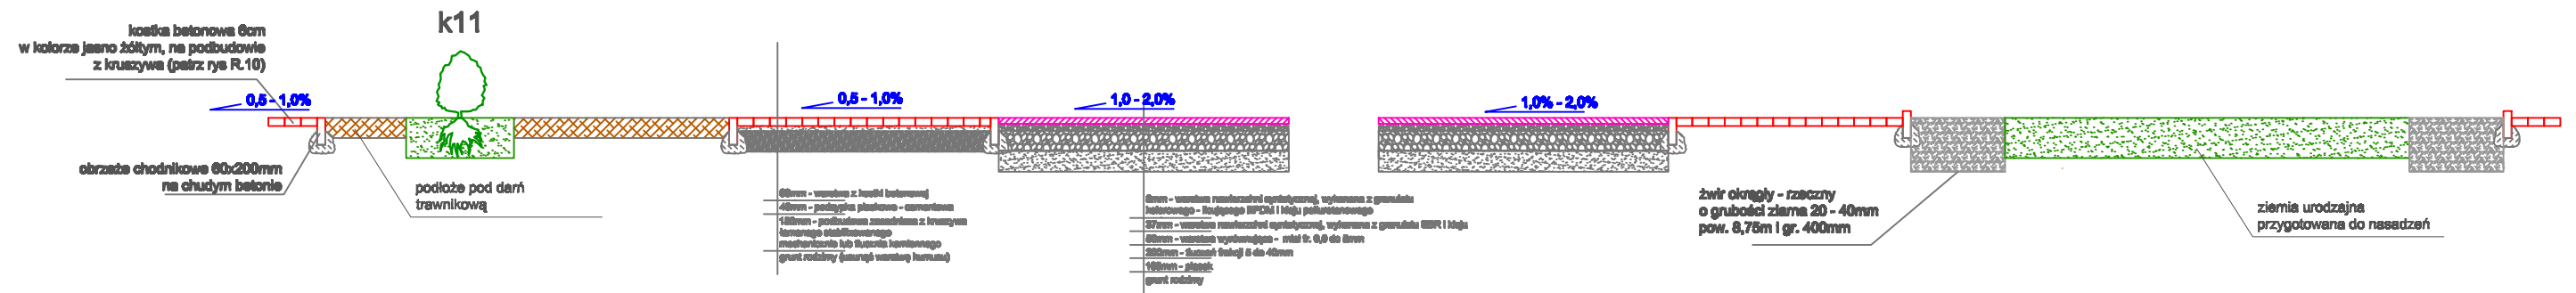


przekrój H-H, J-J, L-L
alejka szerokości 2,0m

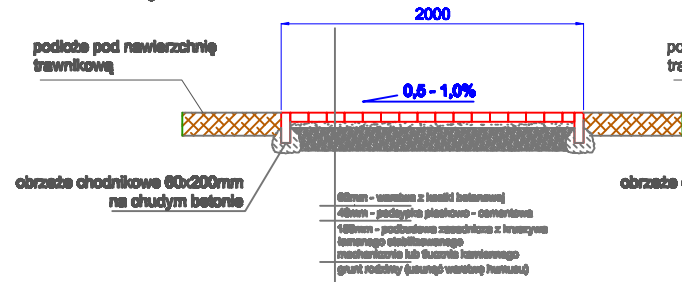


przekrój I-I
alejka szerokości 1,0m

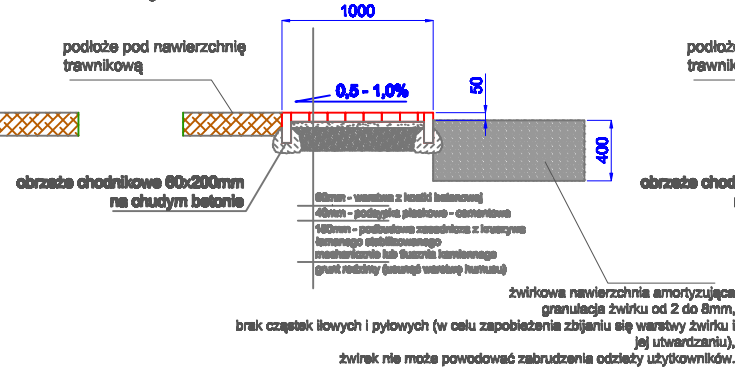


przekrój H-H, J-J, K-K
alejka szerokości 1,5m

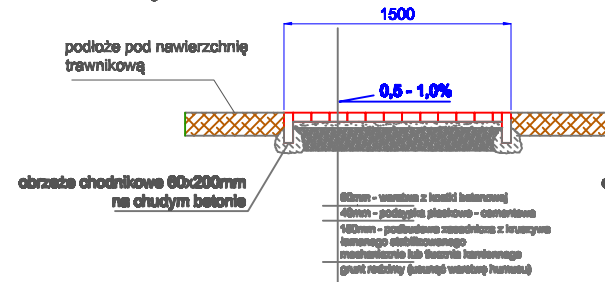


przekrój M-M
alejka szerokości 2,5m

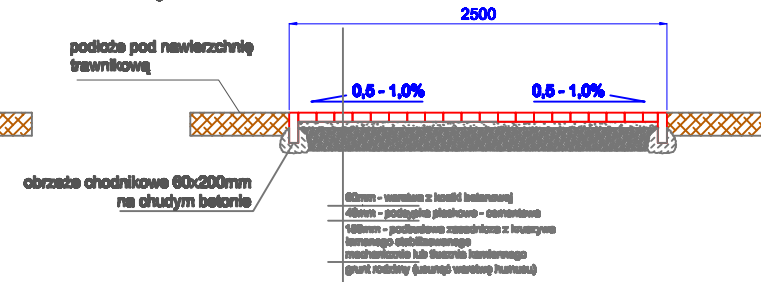


przekrój N-N
alejka szerokości 3,0m

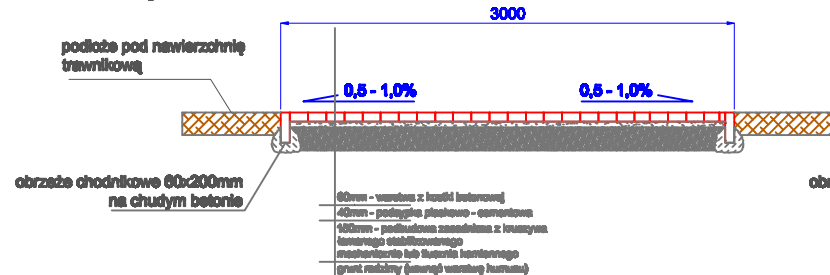

przekrój O-O
alejka szerokości 4,0m

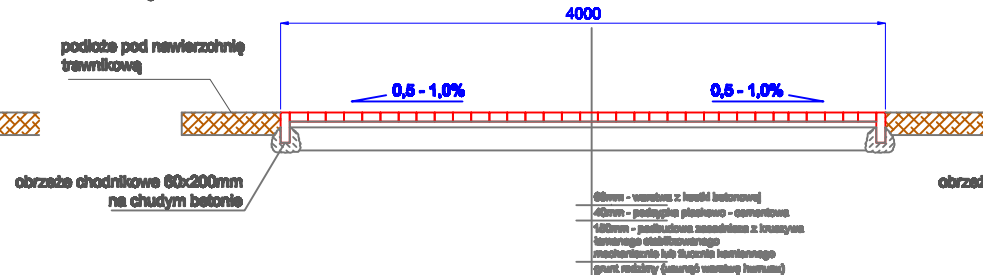

przekrój P-P
alejka szerokości 1,0m

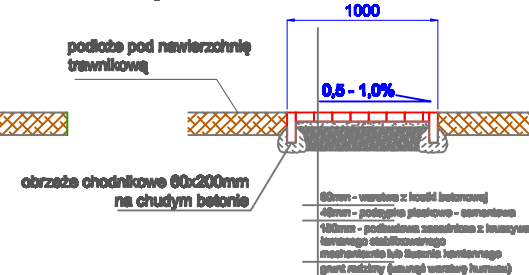

Temat	REWALORYZACJA TERENU ZIELONEGO - PARK WARPIE W BĘDZINIE		SOLIER
Nazwa rys.	Przekroje od E-E do P-P		
Skala	1 : 50	Data: 14-02-2013	Rys. nr: R12
Projektant	mgr inż. architekt Joanna Ziemek nr upr. 08/02/DOIA		
Opracowali	mgr inż. Anna Chwiczczuk mgr inż. Piotr Słwik		