



### przekrój A-A

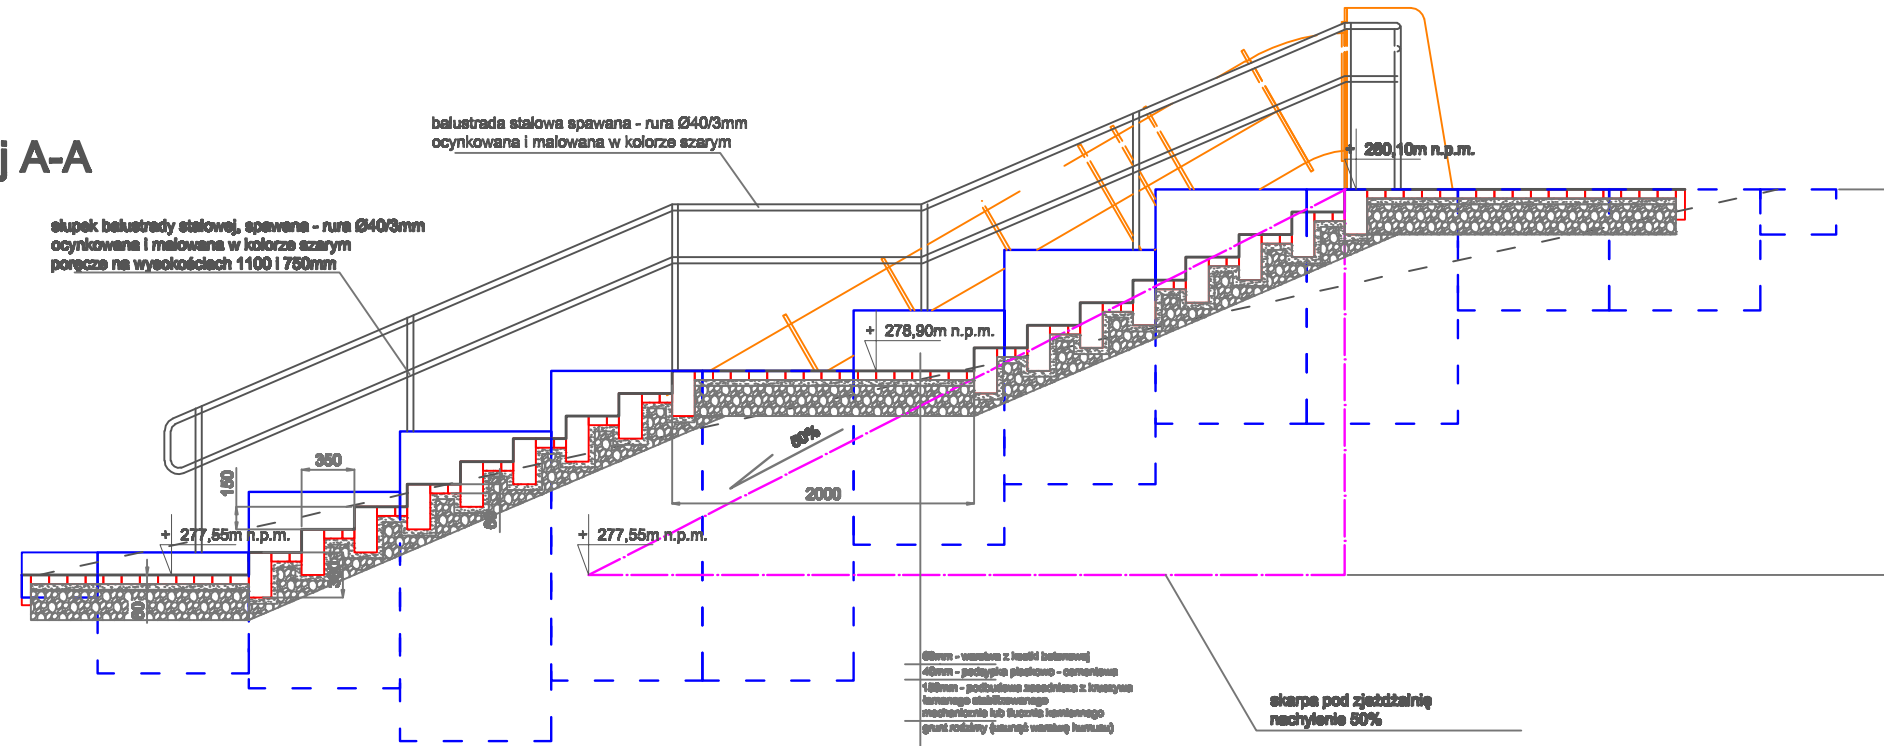

### przekrój B-B

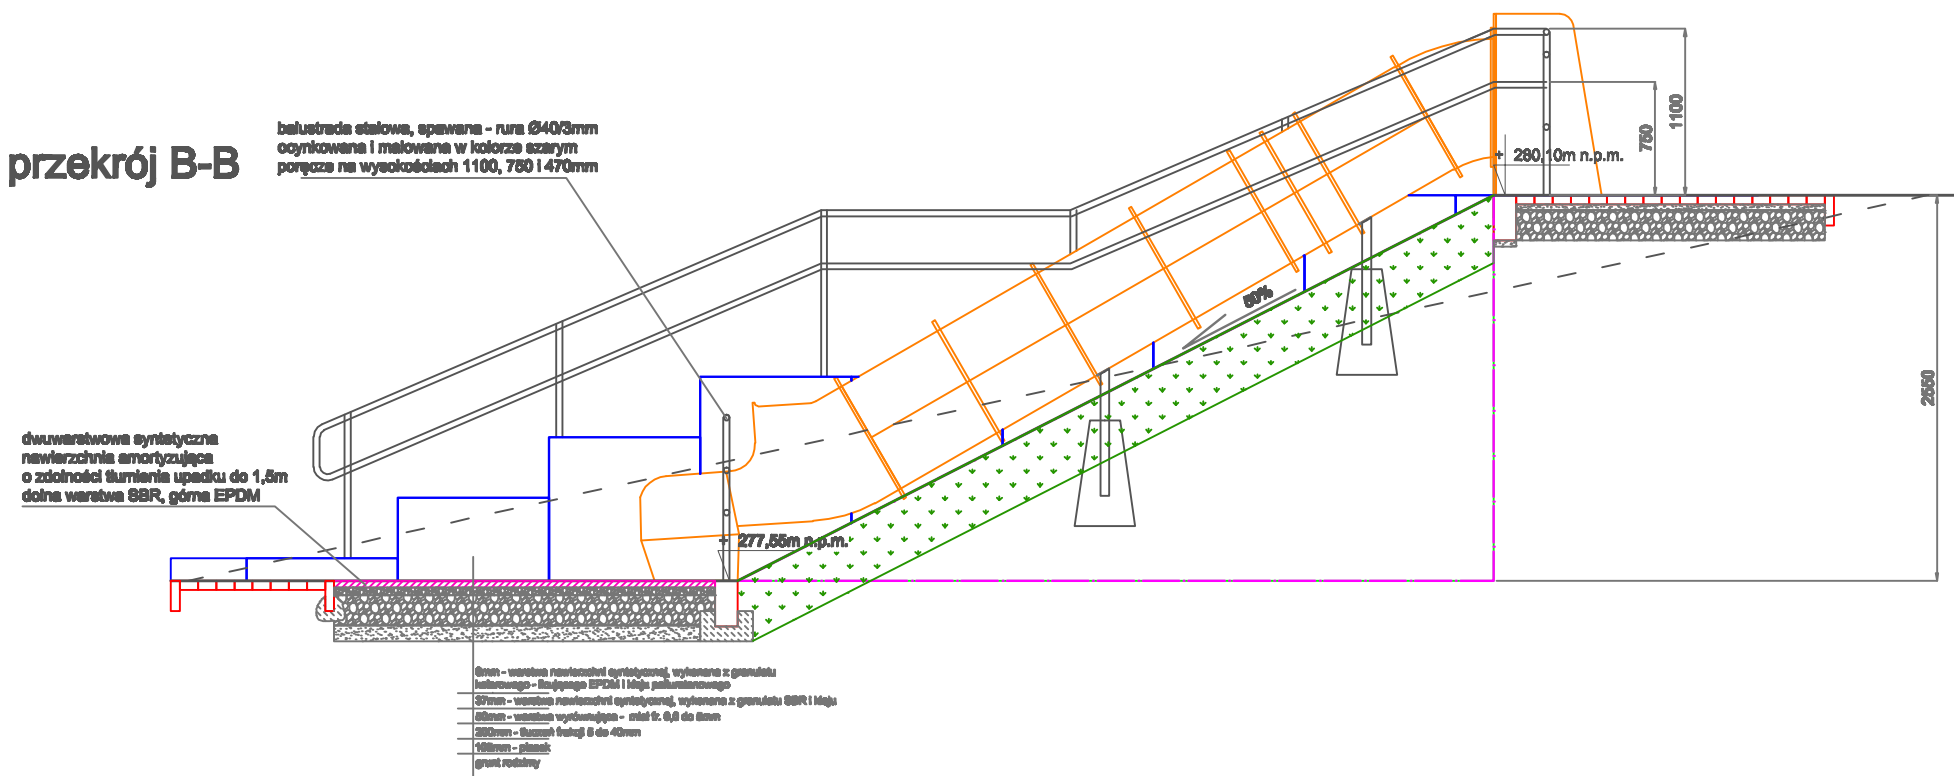

Temat	REWALORYZACJA TERENU ZIELONEGO - PARK WARPIE w BĘDZINIE		
Nazwa rys.	Strefa wejściowa - przekroje A-A i B-B		
Skala	1 : 50	Data: 07-02-2013	Rys. nr: R5
Projektant	mgr inż. architekt Joanna Ziemek nr upr. 08/02/DOIA		
Opracował	mgr inż. Anna Chwieszczyk mgr inż. Piotr Słwik		