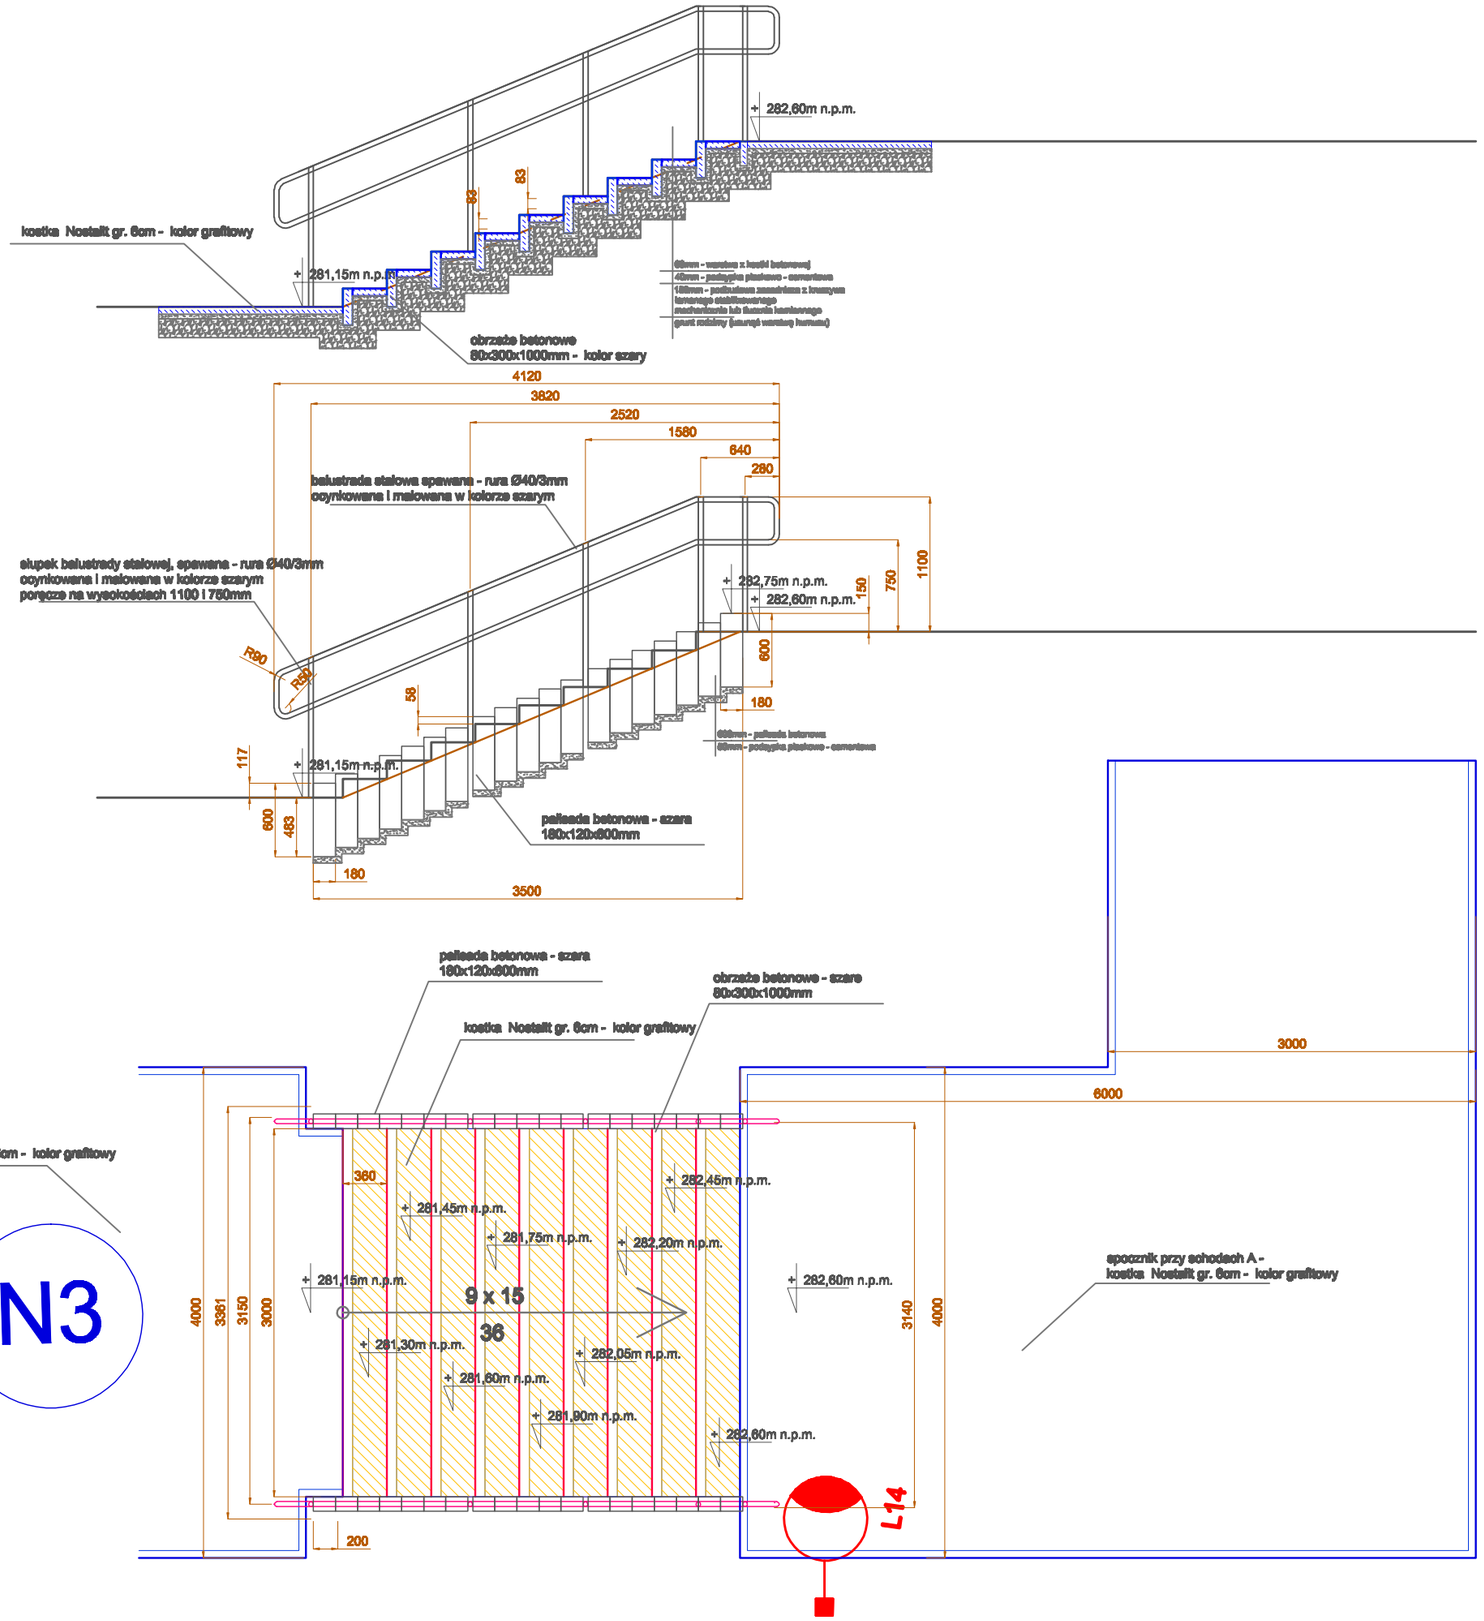

obrzeże betonowe 80x300x100 - kolor grafit - 27,0mb

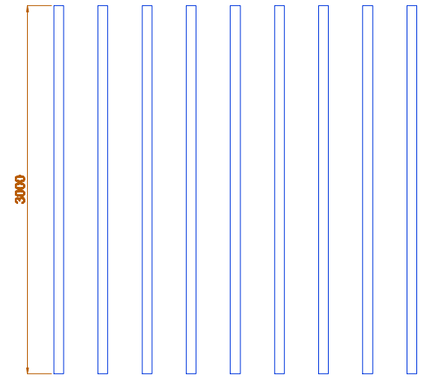

kostka typu Nostalit - kolor grafit - 7,60m²

Temat:	REWALORYZACJA TERENU ZIELONEGO - PARK WARPIE w BĘDZINIE		SOLITER
Nazwa rys.	Schody A		
Skala	1 : 50	Data: 14-02-2013	Rys. nr: R7
Projektant:	mgr inż. architekt Joanna Ziemak nr upr. 08/02/DOIA		
Opracował:	mgr inż. Anna Chwieszczuk		
	mgr inż. Piotr Siwik		