


PRZEKRÓJ KONSTRUKCYJNY ULICY 11 LISTOPADA

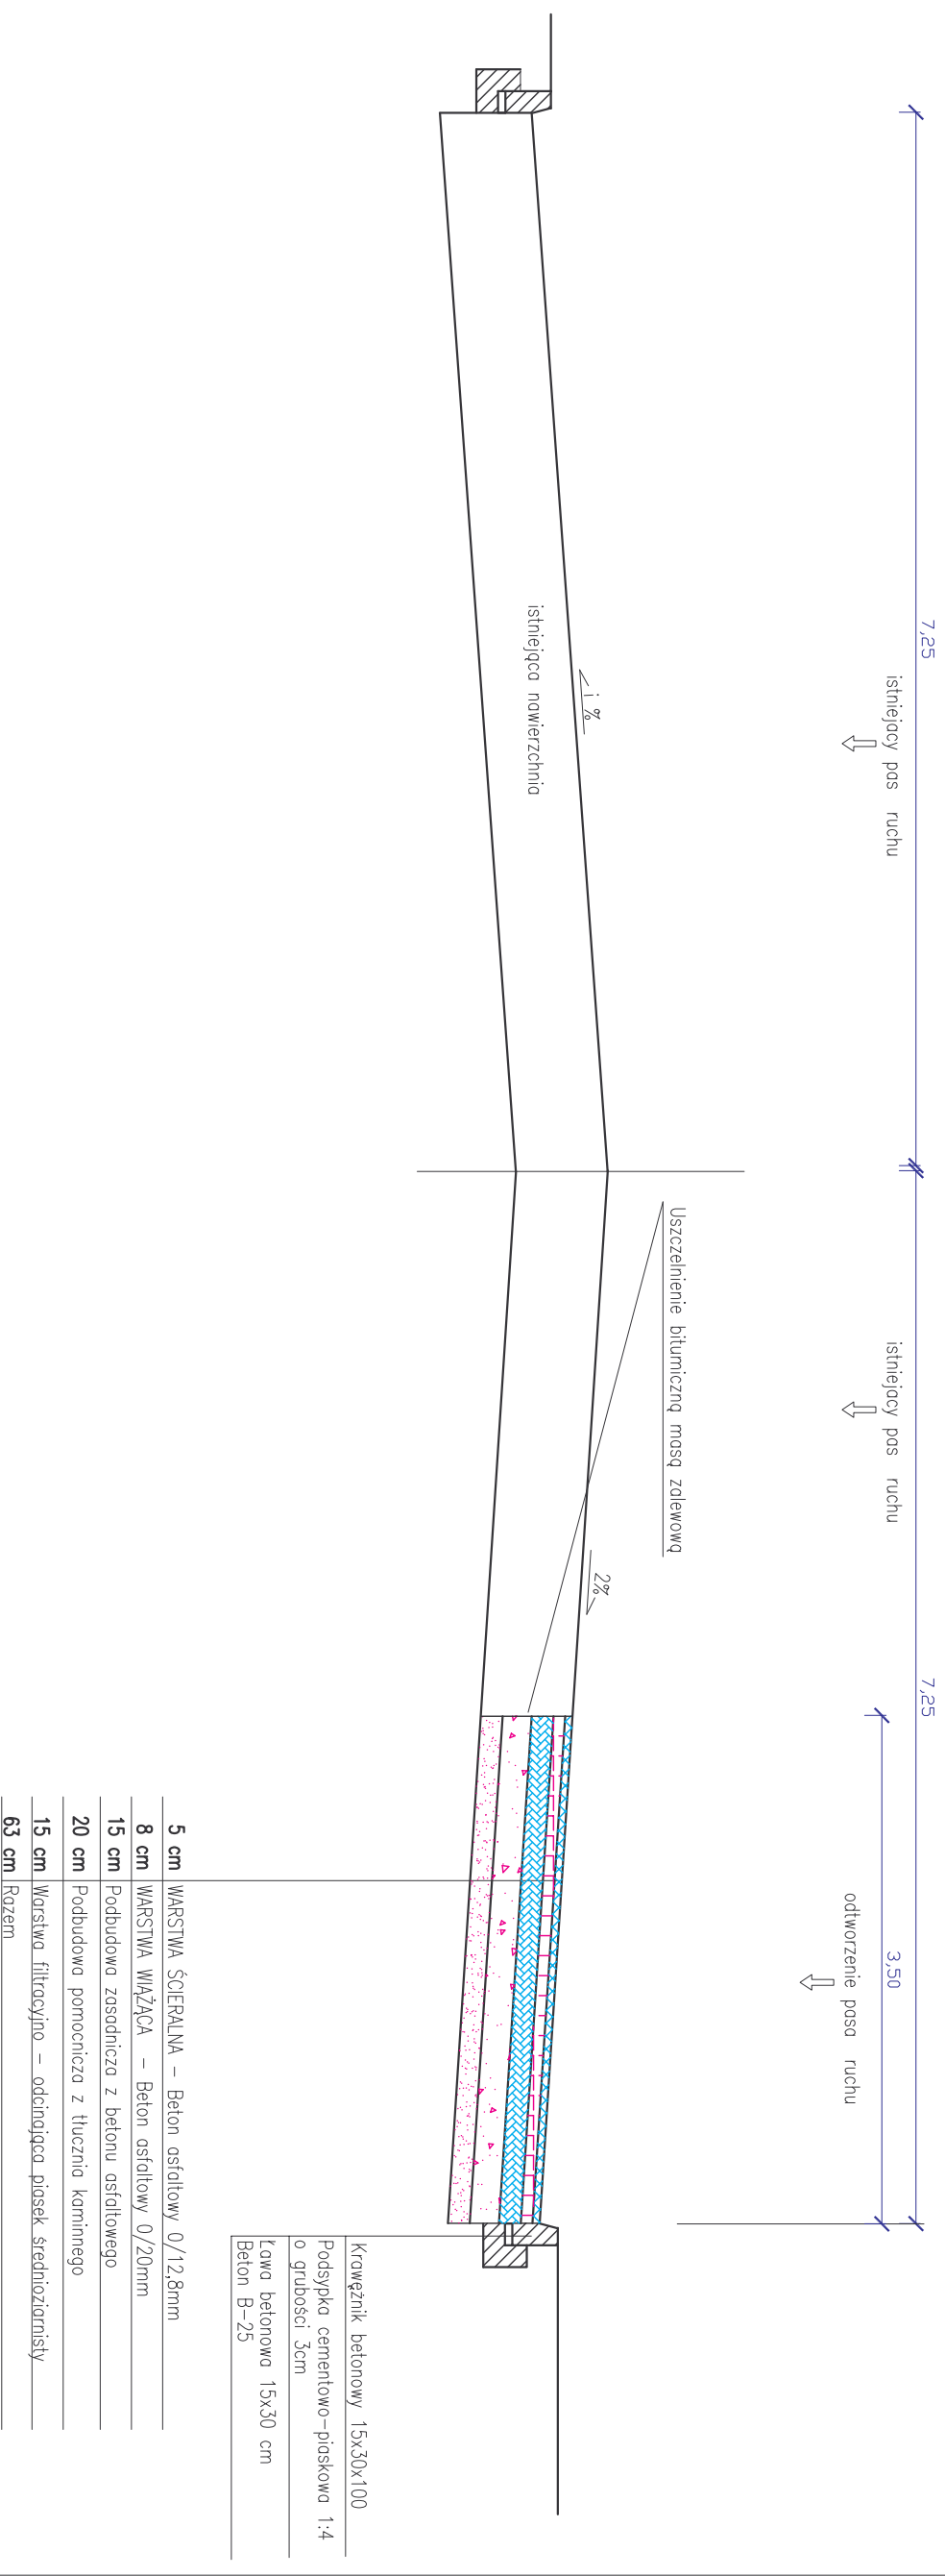

PRACOWNIA PROJEKTÓW BUDOWLANO - INŻYNIERYJNYCH

KATOWICE ul. Rymera 6/12 tel. 032/2515704 ; 0604863891 E- mail projekt02@poczta.onet. pl

OBIEKT	ODTWORZENIE NAWIERZCHNI ULICY KOŚCIUSZKI I ULICY 11 LISTOPADA	NR RYS	2
STADIUM	PROJEKT WYKONAWCZY	SKALA	1:50
TREŚĆ RYSUNKU	PRZEKROJE KONSTRUKCYJNE ULICY 11 LISTOPADA	DATA	01.2007 r
PROJEKTOWAŁ	inż. JACEK SZCZEPKOWSKI	BRANŻA	drogowa
	upr. nr 97/84		