




PRZEKRÓJ KONSTRUCYJNY ULICY KOŚCIUSZKI

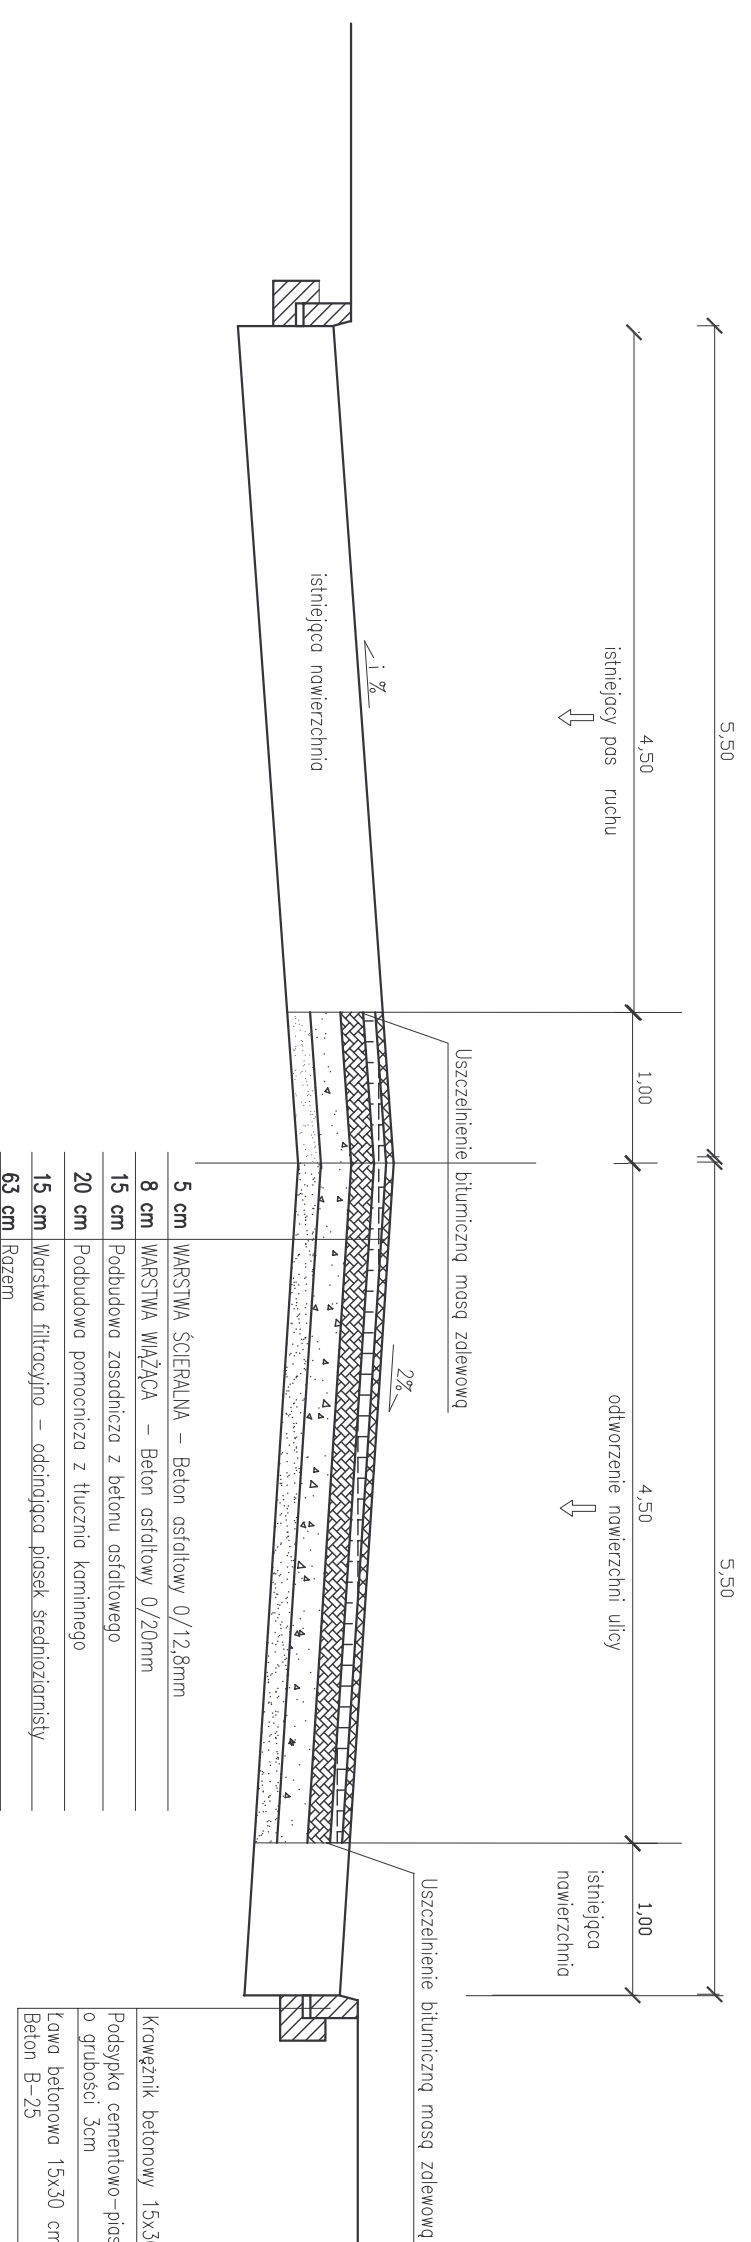


PRZEKRÓJ PODJAZDÓW DO OBIEKTÓW W MIEJSCACH ODTWORZENIA NAWIERZCHNI

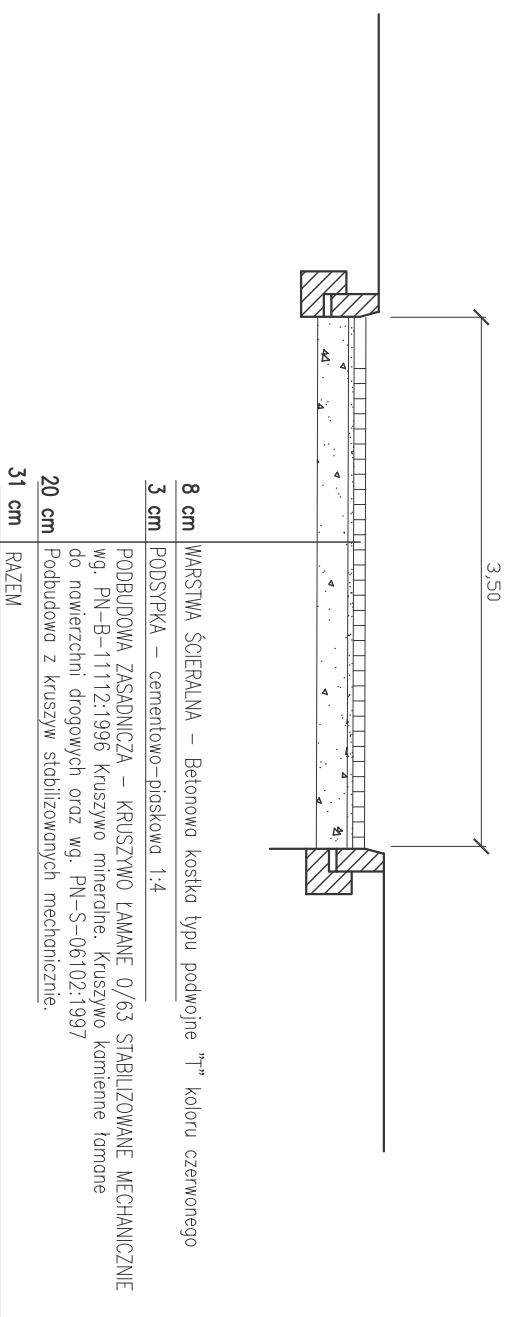

PRZEKRÓJ KONSTRUCYJNY ULICY KOŚCIUSZKI

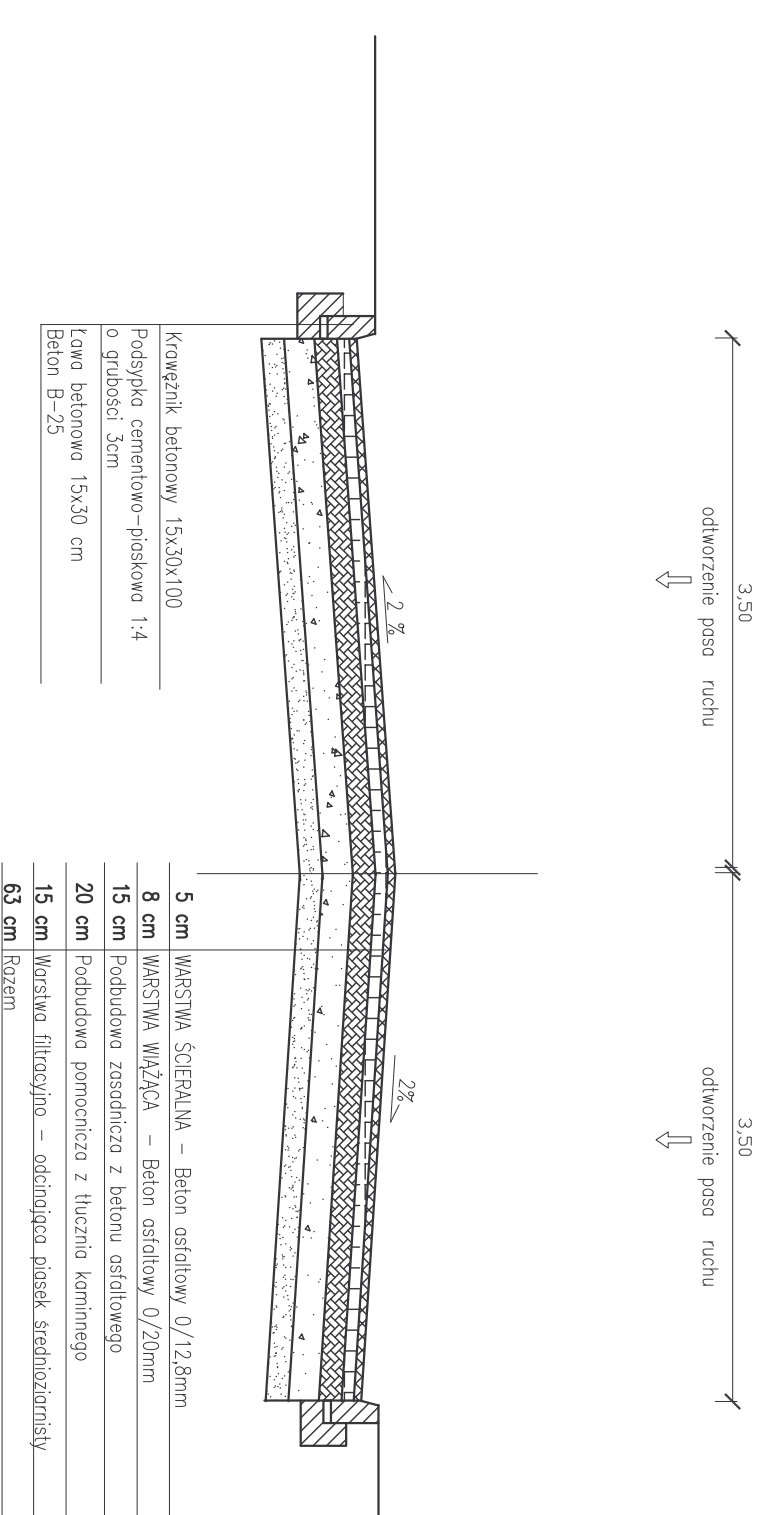

PRZEKRÓJ CHODNIKA I TERENÓW ZIELONYCH W MIEJSCACH ODTWORZENIA NAWIERZCHNI

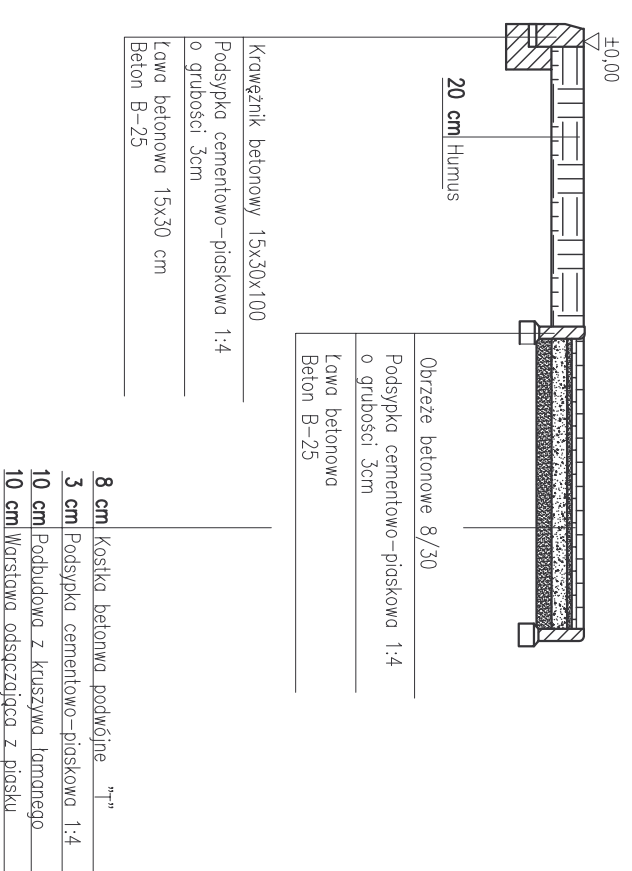

PRACOWNIA PROJEKTÓW BUDOWLANO - INŻYNIERYJNYCH

KATOWICE ul. Rymera 6/12 tel. 032/2515704 ; 0604863891 E- mail projekty02@poczta.onet. pl

OBIEKT	ODTWORZENIE NAWIERZCHNI ULICY KOŚCIUSZKI I ULICY 11 LISTOPADA	NR RYS	1
STADIUM	PROJEKT WYKONAWCZY	SKALA	1:50
TREŚĆ RYSUNKU	PRZEKROJE KONSTRUKCYJNE ULICY KOŚCIUSZKI	DATA	01.2007 r
PROJEKTOWAŁ	inż. JACEK SZCZEPKOWSKI	BRANŻA	drogowa
	upr. nr 97/84		