




**PRZEKROJ KONSTRUKCYJNY ULICY WIEJSKIEJ**

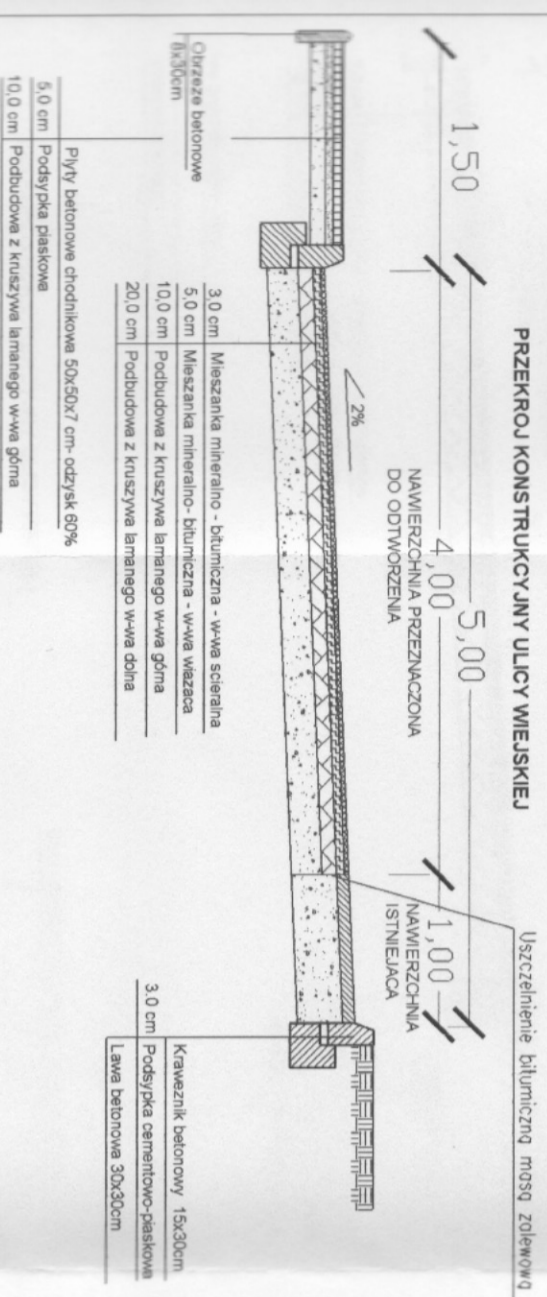

**PRZEKROJ KONSTRUKCYJNY ULICY WIEJSKIEJ**

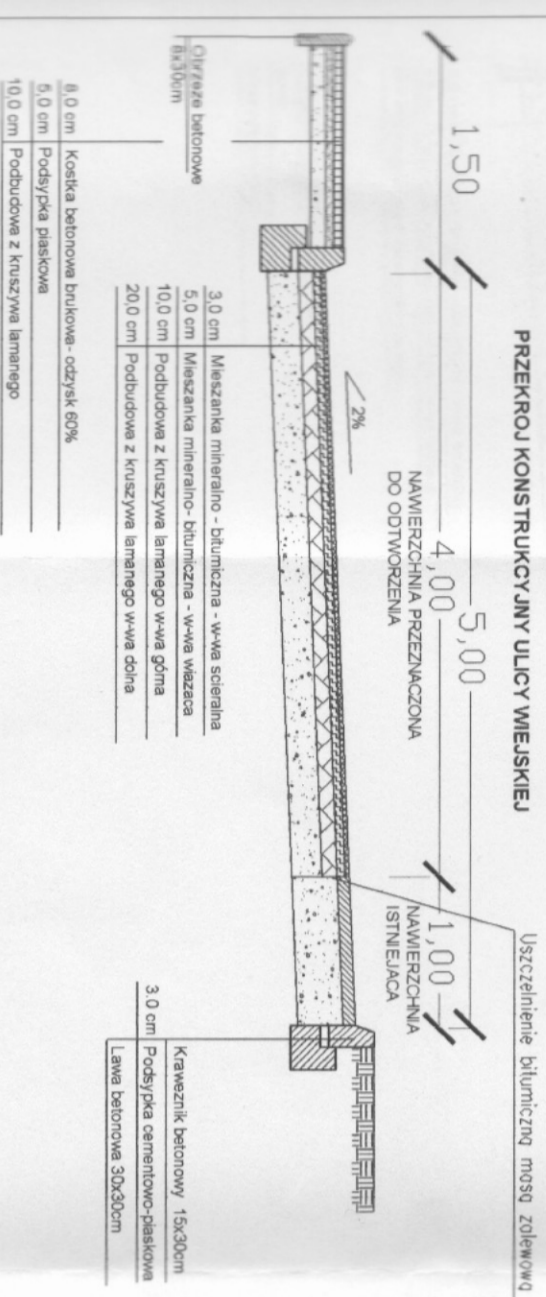

**PRZEKROJ KONSTRUKCYJNY ULICY SIEMONSKIEJ**

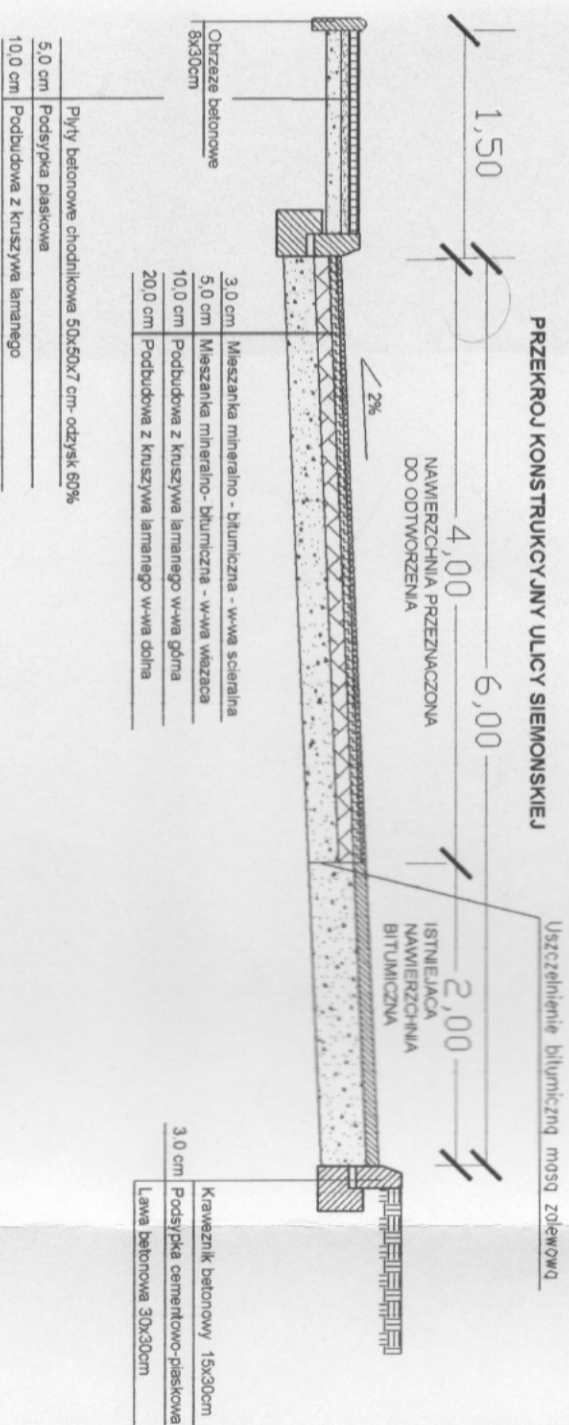

**PRZEKROJ KONSTRUKCYJNY ULICY SIEMONSKIEJ**

