


PRZEKROJ KONSTRUKCYJNY ULICY ZACISZNEJ

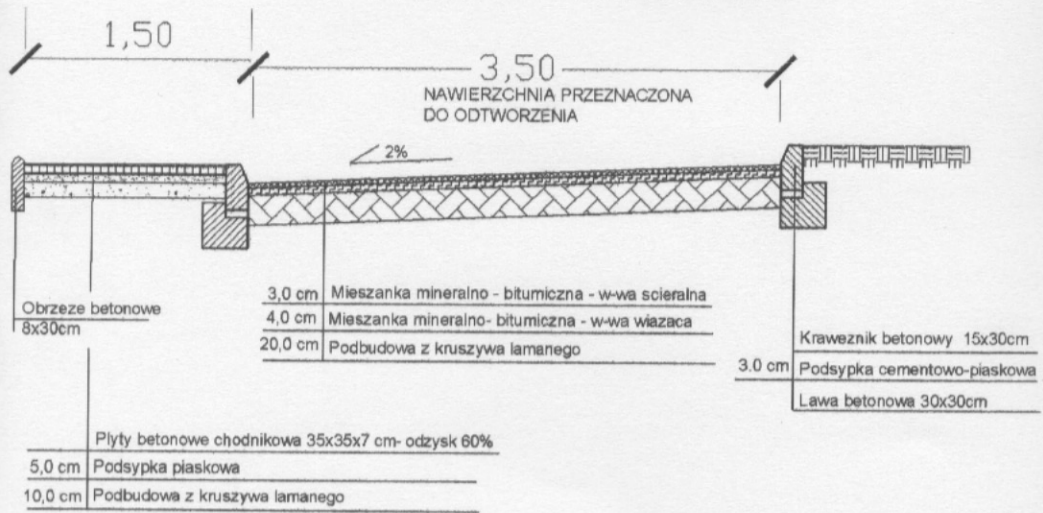

<p>PRZEDSIĘBIORSTWO PRODUKCYJNO-HANDLOWO-USŁUGOWE SP. Z O.O.</p> <p>ul. Górnika 228 40-851 KATOWICE ☎ 71 257 386 - 14 - 90 ☎ 71 257 386 - 14 - 91 ☎ 71 257 354 - 00 - 11 ✉ h.wasniak@pwp.pl</p>		<p>Investor: URZĄD MIASTA BĘDZIN</p>	
<p>Projektował: Inż. Jacek Szczepkowski opr. nr 97/84</p>	<p>Podpis: <i>[Signature]</i></p>	<p>Investycja: ODBUDOWA NAWIERZCHNI PO ROBOTACH KANALIZACYJNYCH W DZIELNICY "ZIELONA" BĘDZIN</p>	
<p>Projektował: Inż. Jacek Szczepkowski opr. nr 97/84</p>	<p>Podpis: <i>[Signature]</i></p>	<p>Tytuł rysunku: Przekrój konstrukcyjny ulic Wiejskiej, Siemońskiej i Zacisznej.</p>	
<p>Sprawdził: Inż. Franciszek Janocha opr. nr 839/78</p>	<p>Podpis: <i>[Signature]</i></p>	<p>Rodzaj opracowania: PROJEKT WYKONAWCZY</p>	<p>Skala: 1:50</p>
		<p>Data: 09.2006</p>	<p>Nr zlecenia: 1-011-K</p>
		<p>Nr rysunku: 01</p>	