




PRZEKROJ KONSTRUKCYJNY ULICY NOWEJ

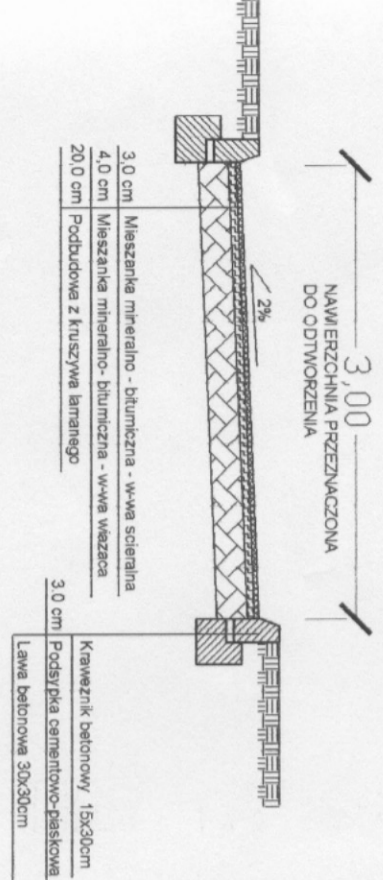


PRZEKROJ KONSTRUKCYJNY ULICY KRETEJ WZDŁUŻ TOROW PKP

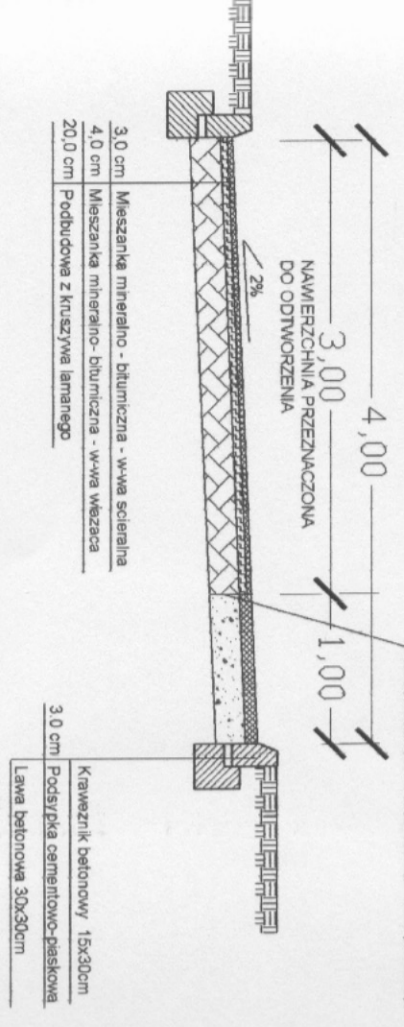

PRZEKROJ KONSTRUKCYJNY ULICY KRETEJ

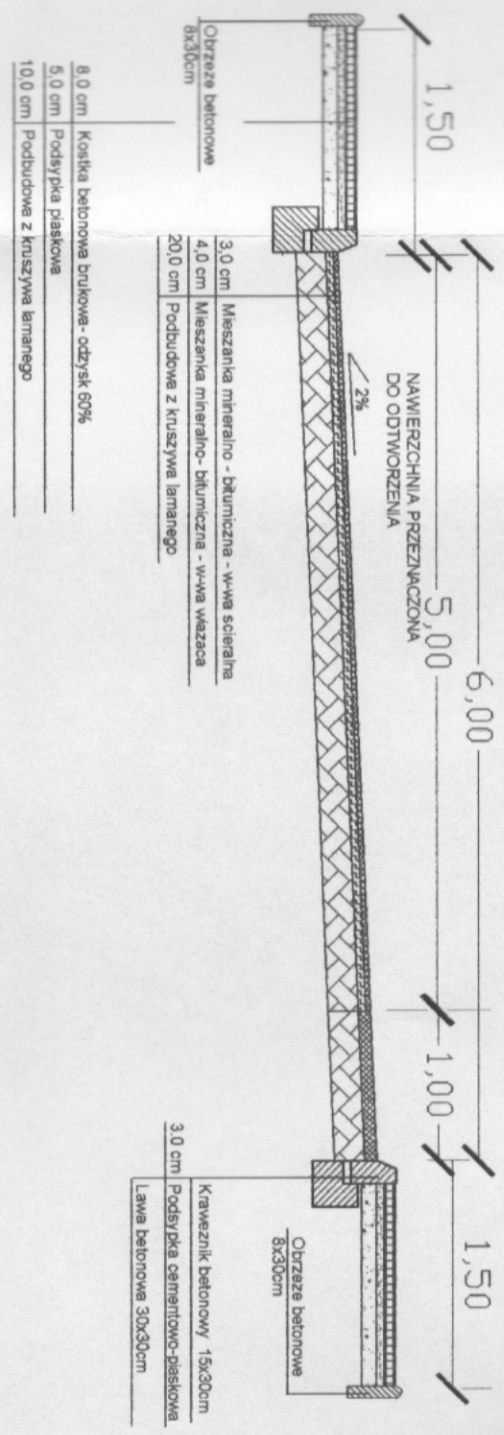

PRZEKROJ KONSTRUKCYJNY ULICY KRETEJ

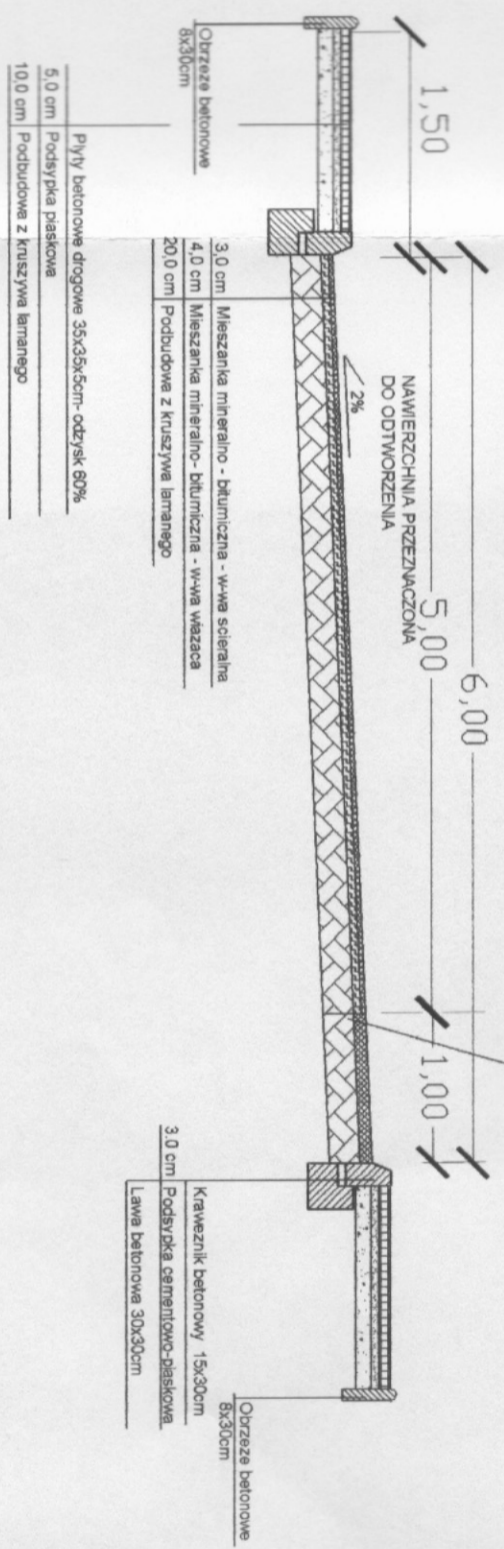

| | | | |
|--|---------------------------------------|--|---|
| <p>PRZEDSIĘWZIĘCIE PROJEKTOWE HANDLING USE DOCUMENT</p> <p>AL. GOSPODARSTWA 100-000-0000 00000000-00-00-00 00000000-00-00-00 00000000-00-00-00</p> | | <p>INWESTOR: URZĄD MIASTA BĘDZIN</p> | |
| <p>Projektant: Inż. Jacek Szczepkowski upr. nr 97764</p> | <p>Podpis: <i>[Signature]</i></p> | <p>Inwestycja: ODBUDOWA NAWIERZCHNI PO ROBOTACH KANALIZACYJNYCH W DZIELNICY "ZIELONA" BĘDZIN</p> | <p>Tytuł rysunku: Przekrój konstrukcyjny ulicy Zielonej, Nowej, Krękiej</p> |
| <p>Sprawdził: Inż. Franciszek Jamocha upr. nr 83978</p> | <p>Podpis: <i>[Signature]</i></p> | <p>Rodzaj opracowania: PROJEKT WYKONAWCZY</p> | <p>Skala: 1:50</p> |
| | | <p>Data: 09.2006</p> | <p>Nr zlecenia: 1-011-K</p> |
| | | | <p>Nr projektu: 02</p> |