

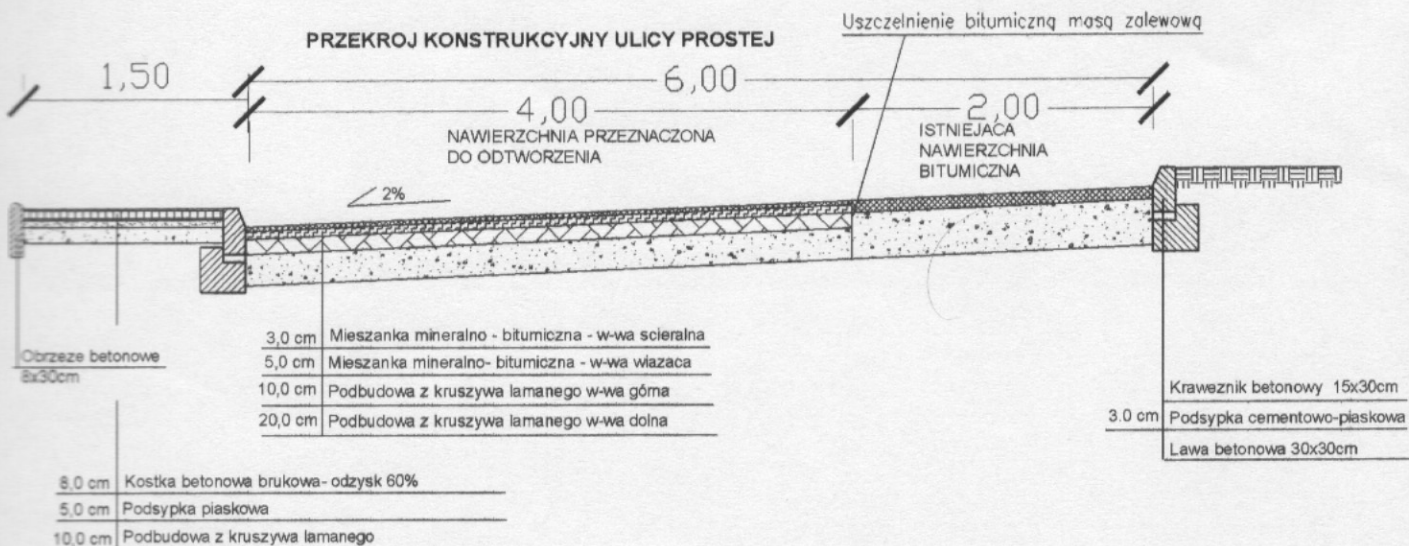
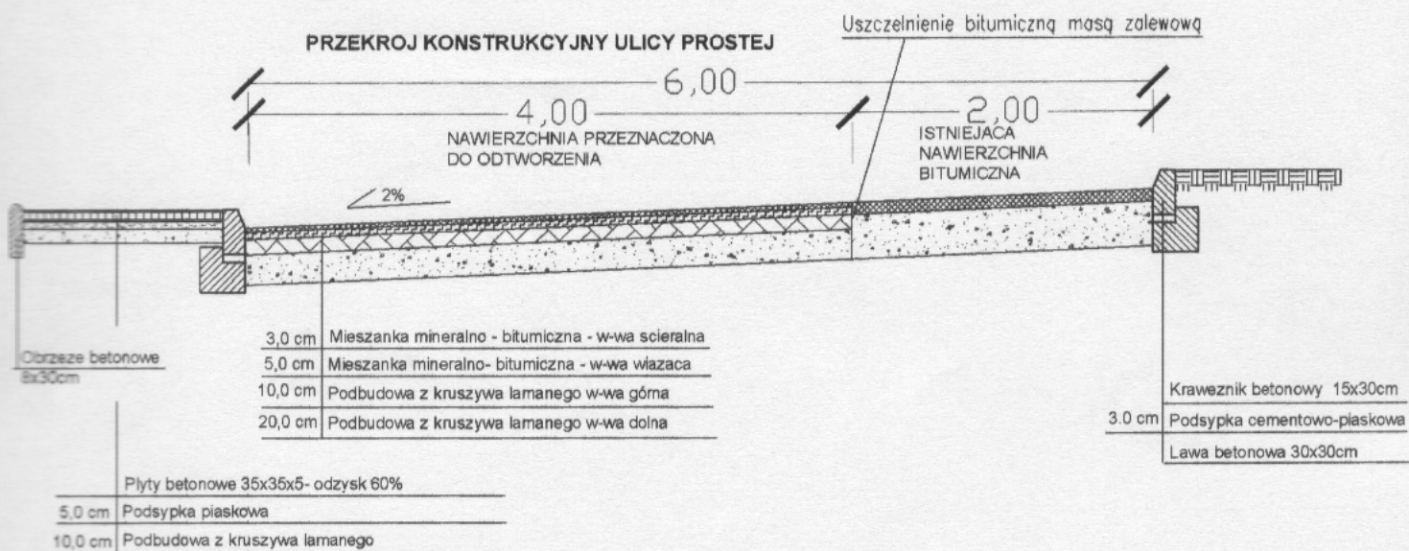
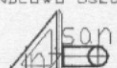
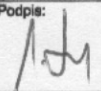


PRZEKROJ KONSTRUKCYJNY ULICY PROSTEJ

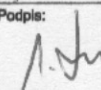

PRZEKROJ KONSTRUKCYJNY ULICY PROSTEJ

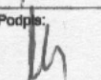

PRZEDSIĘBIORSTWO PRODUKCYJNO HANDLOWO USŁUGOWE SP Z O.O.  ul. Głowacka 22B 40-881 KATOWICE ☎ 762 356 - 14 - 80 ☎ 762 356 - 14 - 81 ☎ 762 254 - 00 - 11 ✉ krasniak@wp.pl		Inwestor: URZĄD MIASTA BĘDZIN				
Projektował: Inż. Jacek Szczepkowski upr. nr 97/84	Podpis: 	Inwestycja: ODBUDOWA NAWIERZCHNI PO ROBOTACH KANALIZACYJNYCH W DZIELNICY "ZIELONA" BĘDZIN				
Projektował: Inż. Jacek Szczepkowski upr. nr 97/84	Podpis: 	Tytuł rysunku: Przekrój konstrukcyjny ulicy Prostej				
Sprawdził: Inż. Franciszek Janocha upr. nr 639/76	Podpis: 	Rodzaj opracowania: PROJEKT WYKONAWCZY	Skala: 1:50	Data: 09.2006	Nr zlecenia: 1-011-K	Nr rysunku: 03