


**PRZEKROJ KONSTRUKCYJNY DOJAZDU DO ULICY
SWIERCZEWSKIEGO**


Uszczelnienie bitumiczną masą zalewową

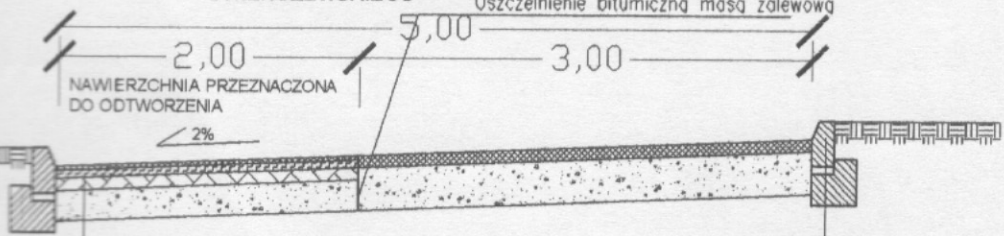

- 3,0 cm Mieszanka mineralno-bitumiczna - w-wa scieralna
- 5,0 cm Mieszanka mineralno-bitumiczna - w-wa wiązaca
- 8,0 cm Podbudowa z kruszywa łamanego w-wa górna
- 20,0 cm Podbudowa z kruszywa łamanego w-wa dolna

- Krawczyk betonowy 15x30cm
- 3,0 cm Podsyпка cementowo-piaskowa
- Lawa betonowa 30x30cm

PRZEKROJ KONSTRUKCYJNY ULIC 1,2,3,4

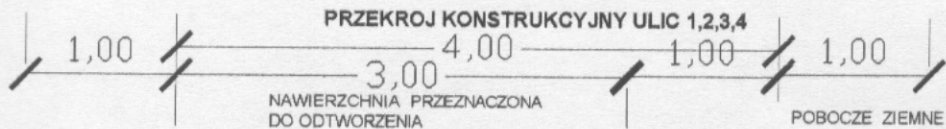

- 10,0 cm Nawierzchnia z kruszywa łamanego
- 15,0 cm Podbudowa z kruszywa łamanego

<p>PRZEDSIĘBIORSTWO PRODUKCYJNO HANDLOWO-USŁUGOWE - SP. Z O.O.</p> <p>san</p> <p>ul. Głiwicka 22B 40-001 KATOWICE tel 71 257 505 - 14 - 00 tel 71 257 505 - 14 - 01 tel 71 257 284 - 00 - 11 e-mail: krasa@san.pl</p>		<p>Investor: URZĄD MIASTA BĘDZIN</p>	
<p>Projektował: Inż. Jacek Szczepkowski upr. nr 87/84</p>	<p>Podpis: <i>[Signature]</i></p>	<p>Inwestycja: ODBUDOWA NAWIERZCHNI PO ROBOTACH KANALIZACYJNYCH W DZIELNICY "BRZOSOWICA" BĘDZIN</p>	
<p>Projektował: Inż. Jacek Szczepkowski upr. nr 87/84</p>	<p>Podpis: <i>[Signature]</i></p>	<p>Tytuł rysunku: Przekrój konstrukcyjny ulic Spokojnej, Polnej, Sierakowskiego, Świerczewskiego, ulic 1,2,3,4.</p>	
<p>Sprawdził: Inż. Franciszek Janocha upr. nr 838/76</p>	<p>Podpis: <i>[Signature]</i></p>	<p>Rodzaj opracowania: PROJEKT WYKONAWCZY</p>	<p>Skala: 1:50</p>
		<p>Data: 09.2008</p>	<p>Nr zlecenia: 1-011-K</p>
		<p>Nr rysunku: 01</p>	