PDF created with pdfFactory Pro trial version www.pdffactory.com

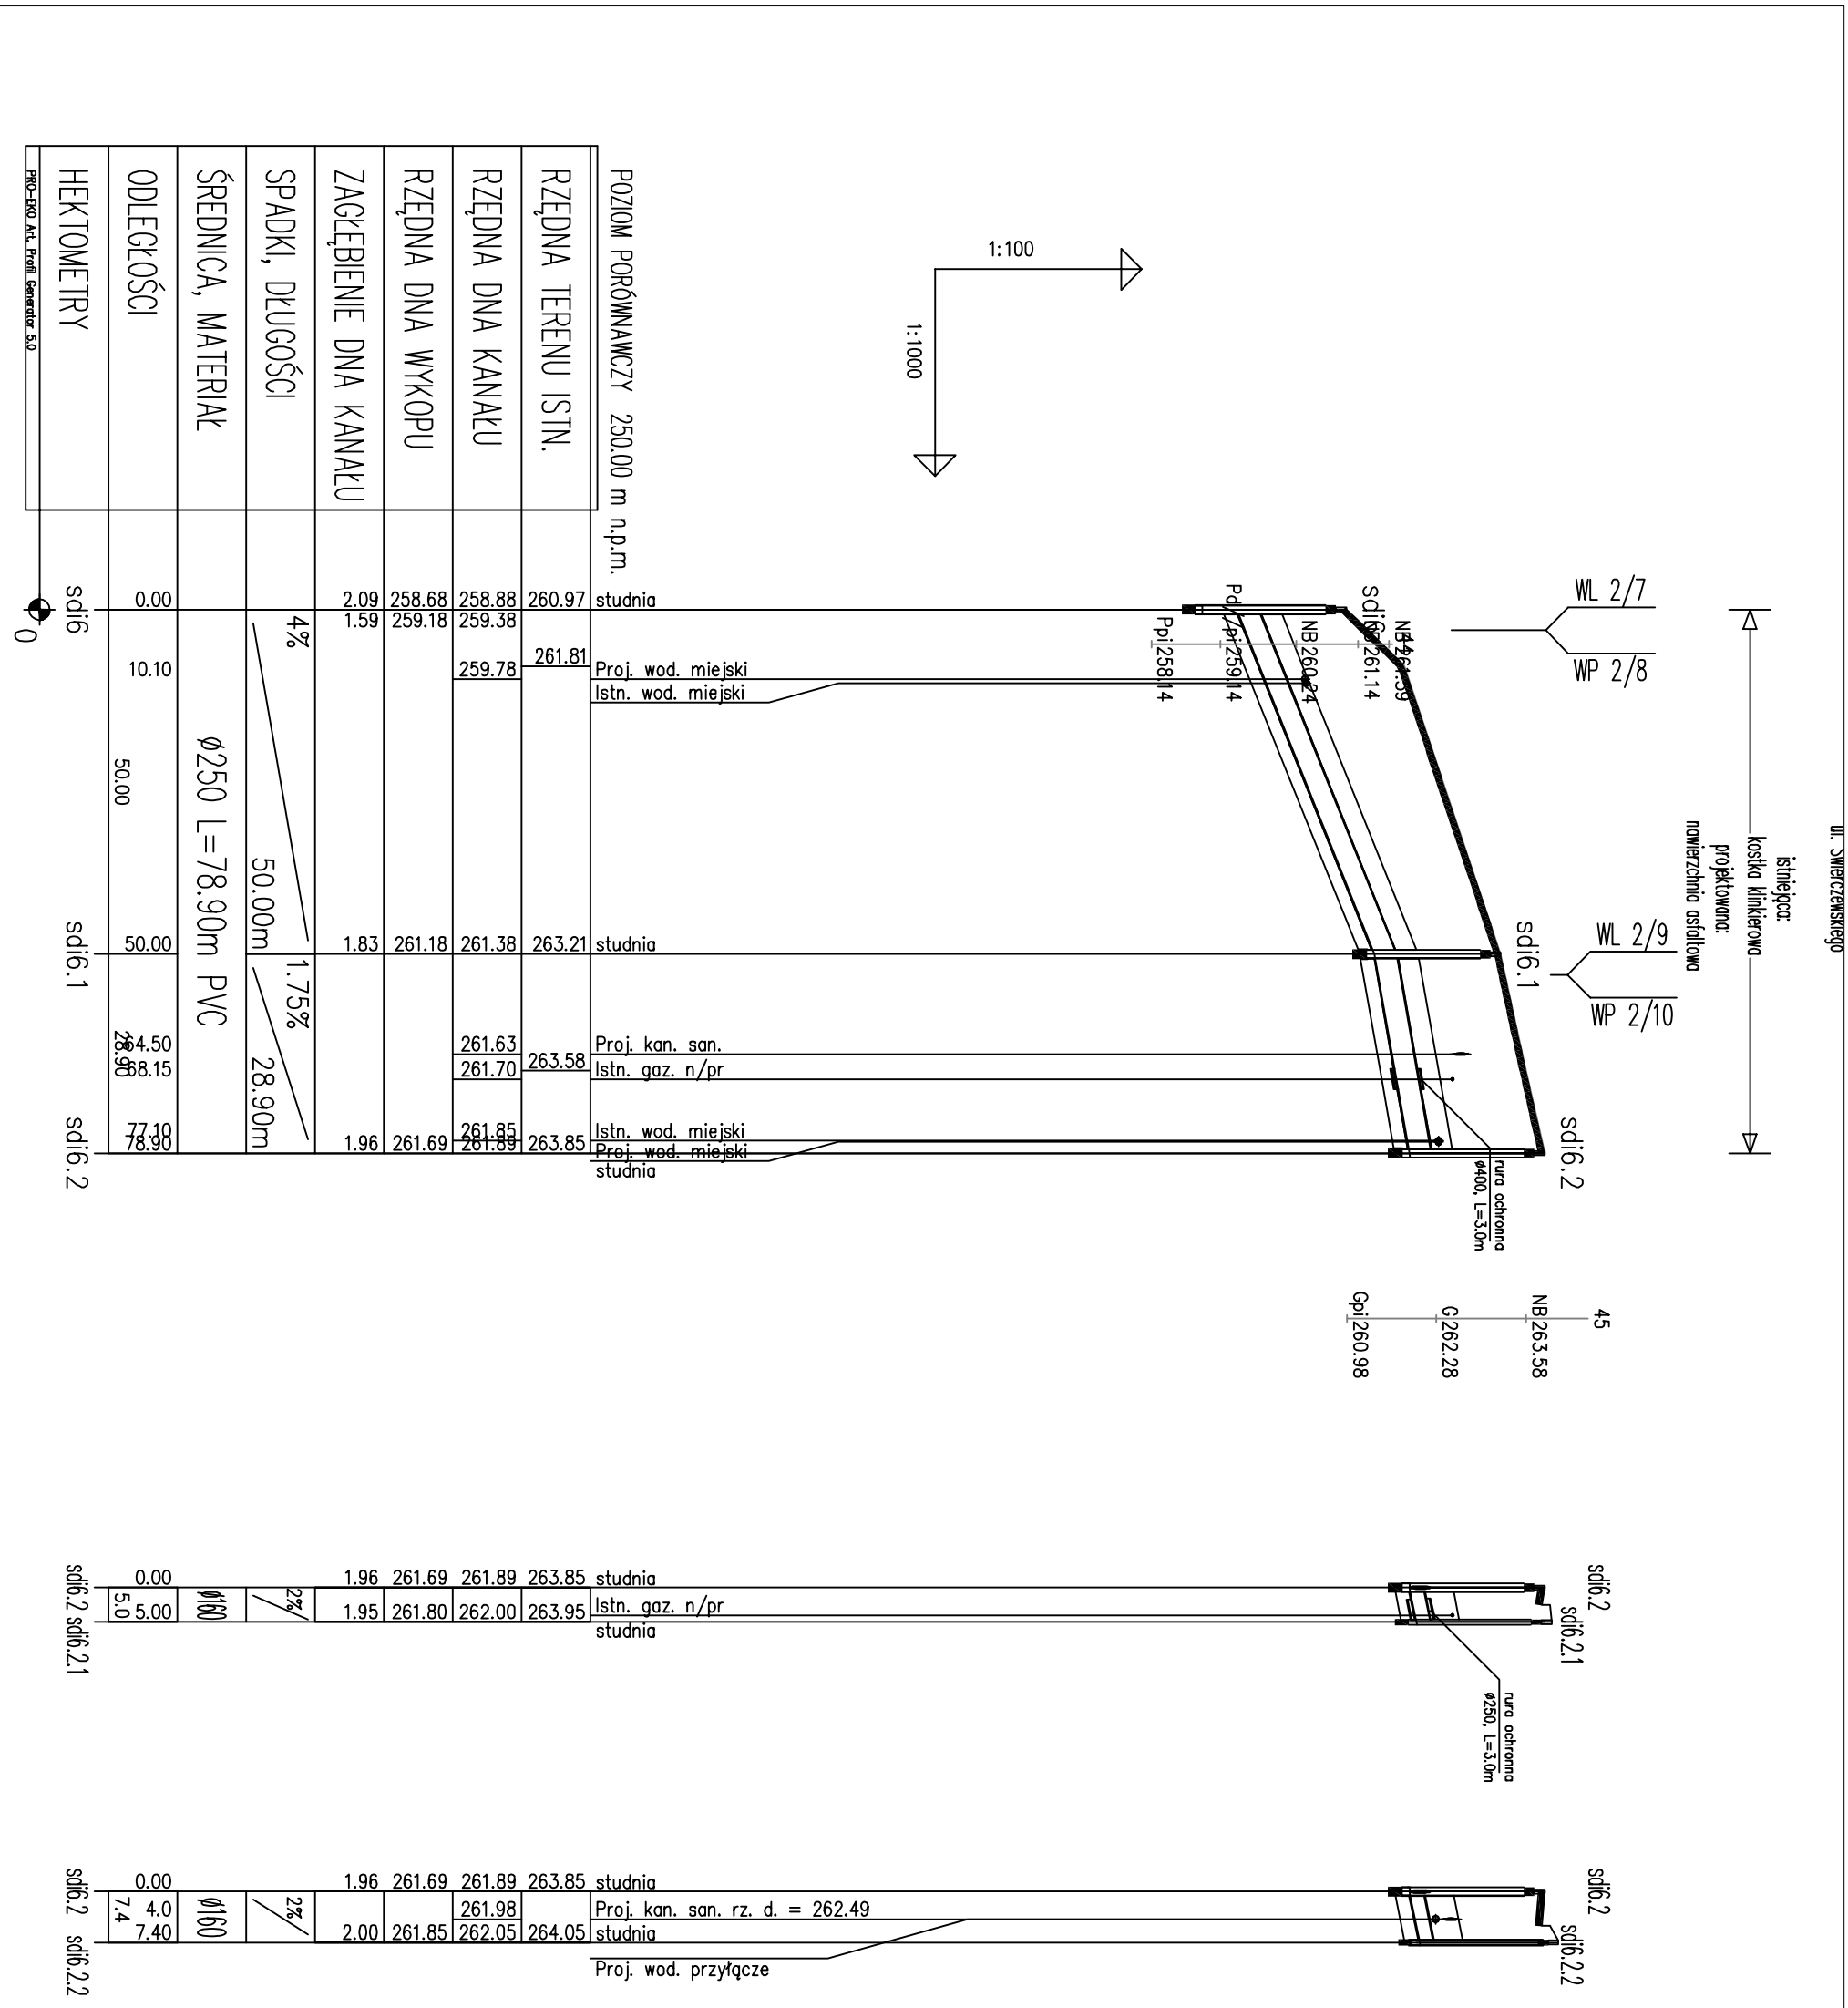

PRZEDSIĘBIORSTWO PRODUKCYJNO HANDLOWO USŁUGOWE SP. Z O.O.	Inwestor: URZĄD MIASTA BĘDZINA
ul. Gliwicka 228, 40-861 KATOWICE, [/32/ 355 - 14 - 50, [/32/ 355 - 14 - 51, /32/ 254 - 00 - 11, inzsan@wp.pl	Inwestycja: UPORZĄDKOWANIE GOSPODARKI WODNO - ŚCIEKOWEJ W DZIELNICY BRZOZOWICA W BĘDZINIE
Projektował: mgr inż. Janusz Bartosz, upr. nr 281/01 — Podpis:	Rodzaj opracowania: PROJEKT WYKONAWCZY
Opracował: mgr inż. Andrzej Goc — Podpis:	Tytuł rysunku: PROFIL PODŁUŻNY KANALIZACJI DESZCZOWEJ sdi6 - sdi6.2, oraz sdi6.2 - sdi6.2.1 i sdi6.2 - sdi6.2.2
Sprawdził: tech. Edward Michalik, nr upr. 250/79 — Podpis:	Skala: 1 : 100/1000 — Data: 06.2004 — Nr zlecenia: 1 - 04 - K — Nr rysunku: IV-05/D