


PRZEDSIĘBIORSTWO PRODUKCJO HANDLOWO USŁUGOWE SP. Z O.O. ul. Głiwicka 228 40-861 KATOWICE	Inwestor: <b>URZĄD MIASTA BĘDZINA</b>	Inwestycja: WPORZĄDKOWANIE GOSPODARKI WODNO - ŚCIEKOWEJ W DZIELNICY BRZOSZOWICA W BĘDZINIE	Rodzaj opracowania: PROJEKT WYKONAWCZY	Podpis:	mgr inż. Janusz Bartosz upr. nr 281/01	
				Podpis:	mgr inż. Andrzej Goc	
Inżynierstwo ul. 11-go Listopada 11 40-254 Katowice tel. 71 321 254-00-11 e-mail: nzs@wp.pl	Skala: 1 : 100/1000	Data: 06.2004	Nr zlecenia 1 - 04 - K	Nr rysunku: III-13/W	Podpis:	tech. Edward Michalik nr upr. 250/79
					Podpis:	mgr inż. Andrzej Goc



POZIOM PORÓWNAWCZY	250.00 m n.p.m.
RZĘDNA TERENU	
RZĘDNA OSI RUROCIĄGU	
RZĘDNA DNA RUROCIĄGU	
ZAGŁĘBIENIE OSI RUROCIĄGU	
SPADKI, DŁUGOŚCI	
ŚREDNICA, MATERIAŁ	
ODLEGŁOŚCI	
HEKTOMETRY	

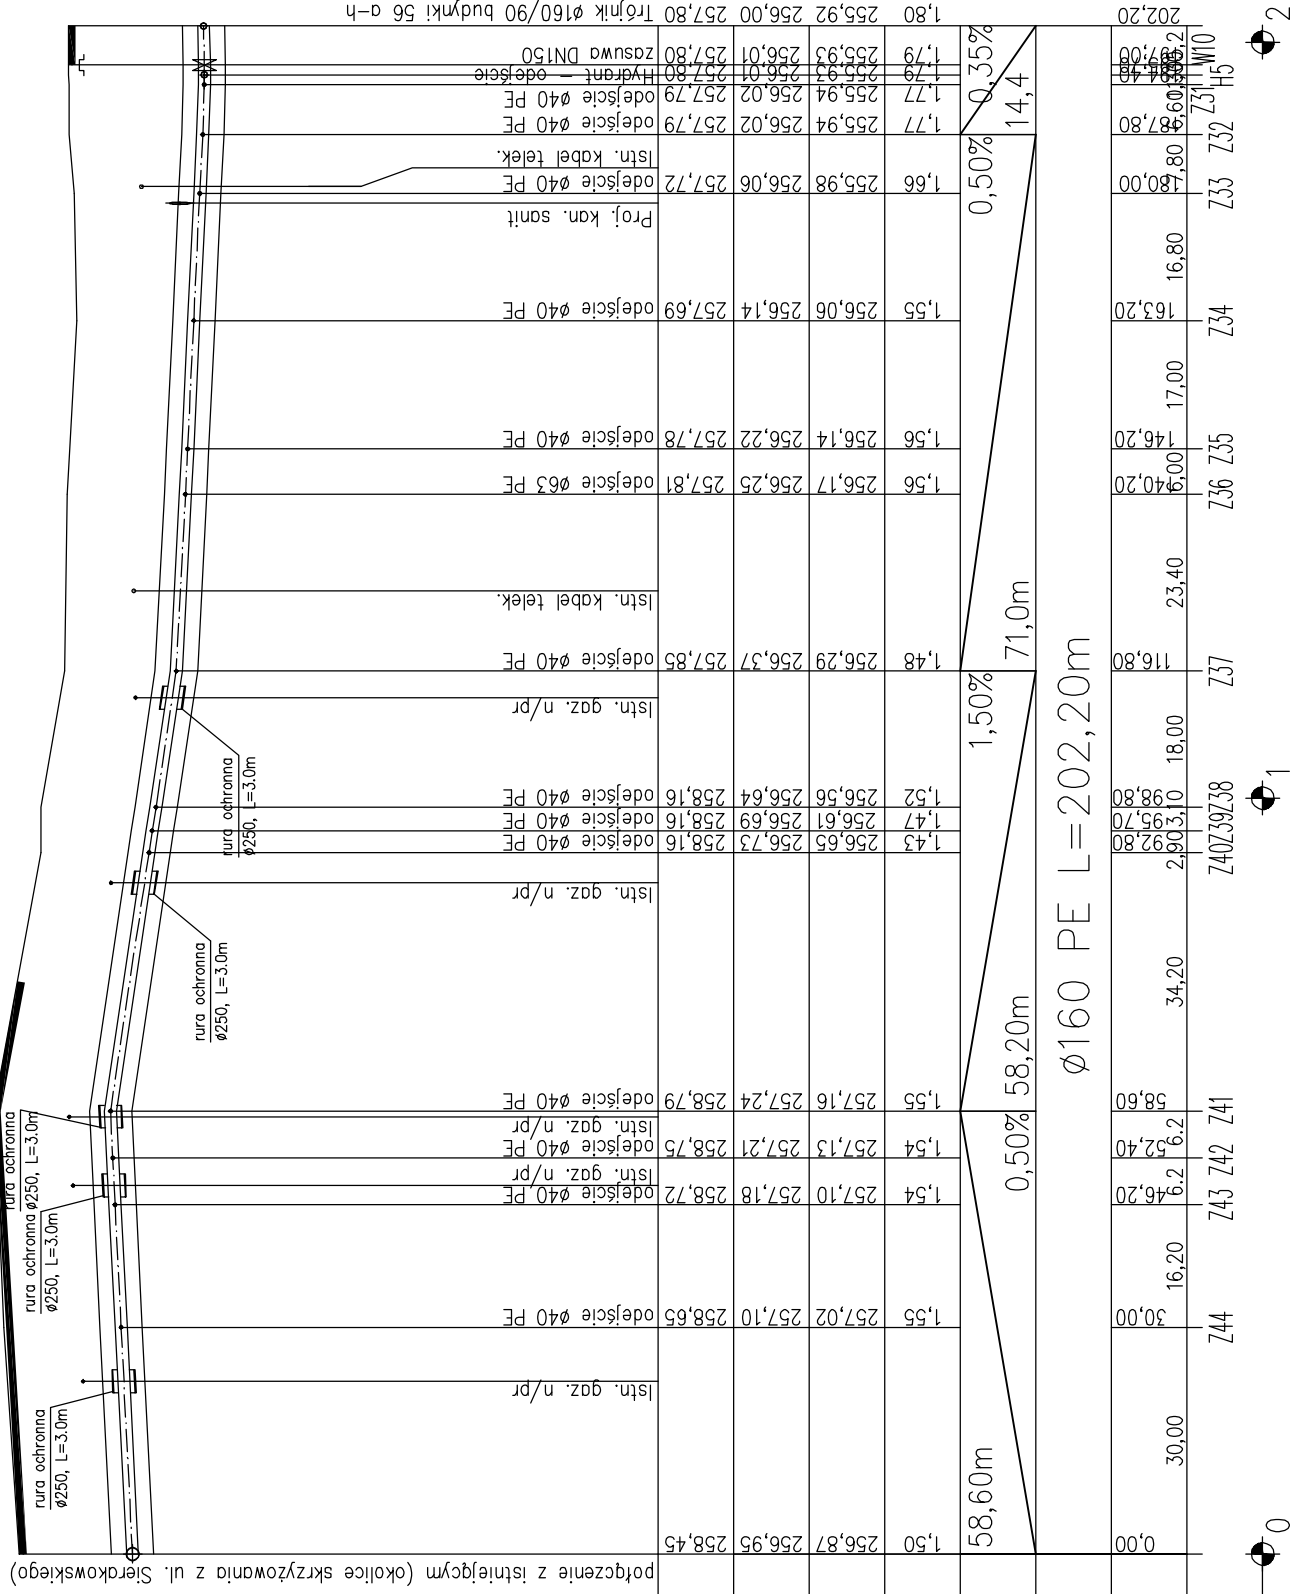