


PRZEDSIĘBIORSTWO PRODUKCYJNO HANDLOWO USŁUGOWE SP. Z O.O. ul. Glinicza 228 40-661 KATOWICE NIP: 782-254-14-51 REGON: 141954-14-50 KRS: 0000292823 : krsan@wp.pl		Projektant mgr inż. Janusz Barosz upr. nr 281/01	Opis mgr inż. Andrzej Goc	Sprawdził Tech. Edward Michalik nr upr. 250/79
INWESTOR URZĄD MIASTA BĘDZINA		Imię i nazwisko Rodzaj opracowania: PROJEKT WYKONAWCZY		
Skala 1 : 100/1000		Data 06.2004		
Nr zlecenia 1 - 04 - K		Nr rysunku III-16/W		

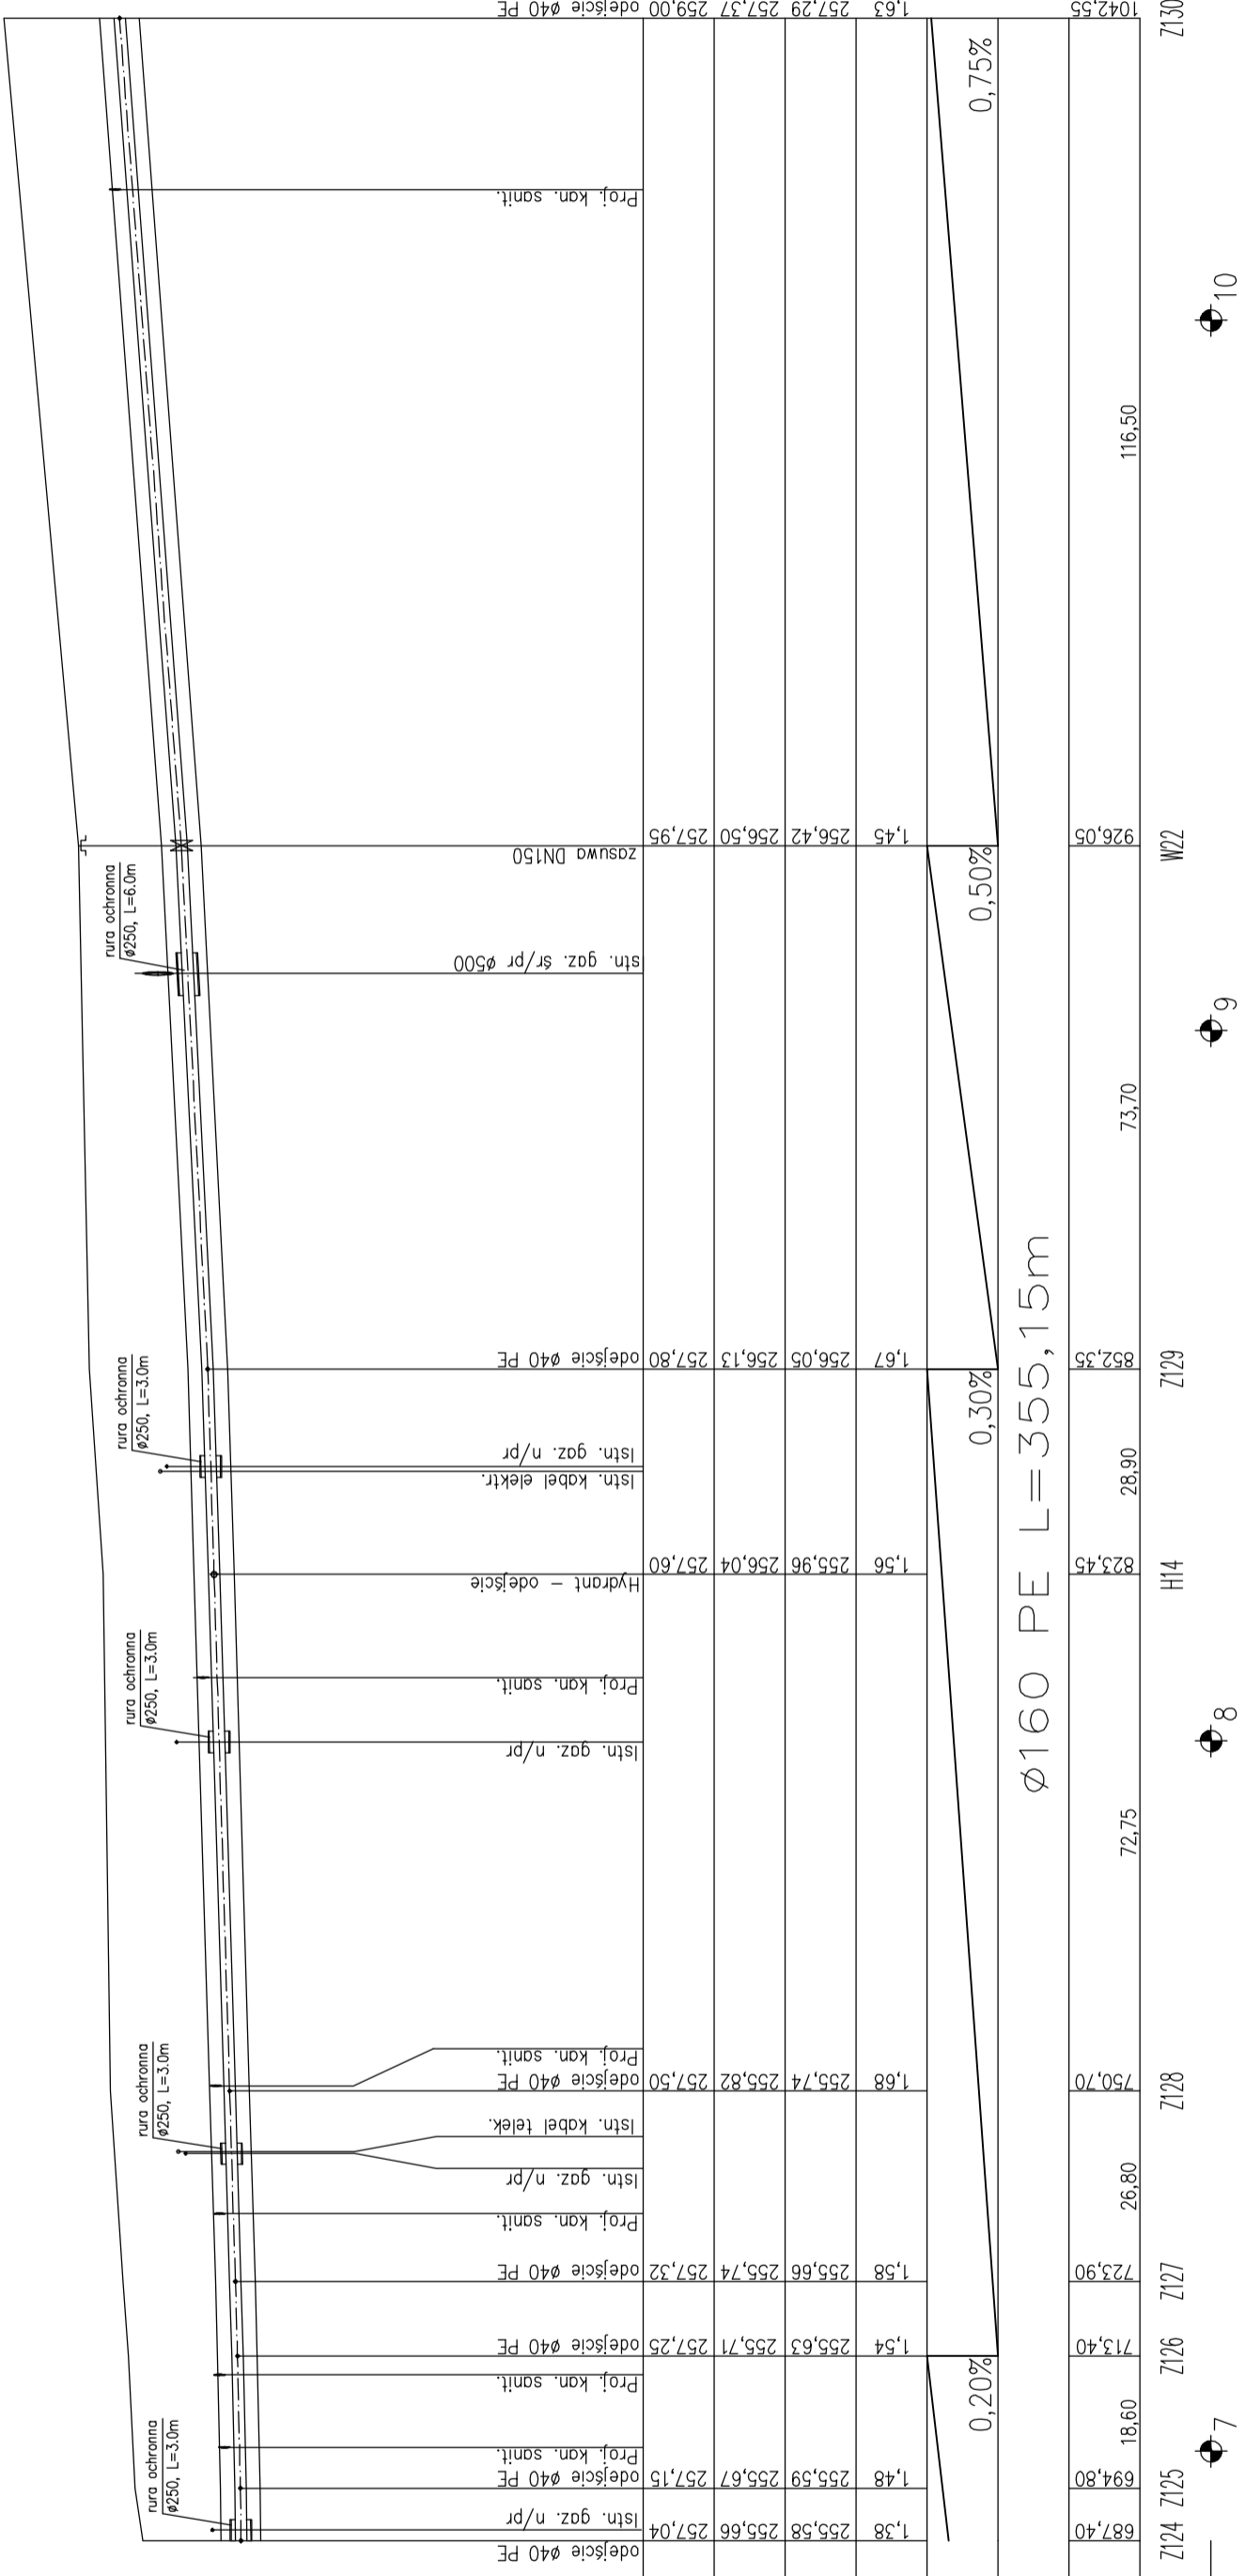

POZIOM PORÓWNAWCZY	250.00 m n.p.m.
RZĘDNA TERENU	
RZĘDNA OSI RUROCIĄGU	
RZĘDNA DNA RUROCIĄGU	
ZAGŁĘBIENIE OSI RUROCIĄGU	
SPADKI, DŁUGOŚCI	
ŚREDNICA, MATERIAŁ	
ODLEGŁOŚCI	
HEKTOMETRY	

