


Inwestor: URZĄD MIASTA BĘDZINA	Inwestycja: UPORZĄDKOWANIE GOSPODARKI WODNO - ŚCIEKOWEJ W DZIELNICY BRZOSOWICA W BĘDZINIE	Rodzaj opracowania: PROJEKT WYKONAWCZY	Tytuł rysunku PROFIL PODŁUŻNY WODOCIĄGU W UL. SIEMONSKIEJ - ciąg dalszy	Podpis:	Podpis:	Podpis:	Podpis:
				mgr inż. Janusz Bartosz upr. nr 281/01	mgr inż. Andrzej Goc	tech. Edward Michalik nr upr. 250/79	
Przedsiębiorstwo Produkcyjno-Handlowo Usługowe Sp. z o.o. ul. Głiwicka 228 40-861 KATOWICE tel. 71 321 355 - 14-50 fax. 71 321 355 - 00-11 e-mail: mzs@wp.pl		mzs		Projektant: mgr inż. Janusz Bartosz upr. nr 281/01			
Data: 06.2004		Nr zlecenia: 1-04-K		Skala: 1 : 100/1000		Nr rysunku: III-17/W	

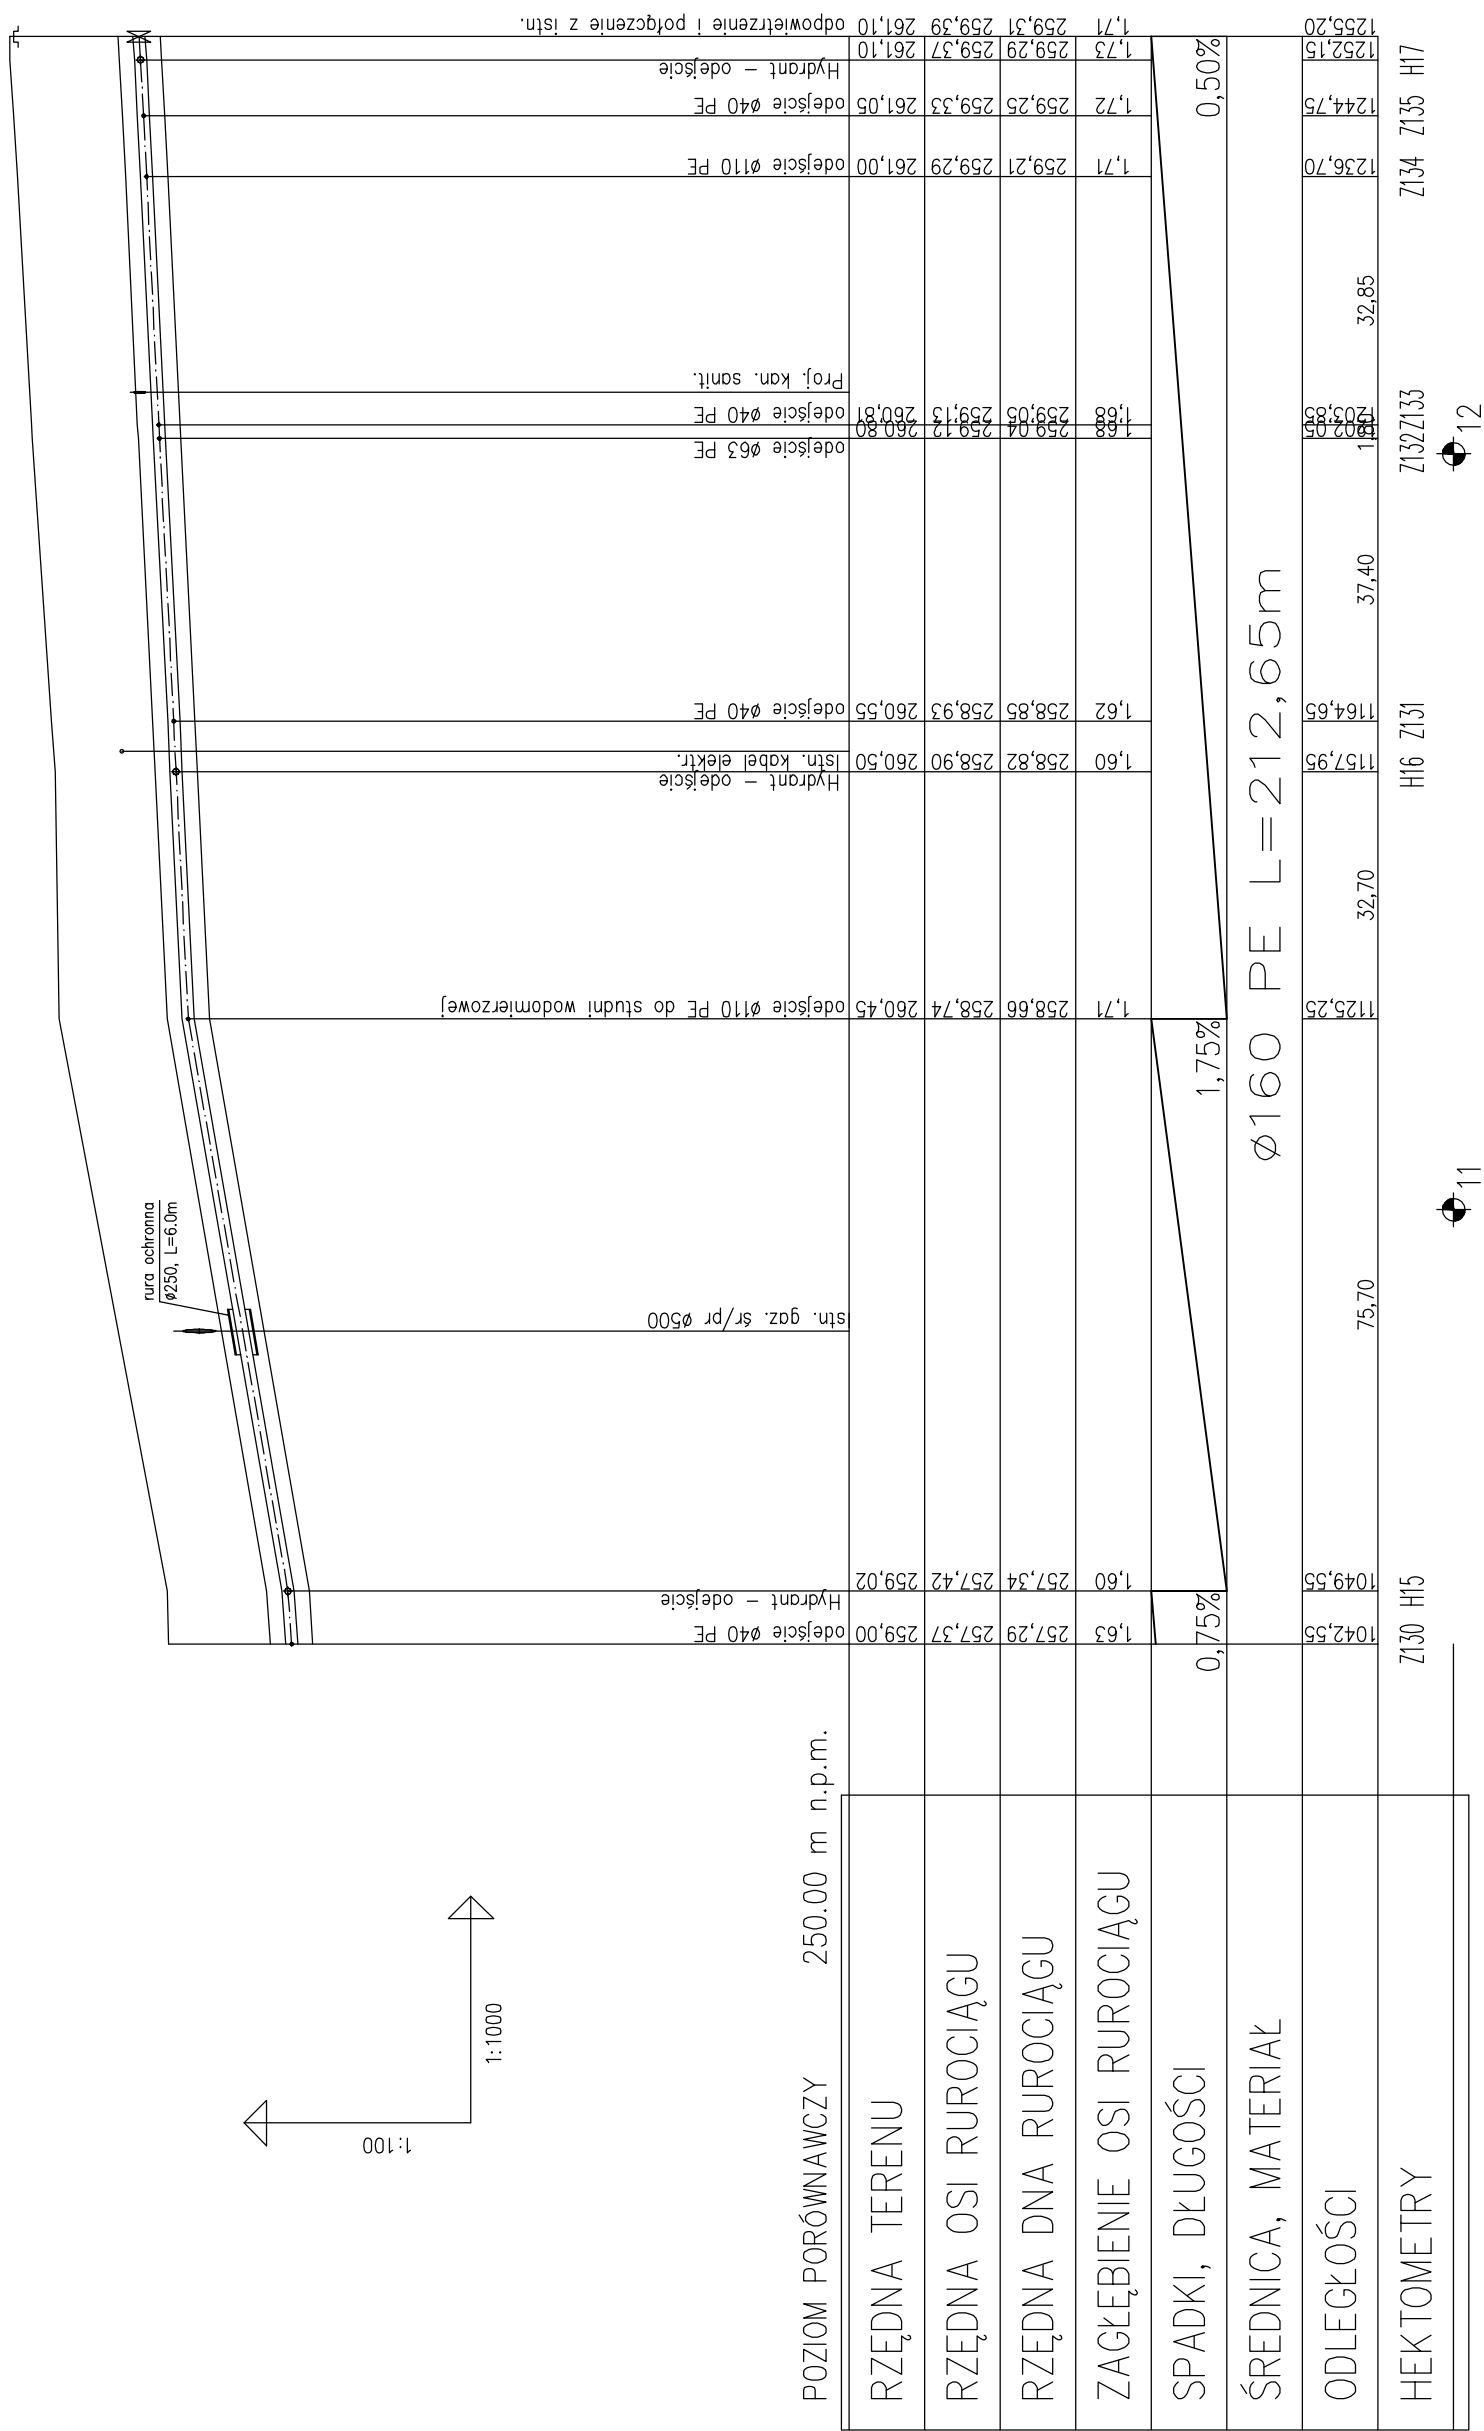

POZIOM PORÓWNAWCZY	250.00 m n.p.m.
RZĘDNA TERENU	
RZĘDNA OSI RUROCIĄGU	
RZĘDNA DNA RUROCIĄGU	
ZAGŁĘBIENIE OSI RUROCIĄGU	
SPADKI, DŁUGOŚCI	
ŚREDNICA, MATERIAŁ	
ODLEGŁOŚCI	
HEKTOMETRY	

