


PRZEKROJ NORMALNY ULICY PODJAZIE

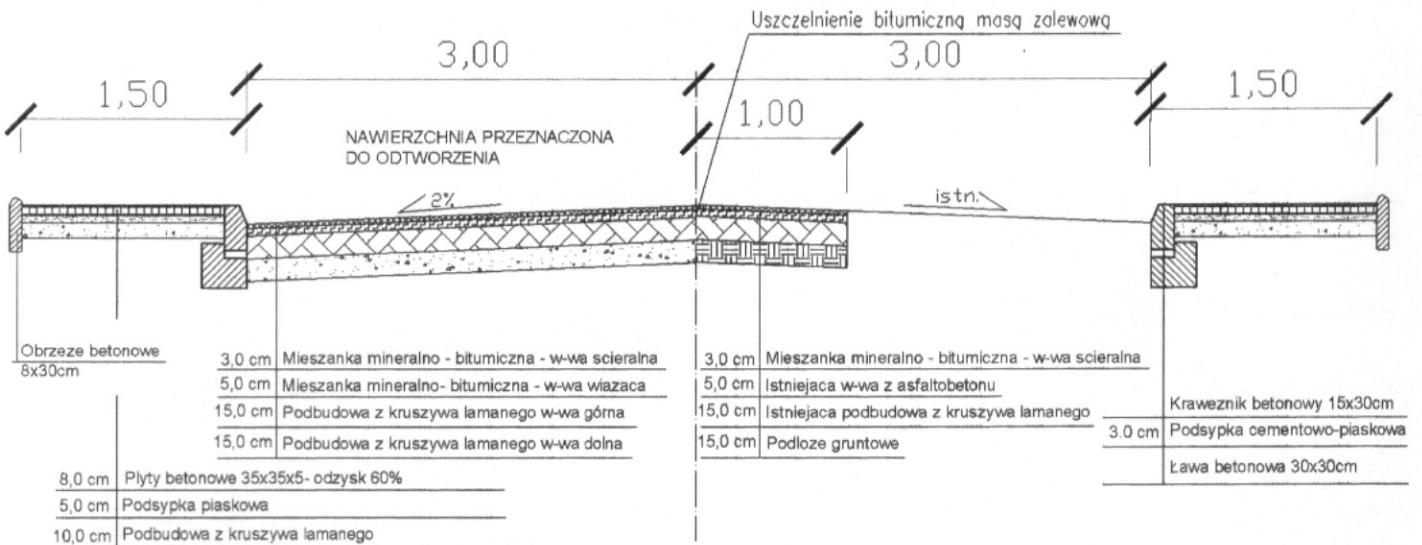

PRZEKROJ NORMALNY ULICY PODJAZIE



<p>PRZEDSIĘBIORSTWO PRODUKCYJNO HANDLOWO USŁUGOWE SP. Z O.O.</p> <p>SON</p> <p>ul. Grzywicka 220 40-001 KATOWICE ☎ 76/365-14-50 ☎ 76/365-14-51 ☎ 76/264-00-11 ✉ inwest@son.pl</p>		<p>Investor:</p> <p>URZĄD MIASTA BĘDZIN</p>				
<p>Projektował:</p> <p>Inż. Jacek Szczepkowski upr. nr 97/84</p>	<p>Podpis:</p> <p><i>[Signature]</i></p>	<p>Investycja:</p> <p>ODBUDOWA NAWIERZCHNI PO ROBOTACH KANALIZACYJNYCH</p>				
<p>Projektował:</p> <p>Inż. Jacek Szczepkowski upr. nr 97/84</p>	<p>Podpis:</p> <p><i>[Signature]</i></p>	<p>Tytuł rysunku:</p> <p>Przekrój konstrukcyjny ulicy Podjazie</p>				
<p>Sprawdził:</p> <p>Inż. Franciszek Janocha upr. nr 839/76</p>	<p>Podpis:</p> <p><i>[Signature]</i></p>	<p>Rodzaj opracowania:</p> <p>PROJEKT WYKONAWCZY</p>	<p>Skala:</p> <p>1:50</p>	<p>Data:</p> <p>09.2006</p>	<p>Nr zlecenia:</p> <p>1-011-K</p>	<p>Nr rysunku:</p> <p>01</p>