


PRZEKROJ NORMALNY ULICY WSPOLNEJ

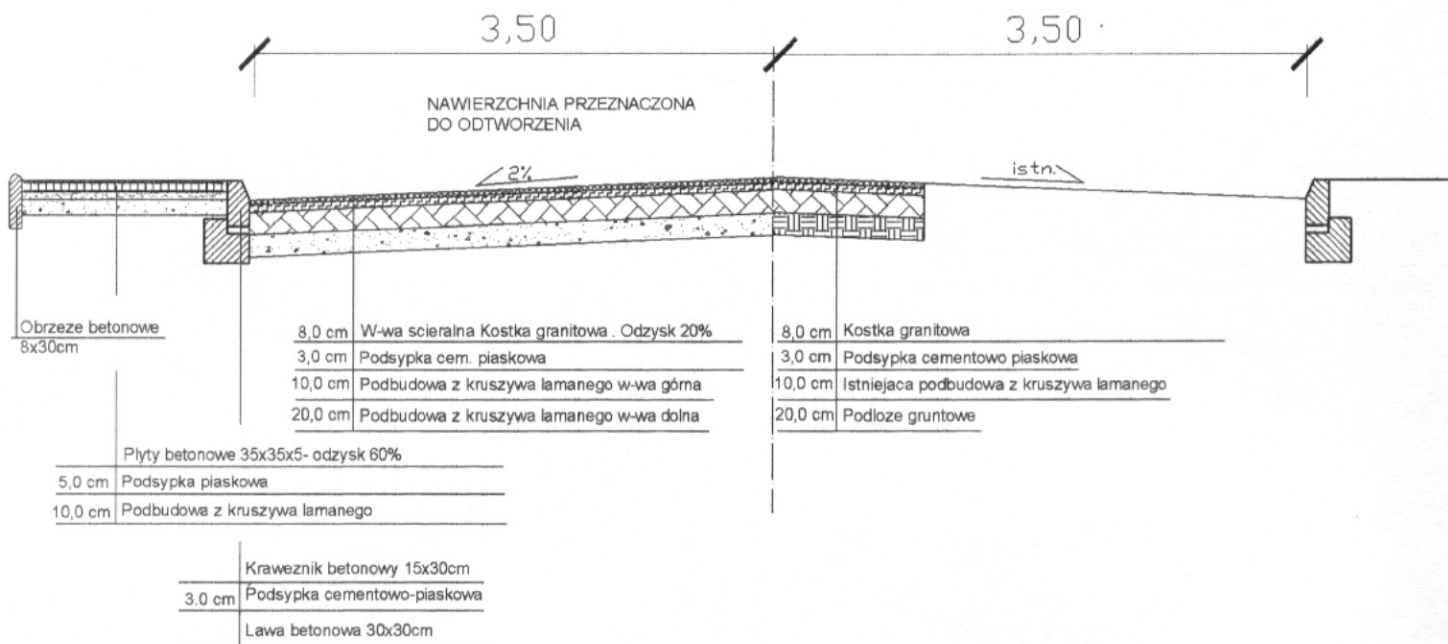

PRZEDSIĘBIORSTWO PRODUKCYJNO HANDLOWO USŁUGOWE SP. Z O.O.  ul. Gwiazka 22B 40-861 KATOWICE tel./fax 76 655-14-82 tel./fax 76 655-14-81 tel./fax 76 284-00-11 www.inzsaagwp.pl		Inwestor: URZĄD MIASTA BĘDZIN				
Projektował: Inż. Jacek Szczepkowski upr. nr 97/84	Podpisał: 	Inwestycja: ODBUDOWA NAWIERZCHNI PO ROBOTACH KANALIZACYJNYCH				
Projektował: Inż. Jacek Szczepkowski upr. nr 97/84	Podpisał: 	Tytuł rysunku: Przekrój konstrukcyjny ulicy Wspólnej				
Sprawdził: inż. Franciszek Janocha upr. nr 839/76	Podpisał: 	Rodzaj opracowania: PROJEKT WYKONAWCZY	Skala: 1:50	Data: 09.2006	Nr zlecenia: 1-011-K	Nr rysunku: 01