

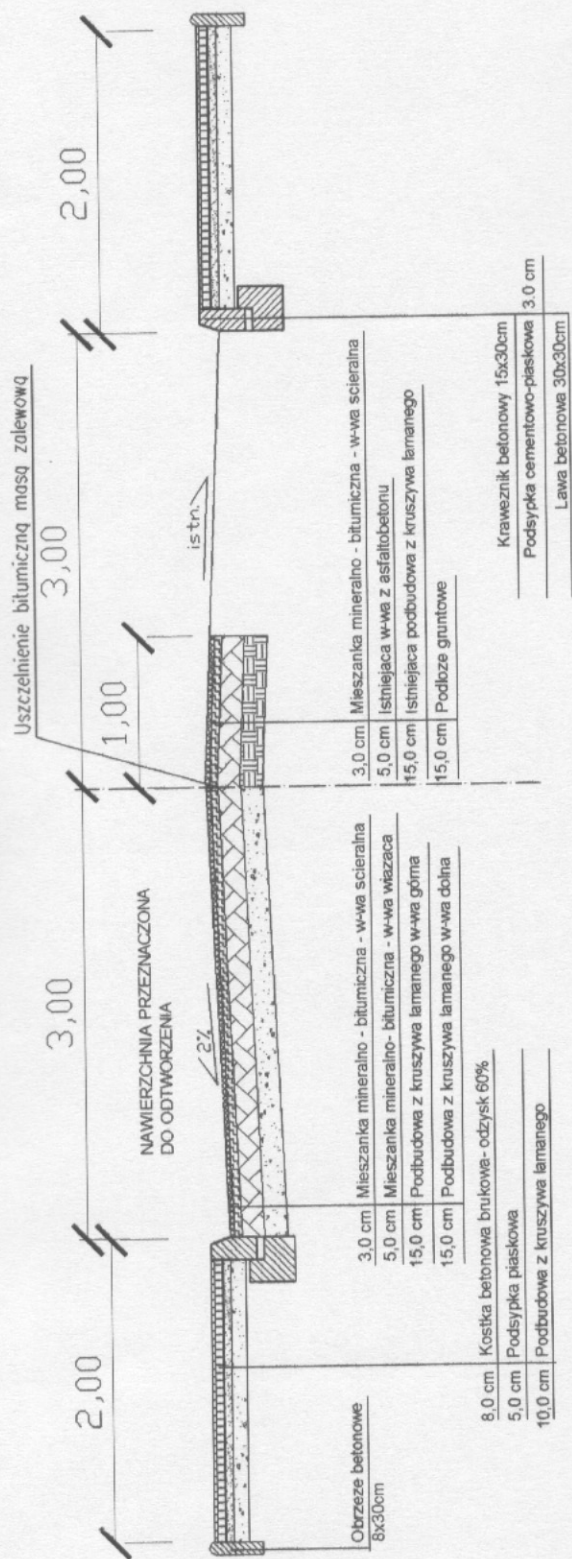


PRZEKROJ NORMALNY ULICY SPORTOWEJ

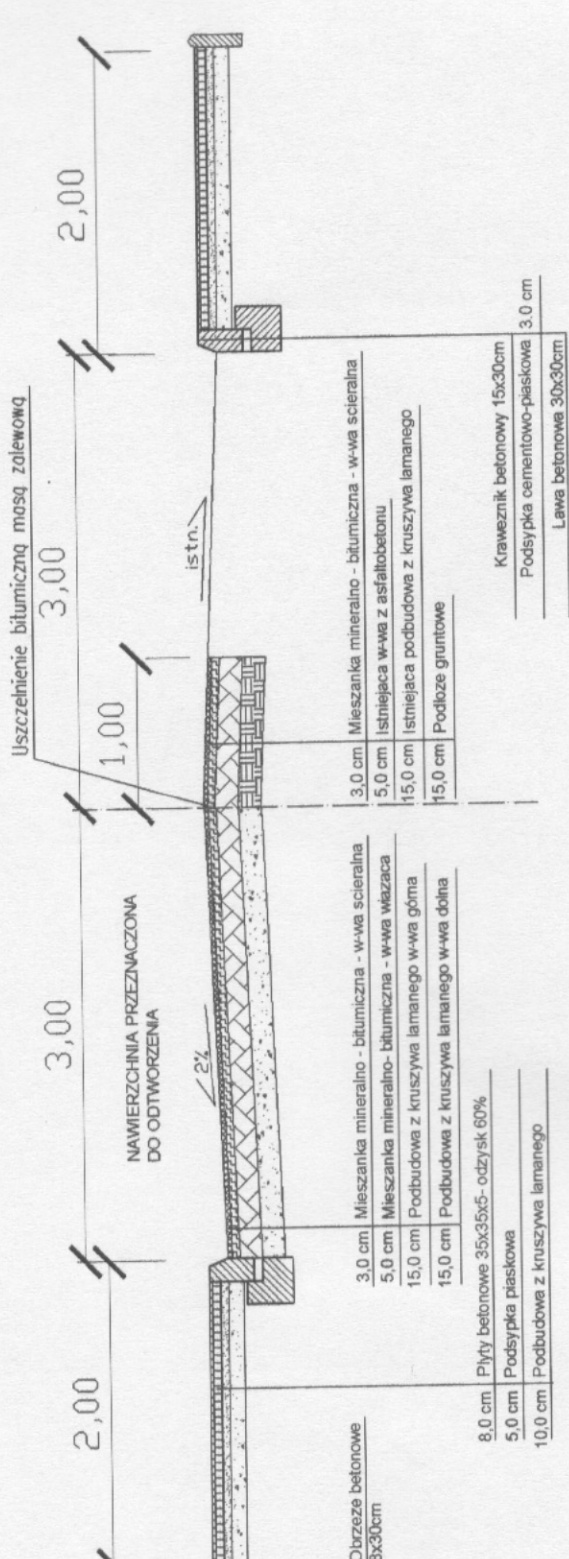

PRZEKROJ NORMALNY ULICY SPORTOWEJ

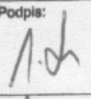

<p>PRZEDSIĘBIORSTWO PRODUKCYJNO          HANDLOWE USŁUGOWE SP. Z O.O.            ul. Świerkła 22B          40-001 KATOWICE          tel. 76 227 350-14-80          fax 76 227 350-14-81          e-mail 76 227 254-00-11          kowalski@p.h.us</p>		<p>Investor:  <b>URZĄD MIASTA BĘDZIN</b></p>				
<p>Projektował:          inż. Jacek Szczepkowski          upr. nr 97/84</p>	<p>Podpis:  </p>	<p>Investycja:          ODBUDOWA NAWIERZCHNI PO ROBOTACH          KANALIZACYJNYCH</p>				
<p>Projektował:          inż. Jacek Szczepkowski          upr. nr 97/84</p>	<p>Podpis:  </p>	<p>Tytuł rysunku:          Przekrój konstrukcyjny ulicy Sportowej</p>				
<p>Sprawdził:          inż. Franciszek Janocha          upr. nr 839/76</p>	<p>Podpis:  </p>	<p>Rodzaj opracowania:          PROJEKT WYKONAWCZY</p>	<p>Skala:          1:50</p>	<p>Data:          09.2006</p>	<p>Nr zlecenia:          1-011-K</p>	<p>Nr rysunku:          01</p>