OZNACZENIA

a - Konstrukcja wsporcza pod rurociąg - wg proj. branży konstrukcyjno-budowlanej

b - Projektowany otwór w ścianie - wg branży konstrukcyjno-budowlanej

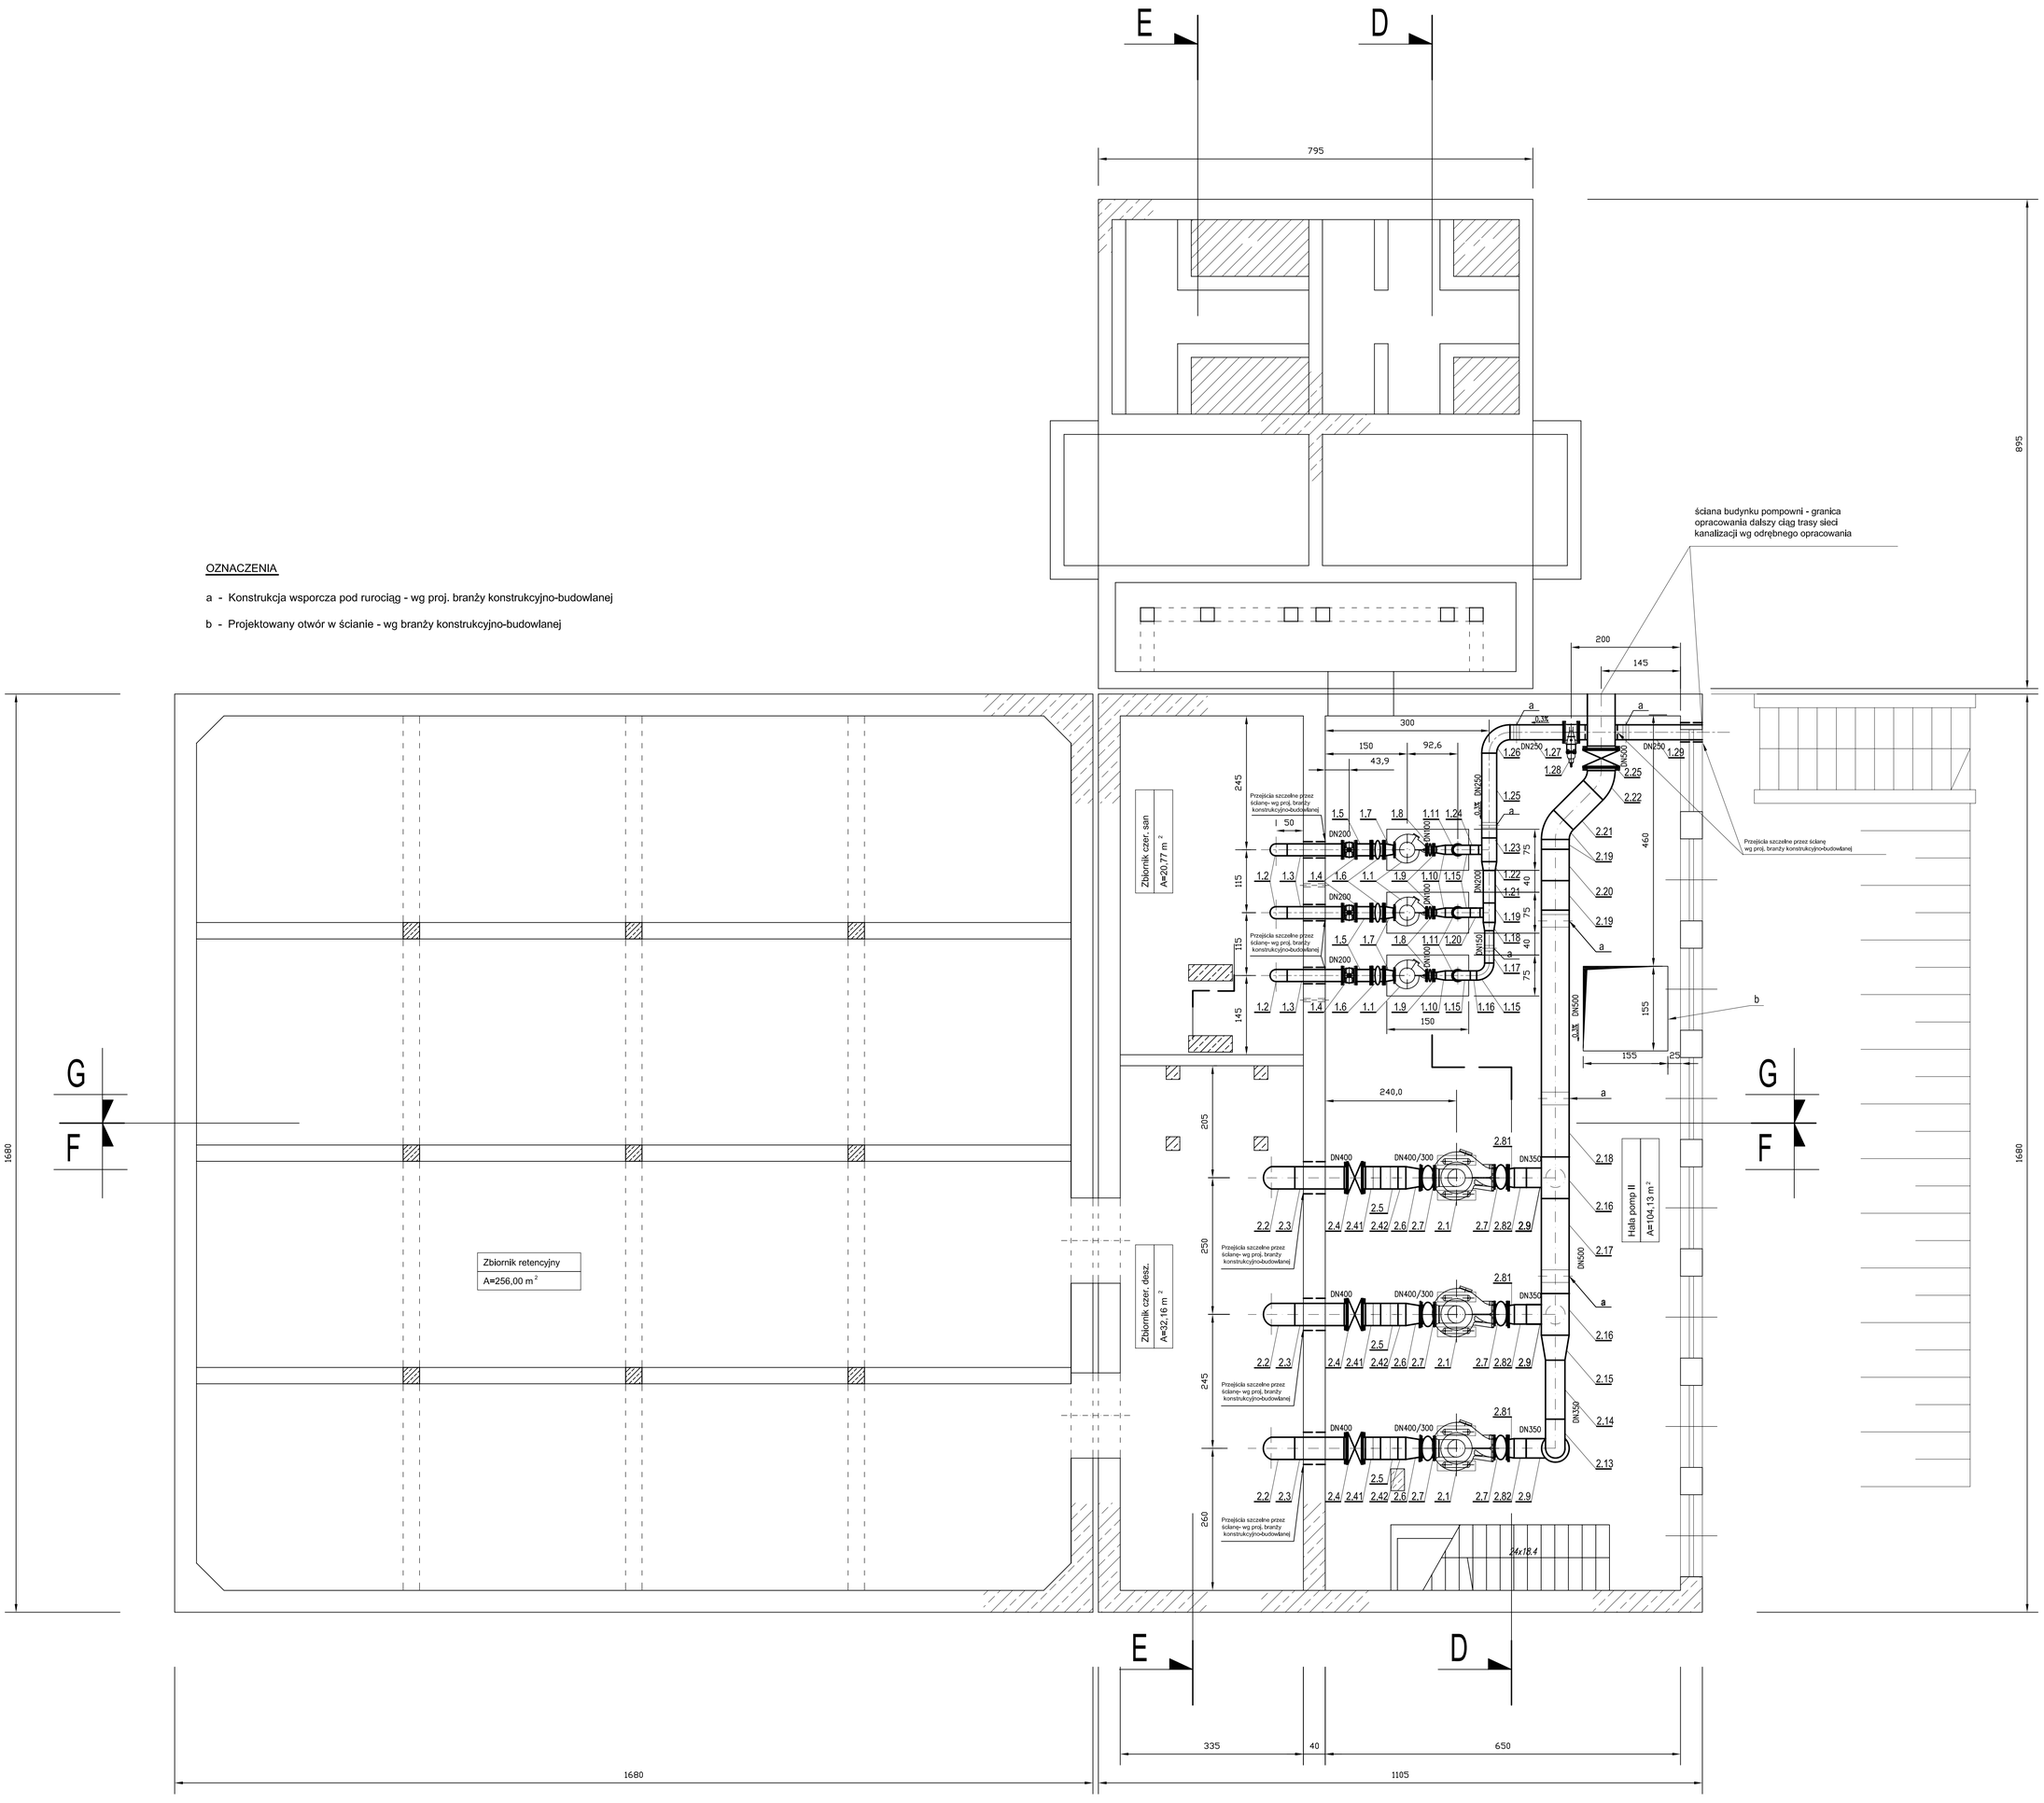

PRZEDSIĘBIORSTWO PRODUKCYJNO HANDLOWO USŁUGOWE SP. Z O.O. Isan ul. Świerczewskiego 40 41 - 100 Siemianowice Śl. /32/ 229-30-29 do 32 /32/ 229-47-69 tkunz@bi-n-san.pl kolsan@wp.pl	Inwestor: URZĄD MIEJSKI W BĘDZINIE
	Inwestycja: Zrzut ścieków z Osiedla Syberka do kolektorów w ul. Małobądzkiej w Będzinie modernizacja pompowni
Projektował: mgr inż. Janusz Bartosz upr. bud. nr 281/01 — Podpis:	Zadanie: Technologia modernizowanej pompowni
Sprawdził: mgr inż. Zbigniew Sitek upr. bud. nr 578/01 — Podpis:	Rodzaj opracowania: PROJEKT BUDOWLANO - WYKONAWCZY
Opracował: mgr inż. Joanna Chmurkowska — Podpis:	Tytuł rysunku: Rzut poziomu I
	Skala: 1 : 50 — Data: 01.2007 — Nr zlecenia: 1 - 018 - K — Nr rysunku: 01