


# ROZDZIELNICA GŁÓWNA RG nn 1kV TYPU ZR-W DWUSEKCYJNA PRODUKCJI ZPUE "WŁOSZCZOWA"

ODPŁYWOWE	ZASILJACO-SPRZĘGŁ. Z URZĄDZ. SZR	ODPŁYWOWE	SPRZĘG. POMIAR.	ODPŁYWOWE	OKREŚL. POLA
O11	ZSZ 2	O11	S1	O4	TYP POLA ZR-W
CZĘŚĆ ROZDZIELNICY UM BĘDZIN			CZĘŚĆ MPWIK		
<b>SEKCJA I</b>		<b>SEKCJA II</b>			

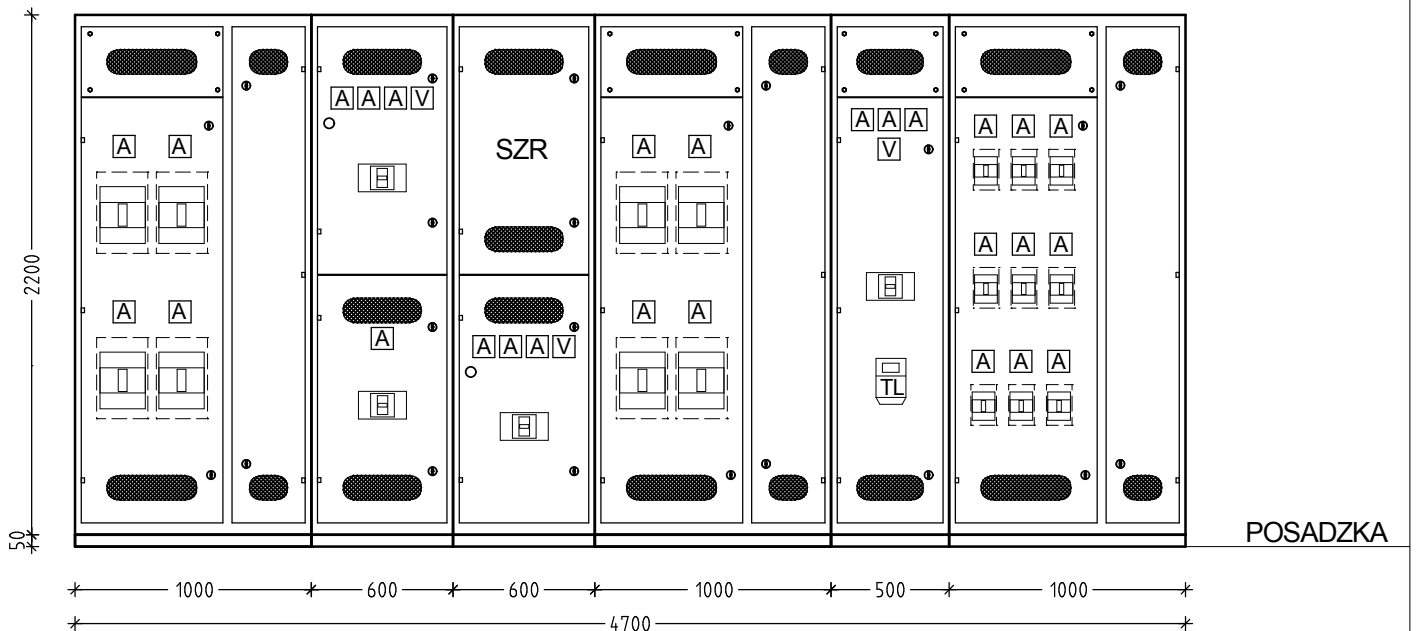

<p style="font-size: small;">PRZEDSIĘBIORSTWO PRODUKCYJNO HANDLOWO USŁUGOWE SP. Z O.O. ul. Świerczewskiego 40 41 - 100 Siemianowice Śl. /32/ 229-30-29 do 32 /32/ 229-47-59 biuro @inż-san.pl inzsan @w.p.pl</p> <p style="text-align: center;"><b>inż.</b> <b>san</b></p>	Inwestor: <b>MPWIK BĘDZIN</b>			
	Projektował: <b>inż. Tomasz Mikrut</b> upr. bud. nr 436/85	Podpis:	Inwestycja: <b>Zrzut ścieków z osiedla "Syberka" do kolektorów w ul. Małobądzkiej w Będzinie - modernizacja pompowni</b>	
	Sprawdził: <b>inż. Marek Mikrut</b> upr. bud. nr 666/83	Podpis:		
	Opracował: <b>inż. Tomasz Mikrut</b> upr. bud. nr 436/85	Podpis:	Obiekt <b>Pompownia - przebudowa rozdzielni głównej nn 1kV przy stacji dwutransformatorowej wraz z pomiarem</b>	
		Tytuł rysunku <b>RYSunEK GABARYTOWY ORAZ ELEWACJA ROZDZIELNICY GŁÓWNEJ RG nn 1kV TYPU ZR-W</b>		
		Skala: _____	Data: <b>01.2007</b>	Nr rysunku: <b>3E</b>
		projekt wykonawczy		