



PRZEKROJ NORMALNY ULICY TEATRALNEJ

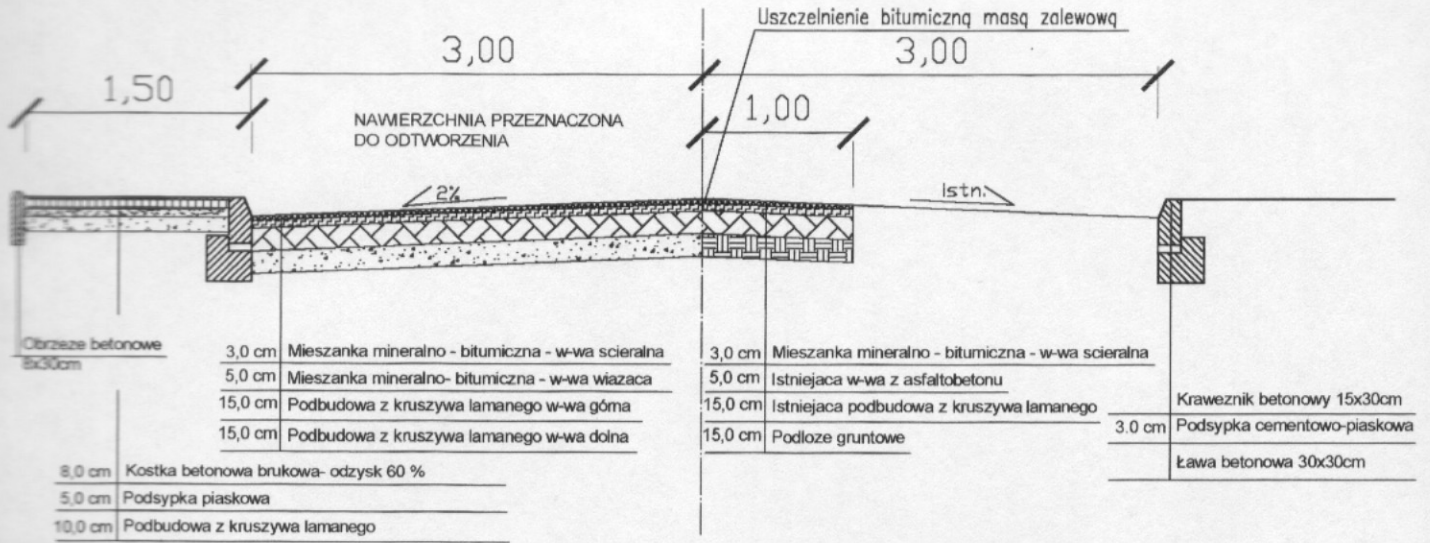

PRZEDSIĘBIORSTWO PRODUKCYJNO HANDLOWO-USŁUGOWE SP. Z O.O.  ul. Giliwicka 228 40-861 KATOWICE ☎ (32) 355 - 14 - 50 ☎ (32) 355 - 14 - 51 ✉ (32) 254 - 00 - 11 ✉ inrosan@wp.pl		Inwestor: <b>URZĄD MIASTA BĘDZIN</b>	
Projektował: Inż. Jacek Szczepkowski upr. nr 97/84		Przedsięwzięcie: ODBUDOWA NAWIERZCHNI PO ROBOTACH KANALIZACYJNYCH W DZIELNICY "MROWCE" BĘDZIN	
Projektował: Inż. Jacek Szczepkowski upr. nr 97/84		Tytuł rysunku: Przekrój konstrukcyjny ulicy Teatralnej	
Sprawdził: inż. Franciszek Janocha upr. nr 839/76		Rodzaj opracowania: PROJEKT WYKONAWCZY	
		Skala: 1:50	
		Data: 09.2006	
		Nr zlecenia: 1-011-K	
		Nr rysunku: 01	