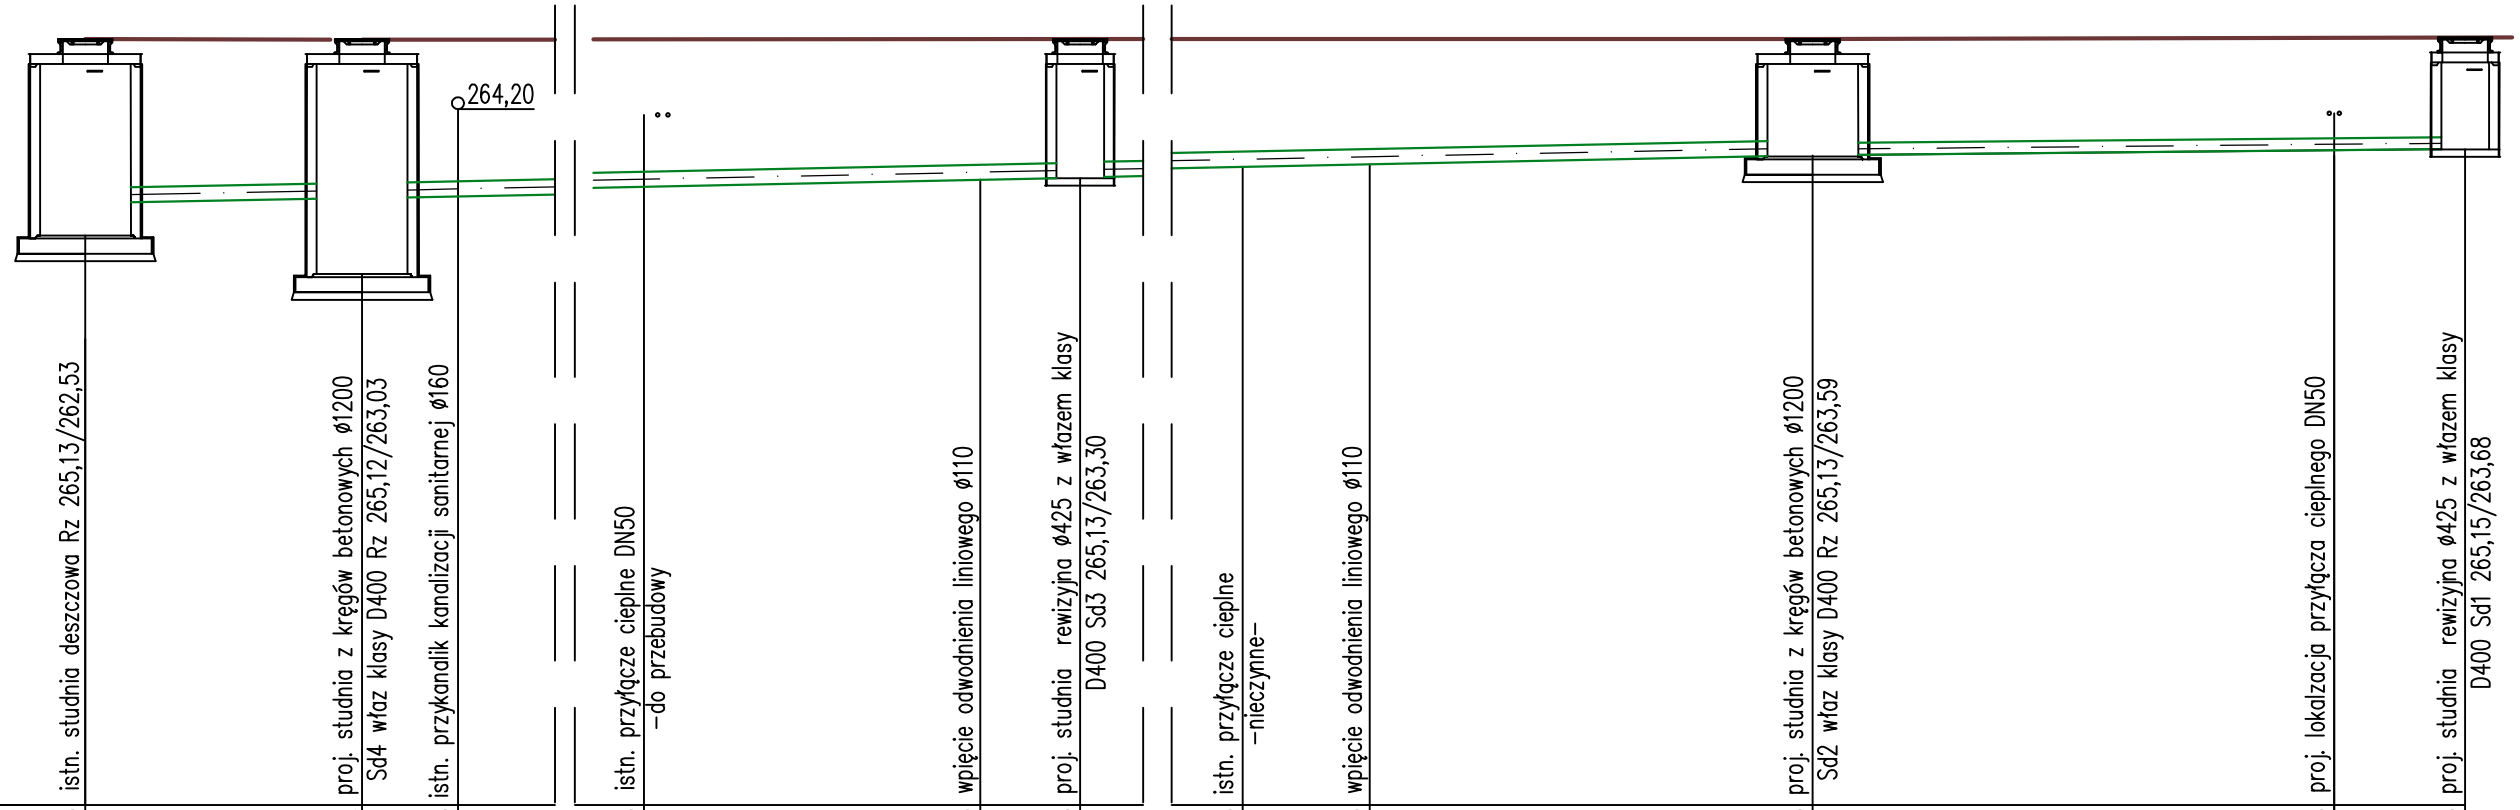

POZIOM PORÓWNAWCZY
255,00 m.n.p.m.

| | | |