


**Profil podłużny projektowanego wodociągu Ø 150mm (PE)**

ul. Dąbrowskiego w Dąbrowie Górnicej – skala 1 : 500/100

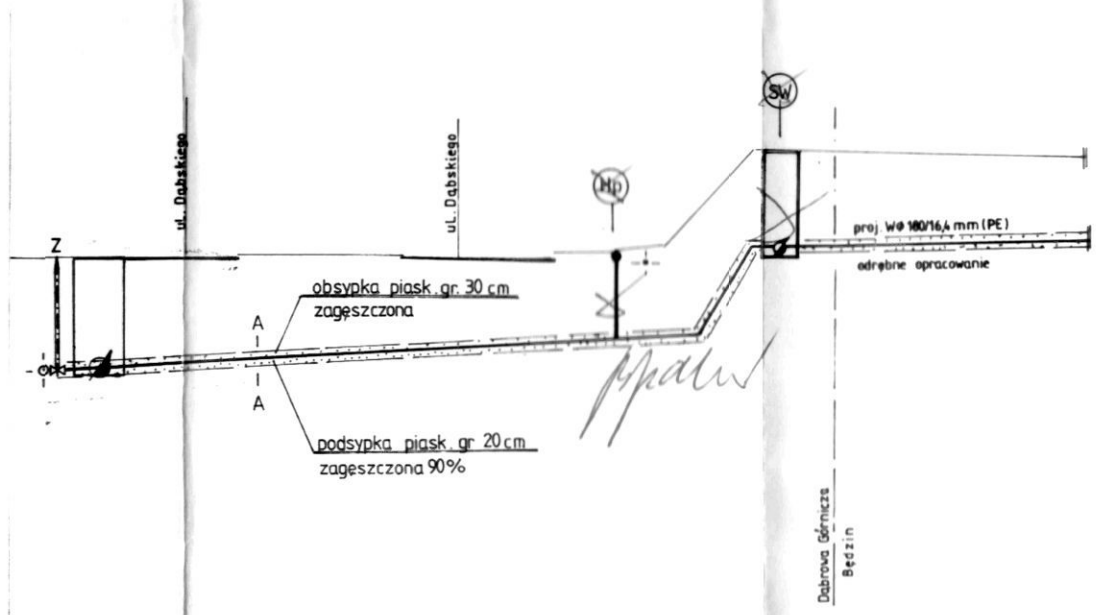

p. p. 280,00 m n.p.m.

Rzędne terenu						
Rzędne osi wodociągu						
Głębokości						
Spadki i długości			7‰ 51,0 m	4‰ 8,0 m	23‰ 6,0	
Średnice i materiał	Rury Ø180/16,4 mm (PE) typ 100 PN 16 SDR 11					
Odległości	0,00	51,0	59,0	65,0	70,0	
Proste i załamania						

Hektometry

istn. WØ 400 mm  
wzrostanie w istn. wodociąg  
KOMORA Wodomierzowa

proj. hydrant. podziemny p. poz. Ø 80  
istn. kabel teletech.

termin: wodomierzowa

nazwa inwestycji	Zespół budynków socjalnych Będzin ul. Wojska Branża KS Nr proj.
nazwa rys.	Projekt budowlano-wykonawczy sieci wodociągowej, kanalizacji sanitarnej i deszczowej na terenie miasta Dąbrowa Górnicza
główny proj.	Proj. wodociągu Ø 150 mm data: 05.2005r.
proj. instal.	mgr inż. arch. Jan Pudło upr. proj. nr 482/85 edycja: "A"
sprawdzający	mgr inż. B. Szabelski upr. proj. nr 6174/KT mgr inż. Paweł HAUBEK nr rysunku 3

mgr inż. Paweł HAUBEK  
