


Profil podłużny projektowanego kanału deszczowego Ø 300mm (PVC)

ul. Dąbrowskiego w Dąbrowie Górniczej – skala 1 : 500/100

p. p. 280,00 m n.p.m.

Rzędne terenu	
Rzędne dna kanału	
Głębokości	
Spadki i długości	
Średnice i materiał	
Odległości	
Proste i załamania	

Hektometry

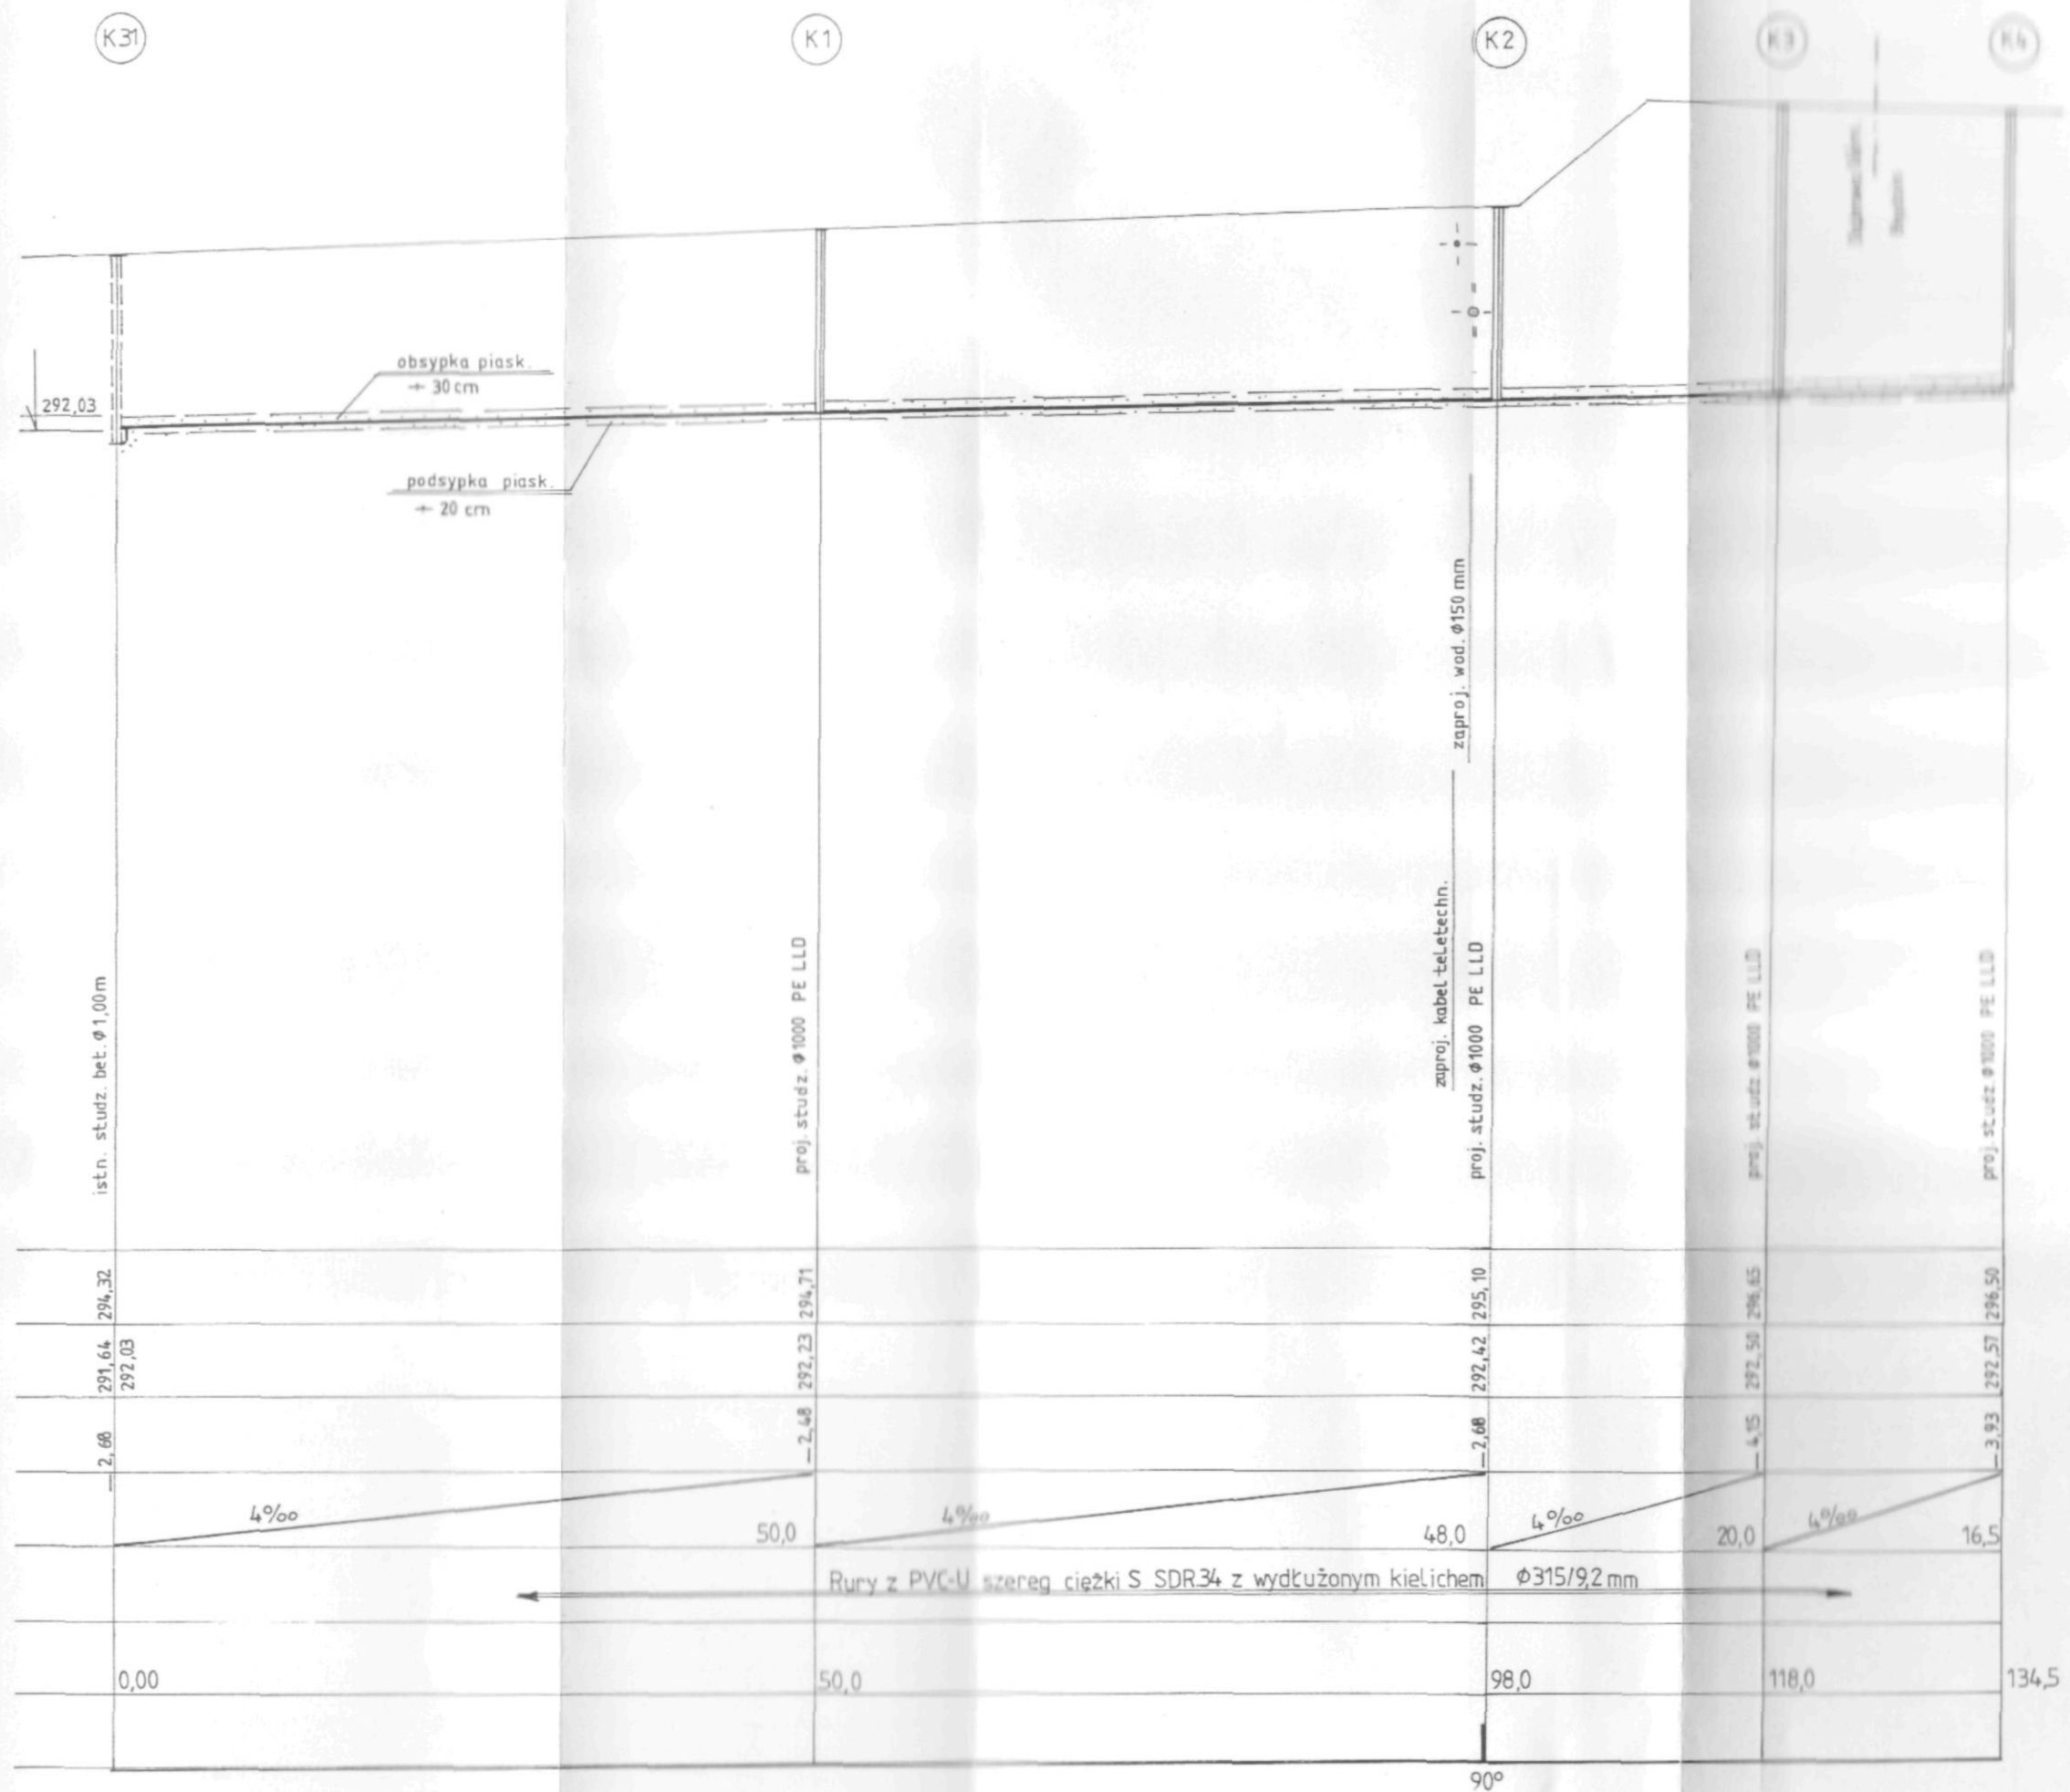

biuro architektoniczne "APPA-JAN PUDLO" 41-405 Świętobłocice ul. Moniuszki 3/8 tel./fax: 032 245-39-41 NIP 571-02-24-57, REGON 142323388, KRS 000042431, NIP 571-02-24-57, REGON 142323388, KRS 000042431	
inwestycja	Zespół budynków socjalnych Będzin ul. Wolńska Brzozka KS Nr proj.
nazwa proj.	Projekt budowlano-wykonawczy sieci wodociągowej, kanalizacji sanitarnej i deszczowej na terenie miasta Dąbrowa Górnicza
nazwa rys.	Profil kanalizacji deszczowej
główny proj.	mgr inż. arch. Jan Pudło upr. proj. nr 482/85 edycja: "A"
proj. instal.	mgr inż. B. Szabelski upr. proj. nr 6174/K1 skala: 1 : 500
sprawdzający	mgr inż. Paweł HAŁUBEK nr rysunku 5

