
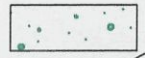


LEGENDA

-  NASYPY
-  WYKOPY

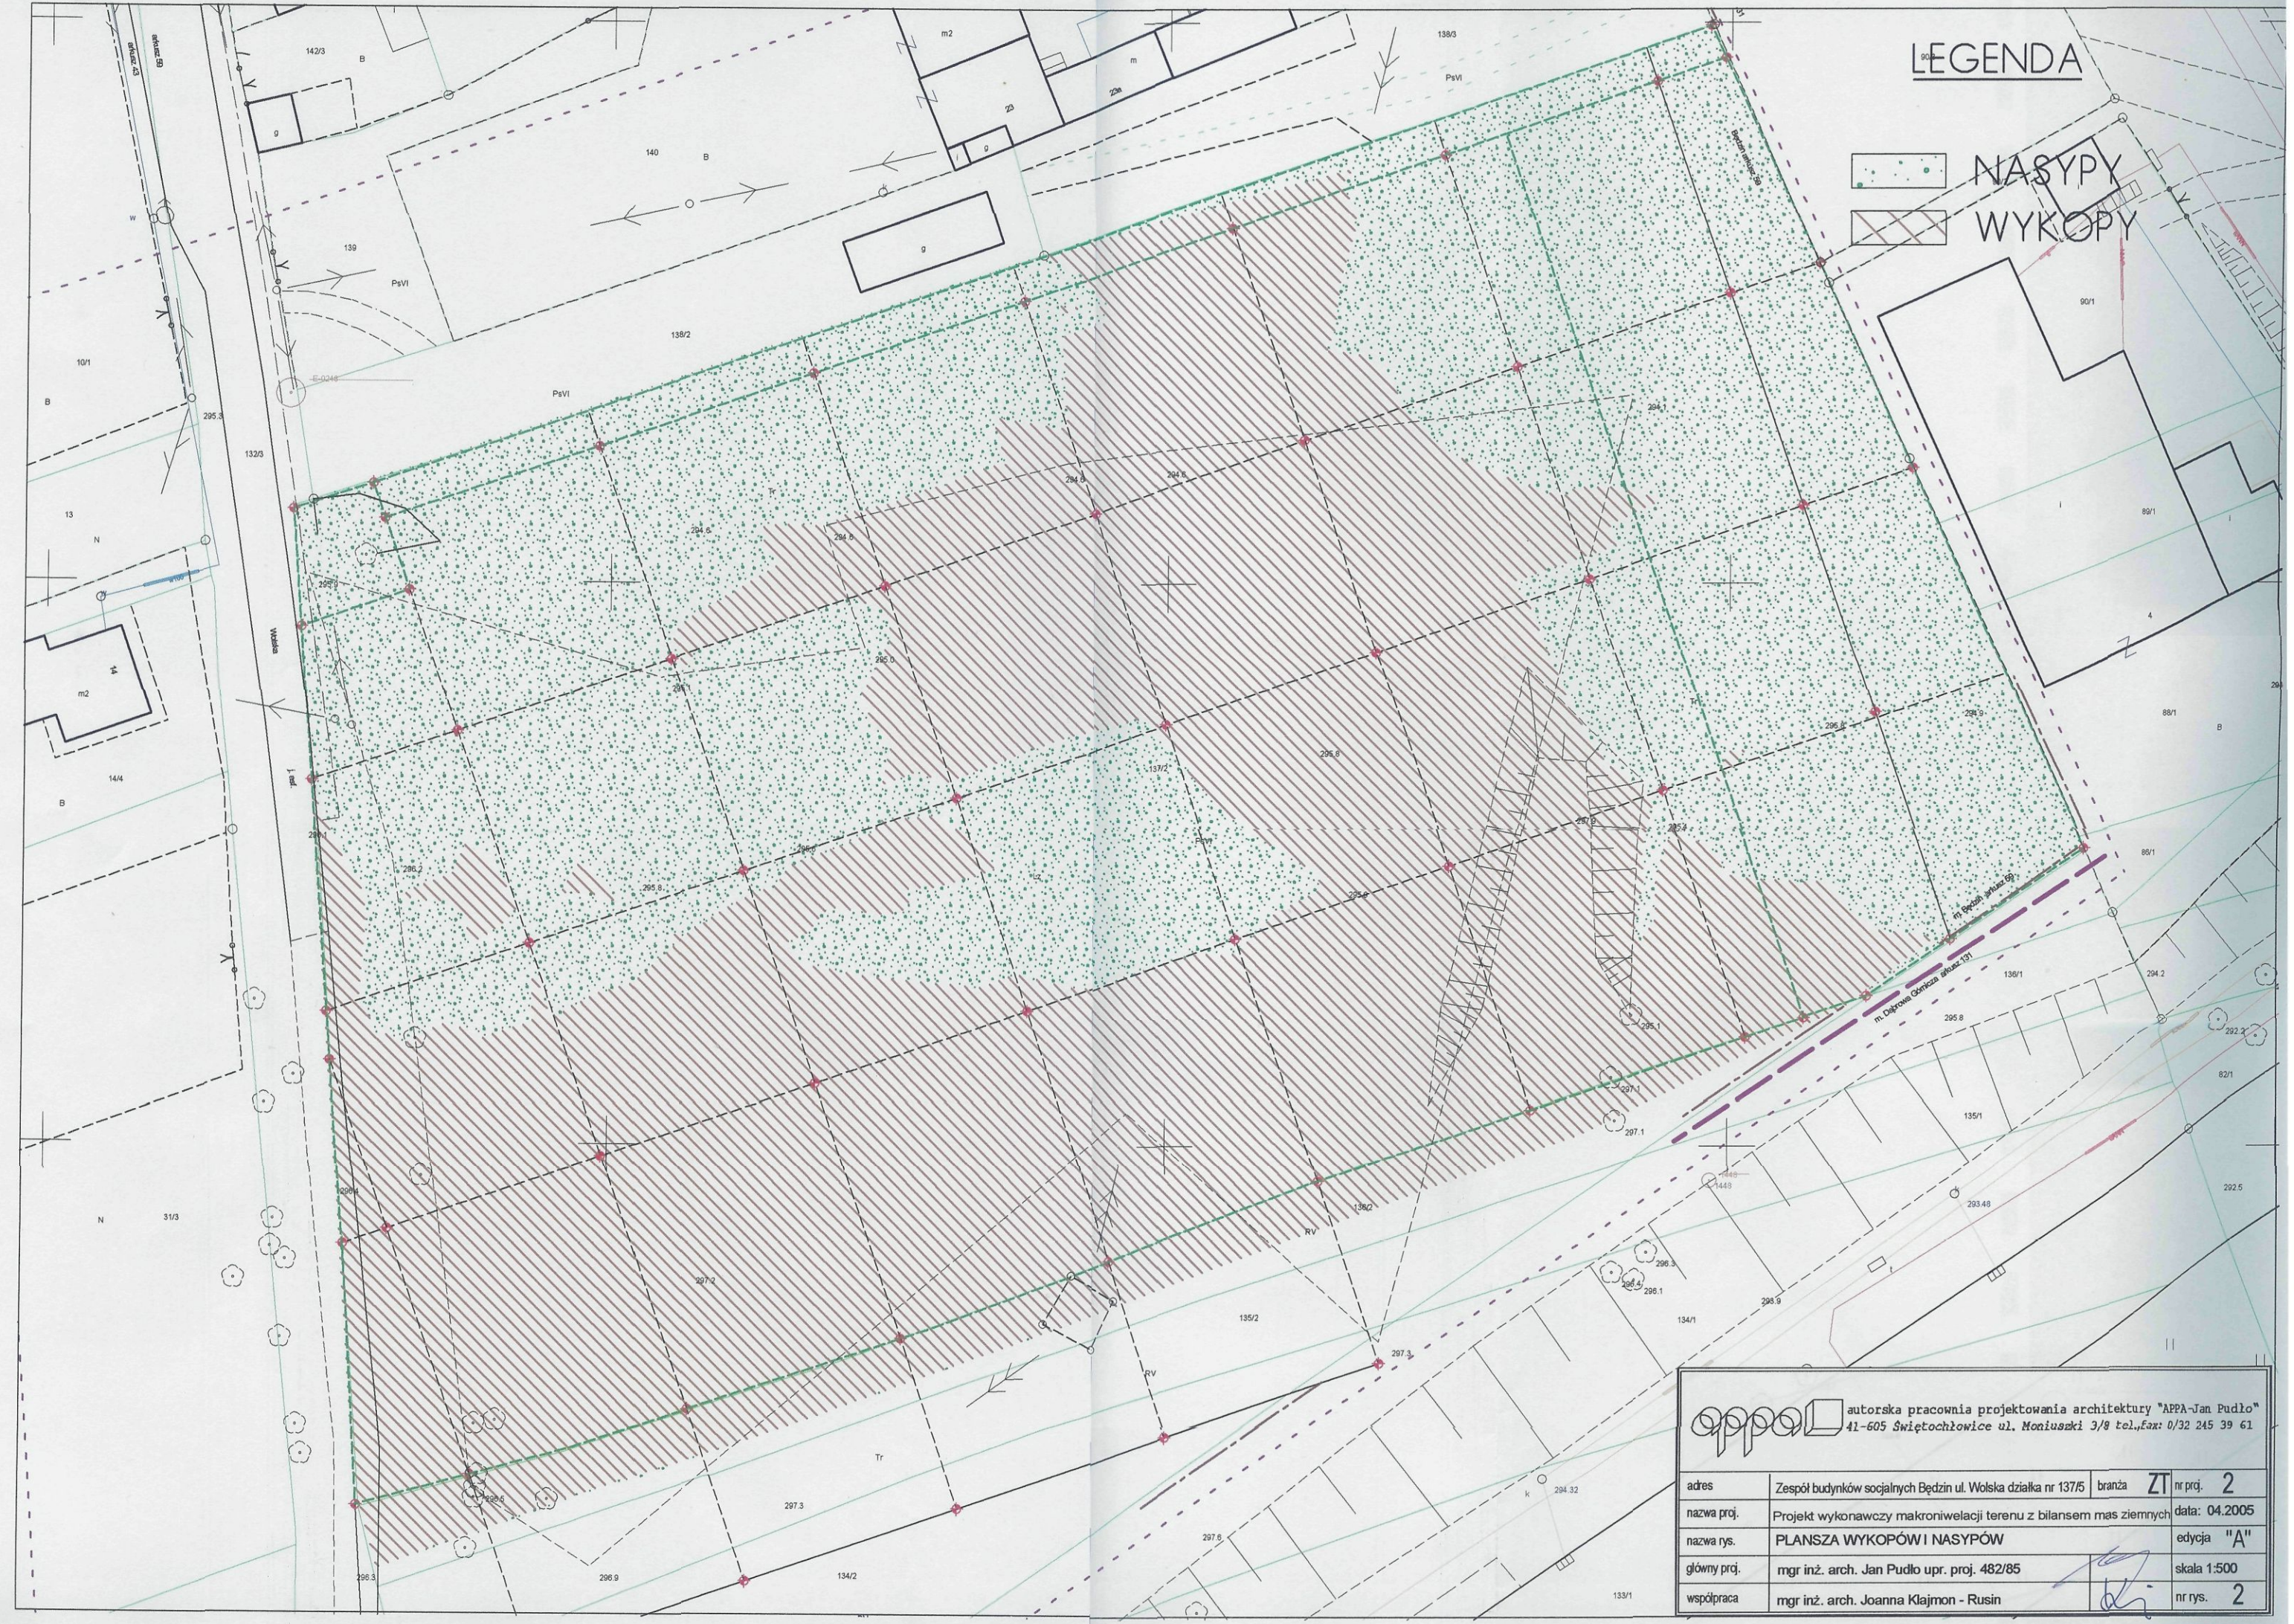

oppa autorska pracownia projektowania architektury "APPA-Jan Pudło"
 41-605 Świętochłowice ul. Moniuszki 3/8 tel./fax: 0/32 245 39 61

adres	Zespół budynków socjalnych Będzin ul. Wolska działka nr 137/5	branża	ZI	nr proj.	2
nazwa proj.	Projekt wykonawczy makroniwelacji terenu z bilansem mas ziemnych			data:	04.2005
nazwa rys.	PLANSZA WYKOPÓW I NASYPÓW			edycja	"A"
główny proj.	mgr inż. arch. Jan Pudło upr. proj. 482/85			skala	1:500
współpraca	mgr inż. arch. Joanna Klajmon - Rusin			nr rys.	2