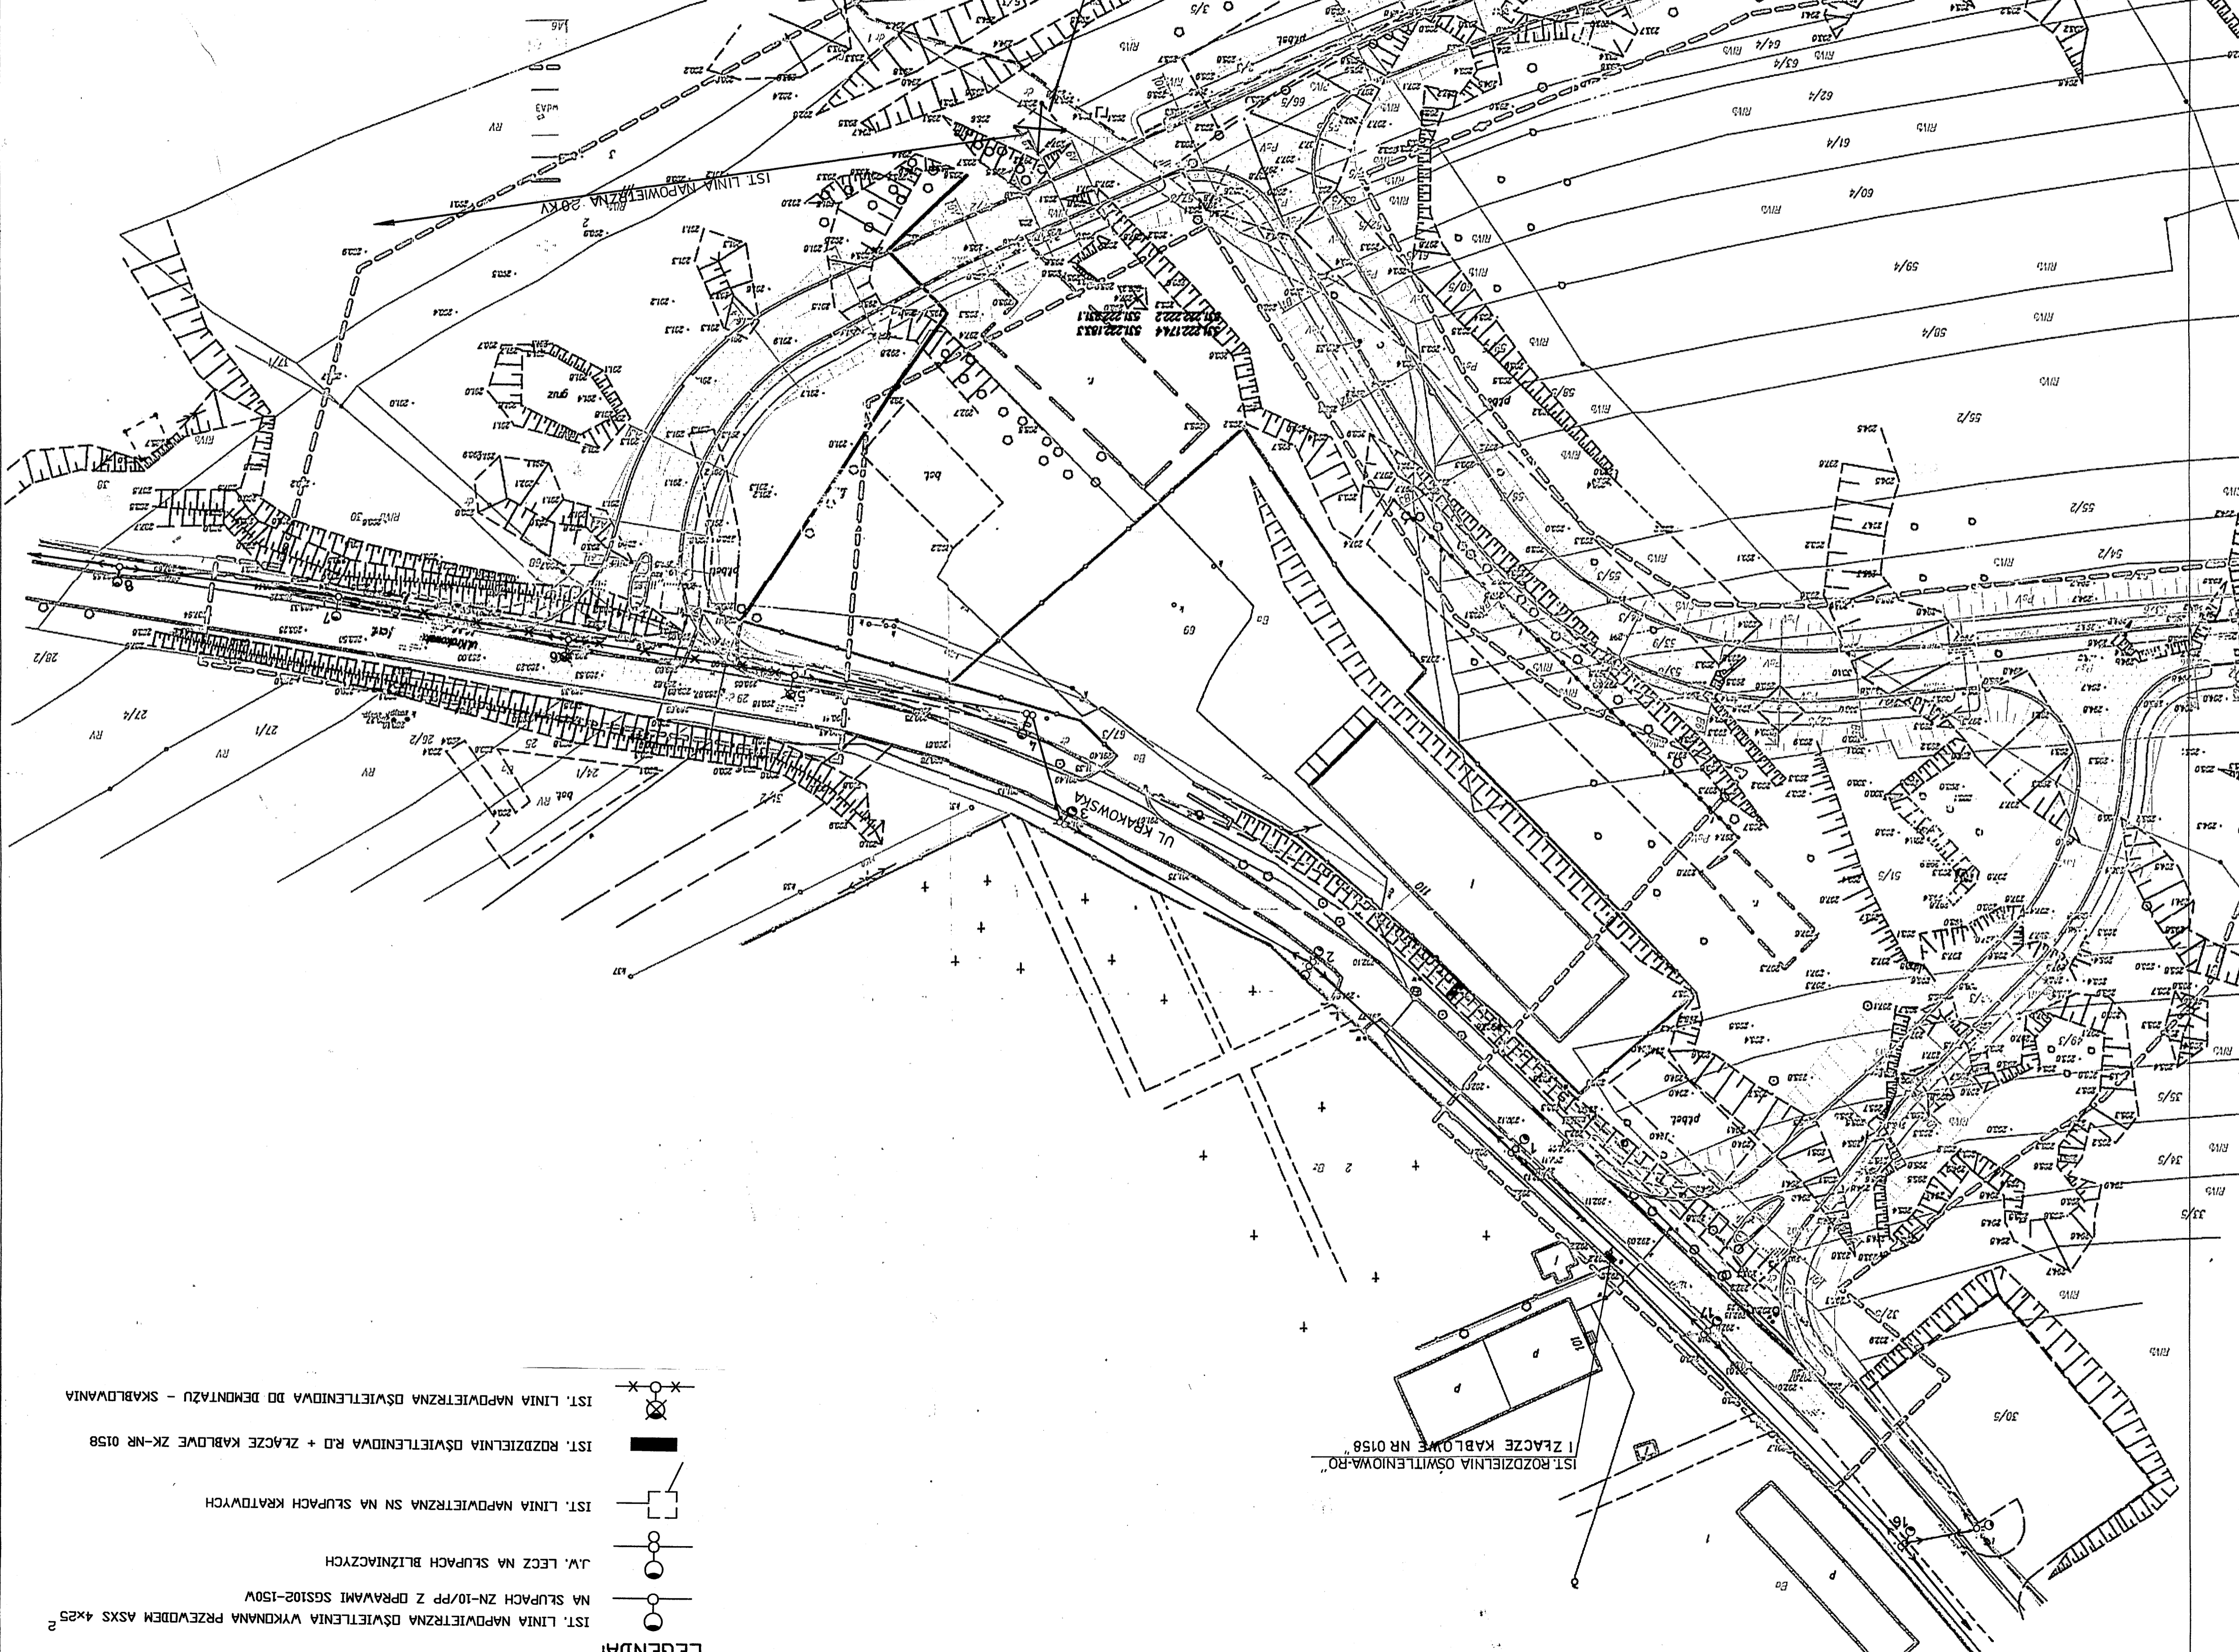

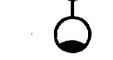






BIURO PROJEKTOWE
 CONSUL ENGINEERING SP. Z O.O. ul. Berona 30, 43-100 Tychy
 TEL. 032-788-16-66
 Inwestor: Gmina Będzin z siedzibą w Urzędzie Miejskim w Będzinie
 ul. 11-go Listopada 20, 42-500 Będzin
 INWESTYCJA: "KOMPLEKSOWE URZĄDZENIE TERENU INWESTYCYJNEGO W DZIELNICY WAPRZE W BĘDZINIE W SASZDZIMIE PROJEKTOWANEJ DYS WRAZ Z BUDOWĄ UKŁADY KOMUNIKACYJNEGO"
 BRANŻA: ELEKTRYCZNA
 NR. RYS.: P-B-W
 NR. RYS.: E05
 PRZY UL. KRAKOWSKIEJ
 PROJEKTOWAŁ: EDYTA KRUPA
 NR. RYS.: 119/75/KK
 DATA: 04/79
 listopad 2009



- LEGENDA**
- 
 IST. LINIA NAPWIETRZNA DSWIETLENIA WYKONANA PRZEWODEM ASXS 4x25²
 - 
 NA SŁUPACH ZN-10/PP Z OPRAWAMI SGI2-150W
 - 
 J.W. LECZ NA SŁUPACH BLIŹNIAZYCH
 - 
 IST. LINIA NAPWIETRZNA SN NA SŁUPACH KRATOWYCH
 - 
 IST. ROZDZIELNIA DSWIETLENIA RD + ZŁĄCZE KABLOWE ZK-NR 0158
 - 
 IST. LINIA NAPWIETRZNA DSWIETLENIA DO DEMONTAŻU - SKABLOWANIA

IST. ROZDZIELNIA DSWIETLENIA RD + ZŁĄCZE KABLOWE NR 0158