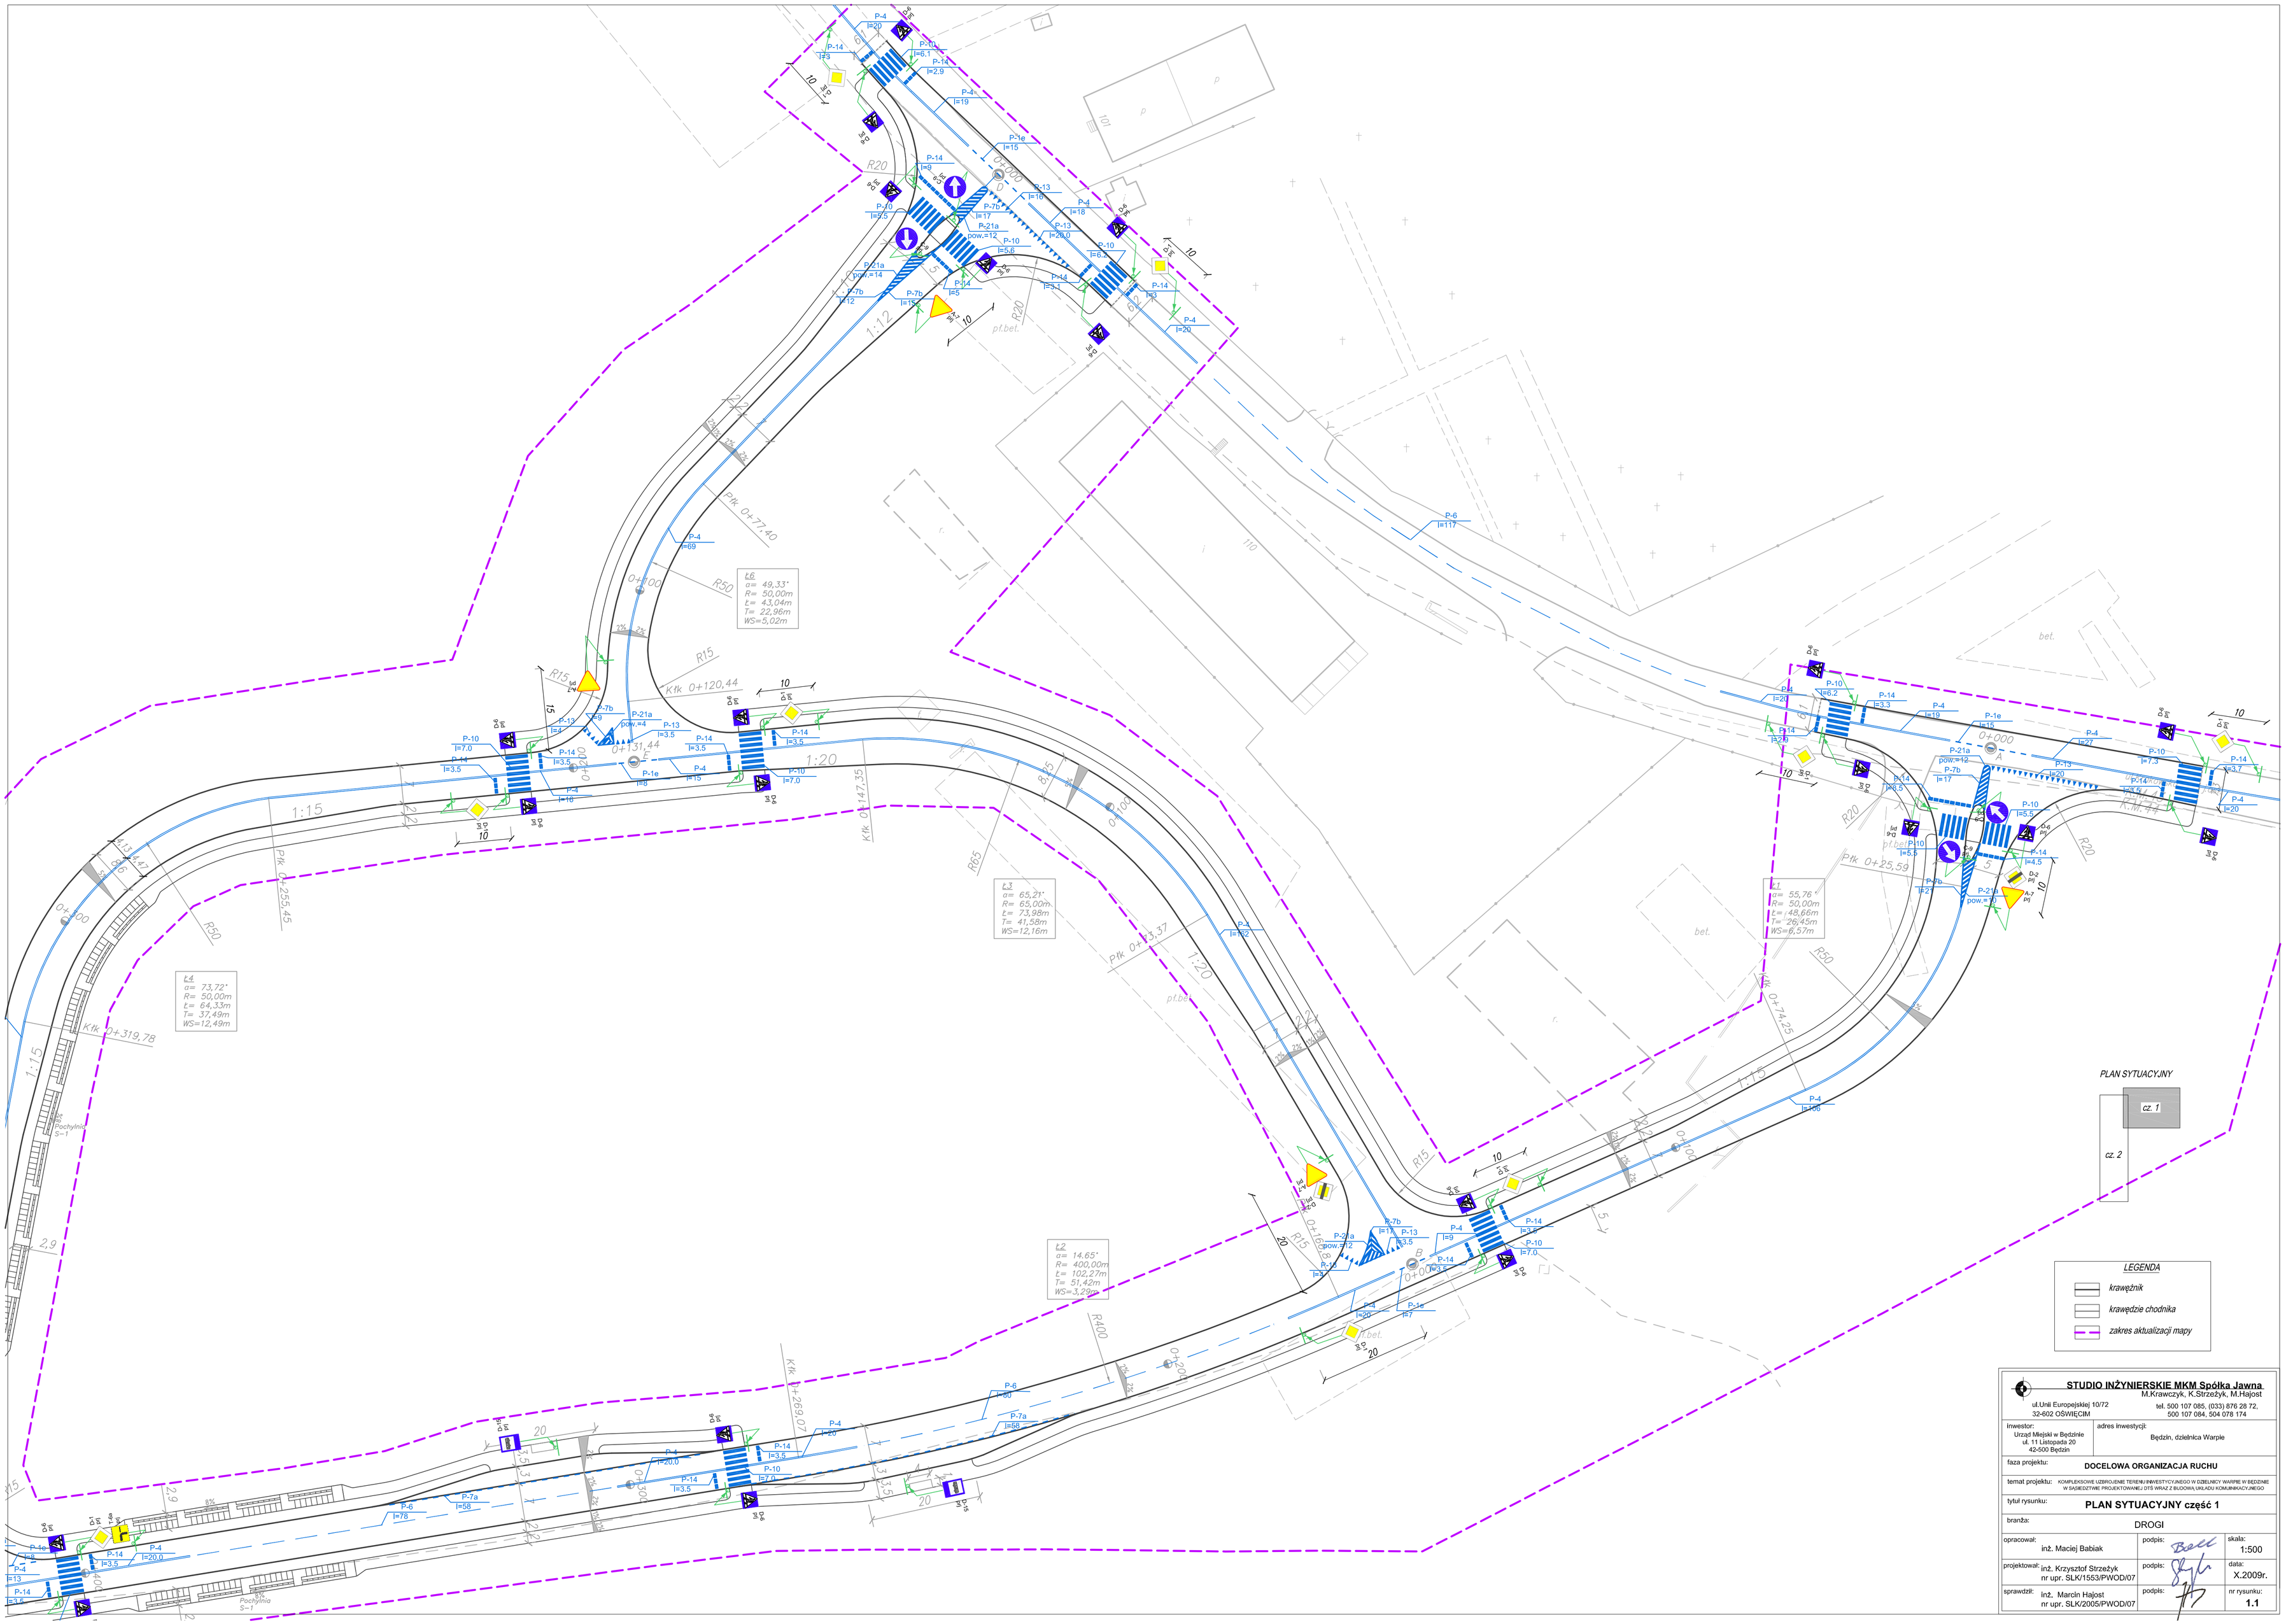
PLAN SYTUACYJNY
cz. 1
cz. 2
LEGENDA
krawężnik
krawędzie chodnika
zakres aktualizacji mapy
STUDIO INŻYNIERSKIE MKM Spółka Jawna
M.Krawczyk, K.Strzeżyk, M.Hajost
ul.Unii Europejskiej 10/72
32-602 OŚWIĘCIM
tel. 500 107 085, (033) 876 28 72,
500 107 084, 504 078 174
Inwestor:
Urząd Miejski w Będzinie
ul. 11 Listopada 20
42-500 Będzin
adres inwestycji:
Będzin, dzielnica Warpie
faza projektu:
DOCELOWA ORGANIZACJA RUCHU
temat projektu:
KOMPLEKSOWE UZBROJENIE TERENU INWESTYCYJNEGO W DZIELNICY WARPIE W BĘDZINIE W SĄSIEDZTWIE PROJEKTOWANEJ DTŚ WRAZ Z BUDOWĄ UKŁADU KOMUNIKACYJNEGO
tytuł rysunku:
PLAN SYTUACYJNY część 1
branża:
DROGI
opracował:
inż. Maciej Babiak
podpis:
skala:
1:500
projektował:
inż. Krzysztof Strzeżyk
nr upr. SLK/1553/PWOD/07
podpis:
data:
X.2009r.
sprawdził:
inż. Marcin Hajost
nr upr. SLK/2005/PWOD/07
podpis:
nr rysunku:
1.1