


PROFIL PODŁUŻNY odcinek B-E-C-F, cz. 2

skala 1:500/50

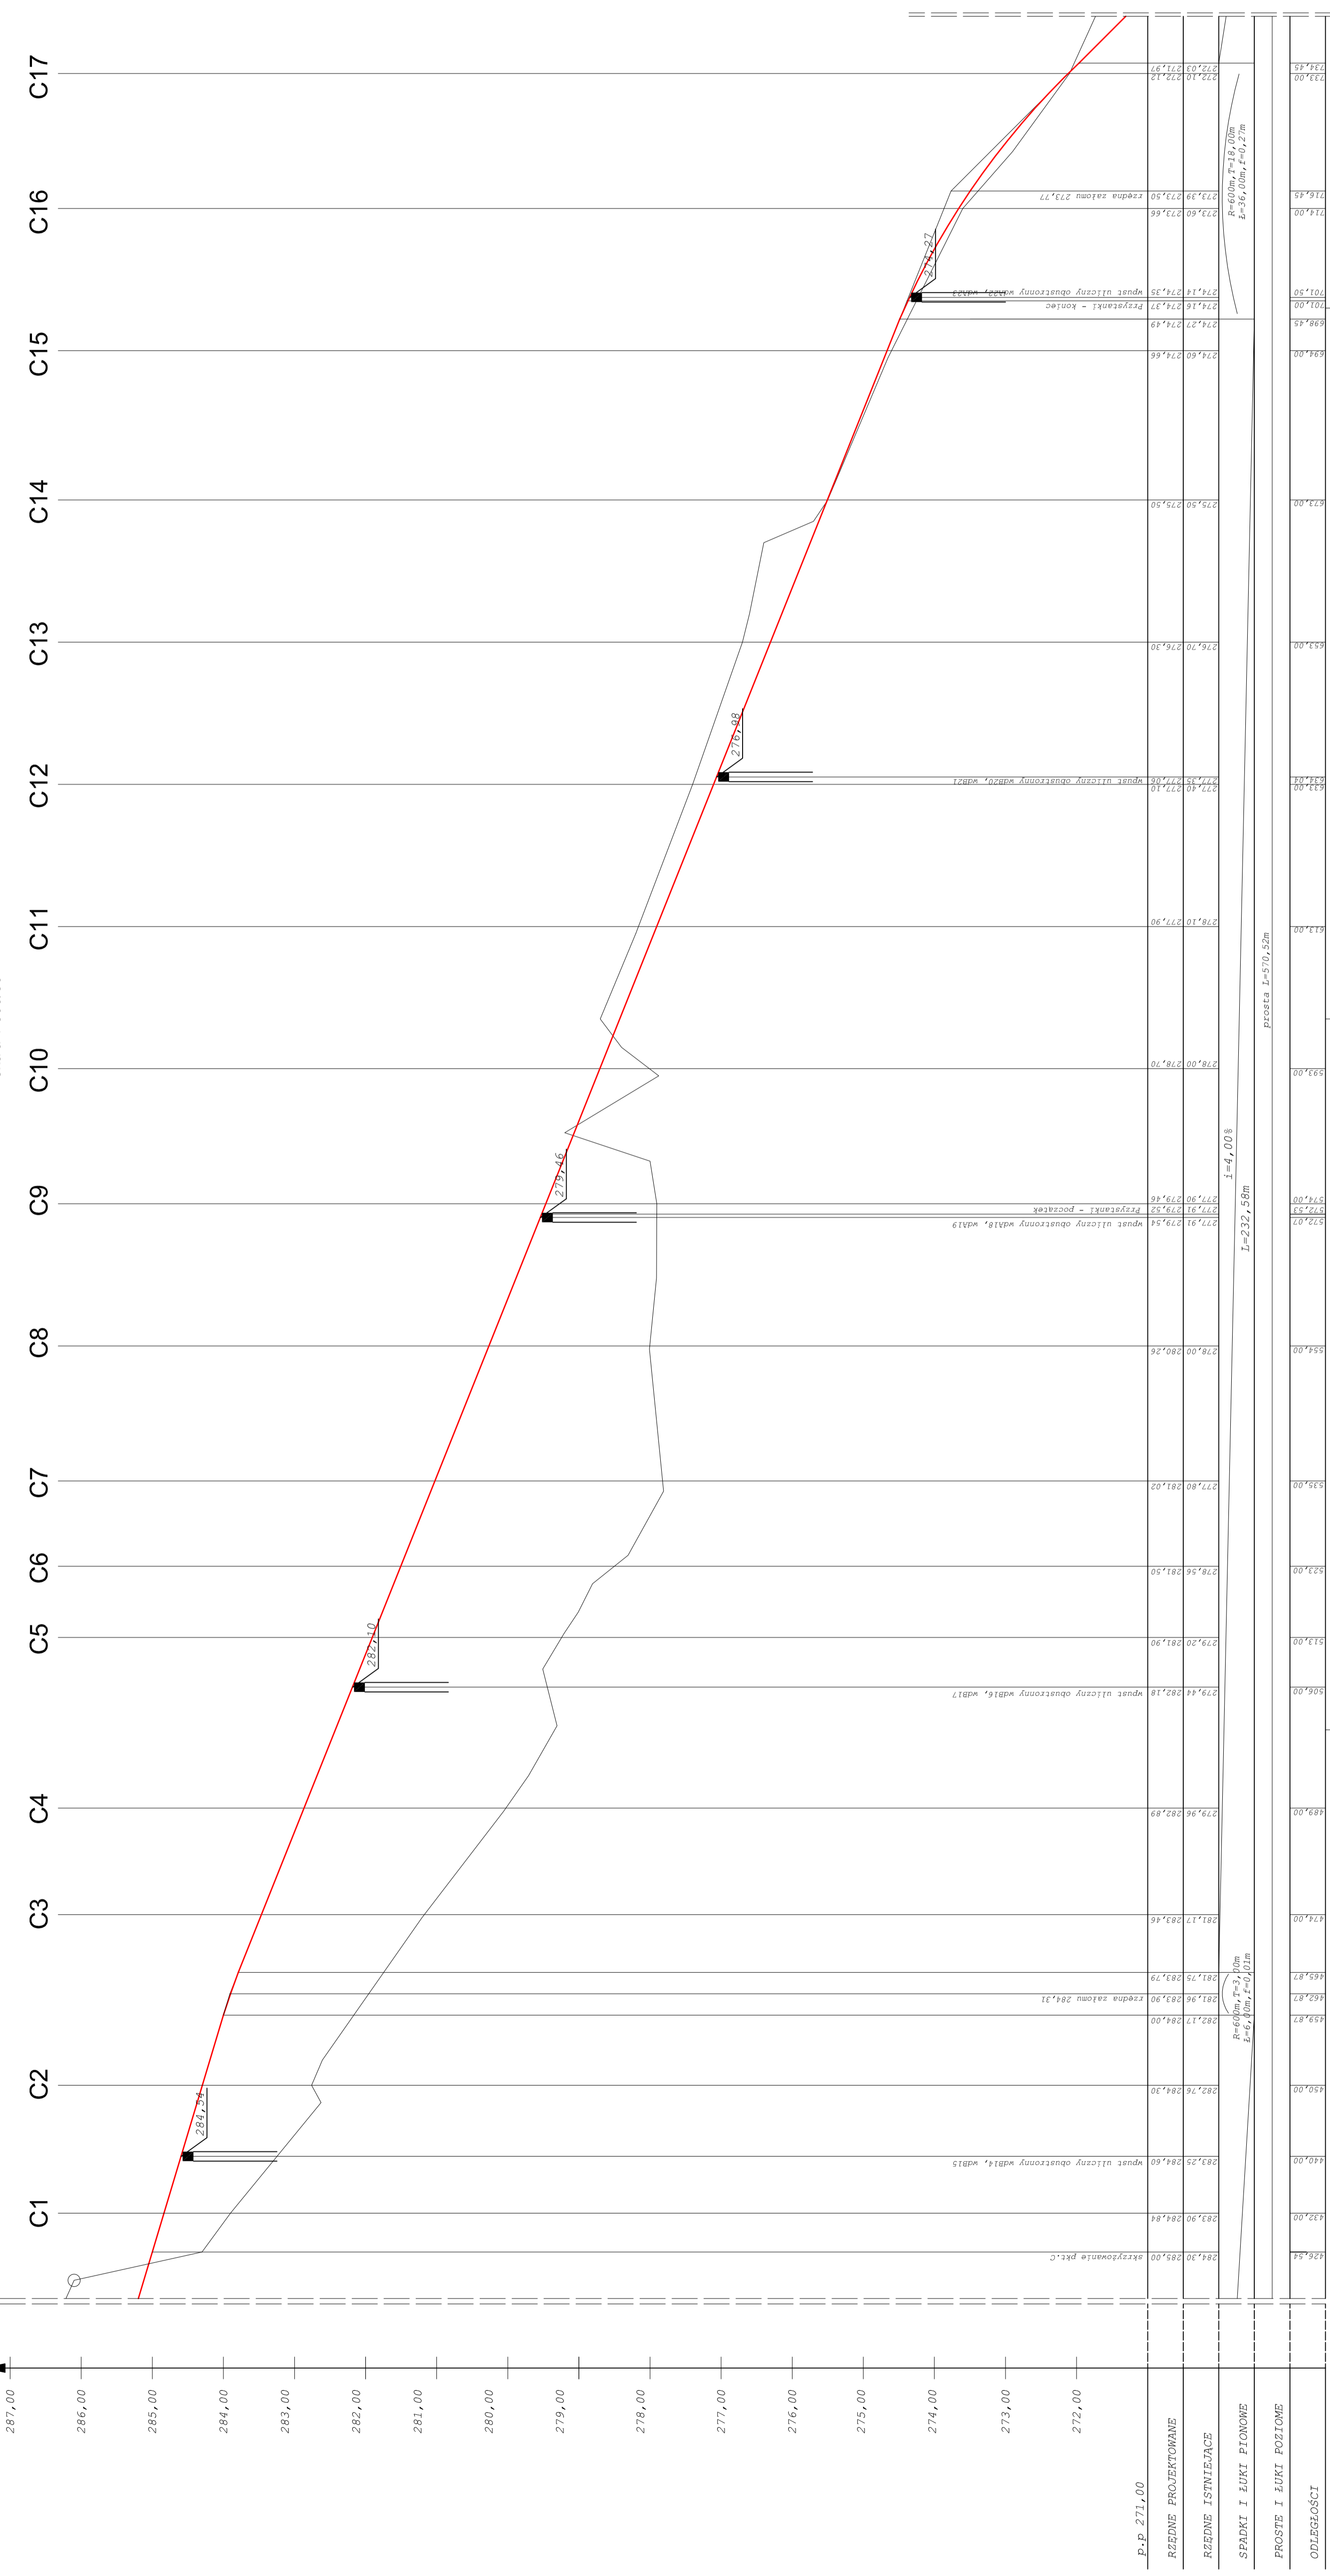

STUDIO INŻYNIERSKIE MMK Spółka Jawna ul. Lipińska 10/72, 50-100 Wrocław tel. 500 107 985, (031) 628 28 72, 500 107 984, 504 078 174	
Inwestor: Urząd Miejski w Bechowie ul. 111 Lipowa 20 42-500 Bechów	adres inwestycji: Bechów, ul. Bielucha Węgla
PROJEKT BUDOWLANY Nazwa projektu: KANALIZACJA OBRÓBNEJ TERENI INWESTYCJI W ODCINKU WARSZY W BECHOWIE W SĄBIECTWIE PROJEKTOWANEJ DLA WZWAŻ BUDOWA URZĄD KOMUNIKACJI MIEJSC	
Tytuł rysunku: PROFIL PODŁUŻNY, odcinek B-E-C-F cz.2 branża: DROGI	
opracował: inż. Maciej Babiak	popisał: <i>[Signature]</i>
projektował: inż. Krzysztof Strzeżek	popisał: <i>[Signature]</i>
opracował: inż. Marcin Hojdat	popisał: <i>[Signature]</i>
nr upr.: SLK/1553/PW/D/07	nr rysunku: 2.4

prosta L=570,52m

i=4,00%

L=232,56m

R=60,0m, f=3,00m

E=6,00m, f=0,07m

R=273,77m

E=3,6, 0,0m, f=0,27m

0,5

0,6

0,7