PROFIL PODŁUŻNY odcinek B-E-C-F, cz. 3

skala 1:500/50

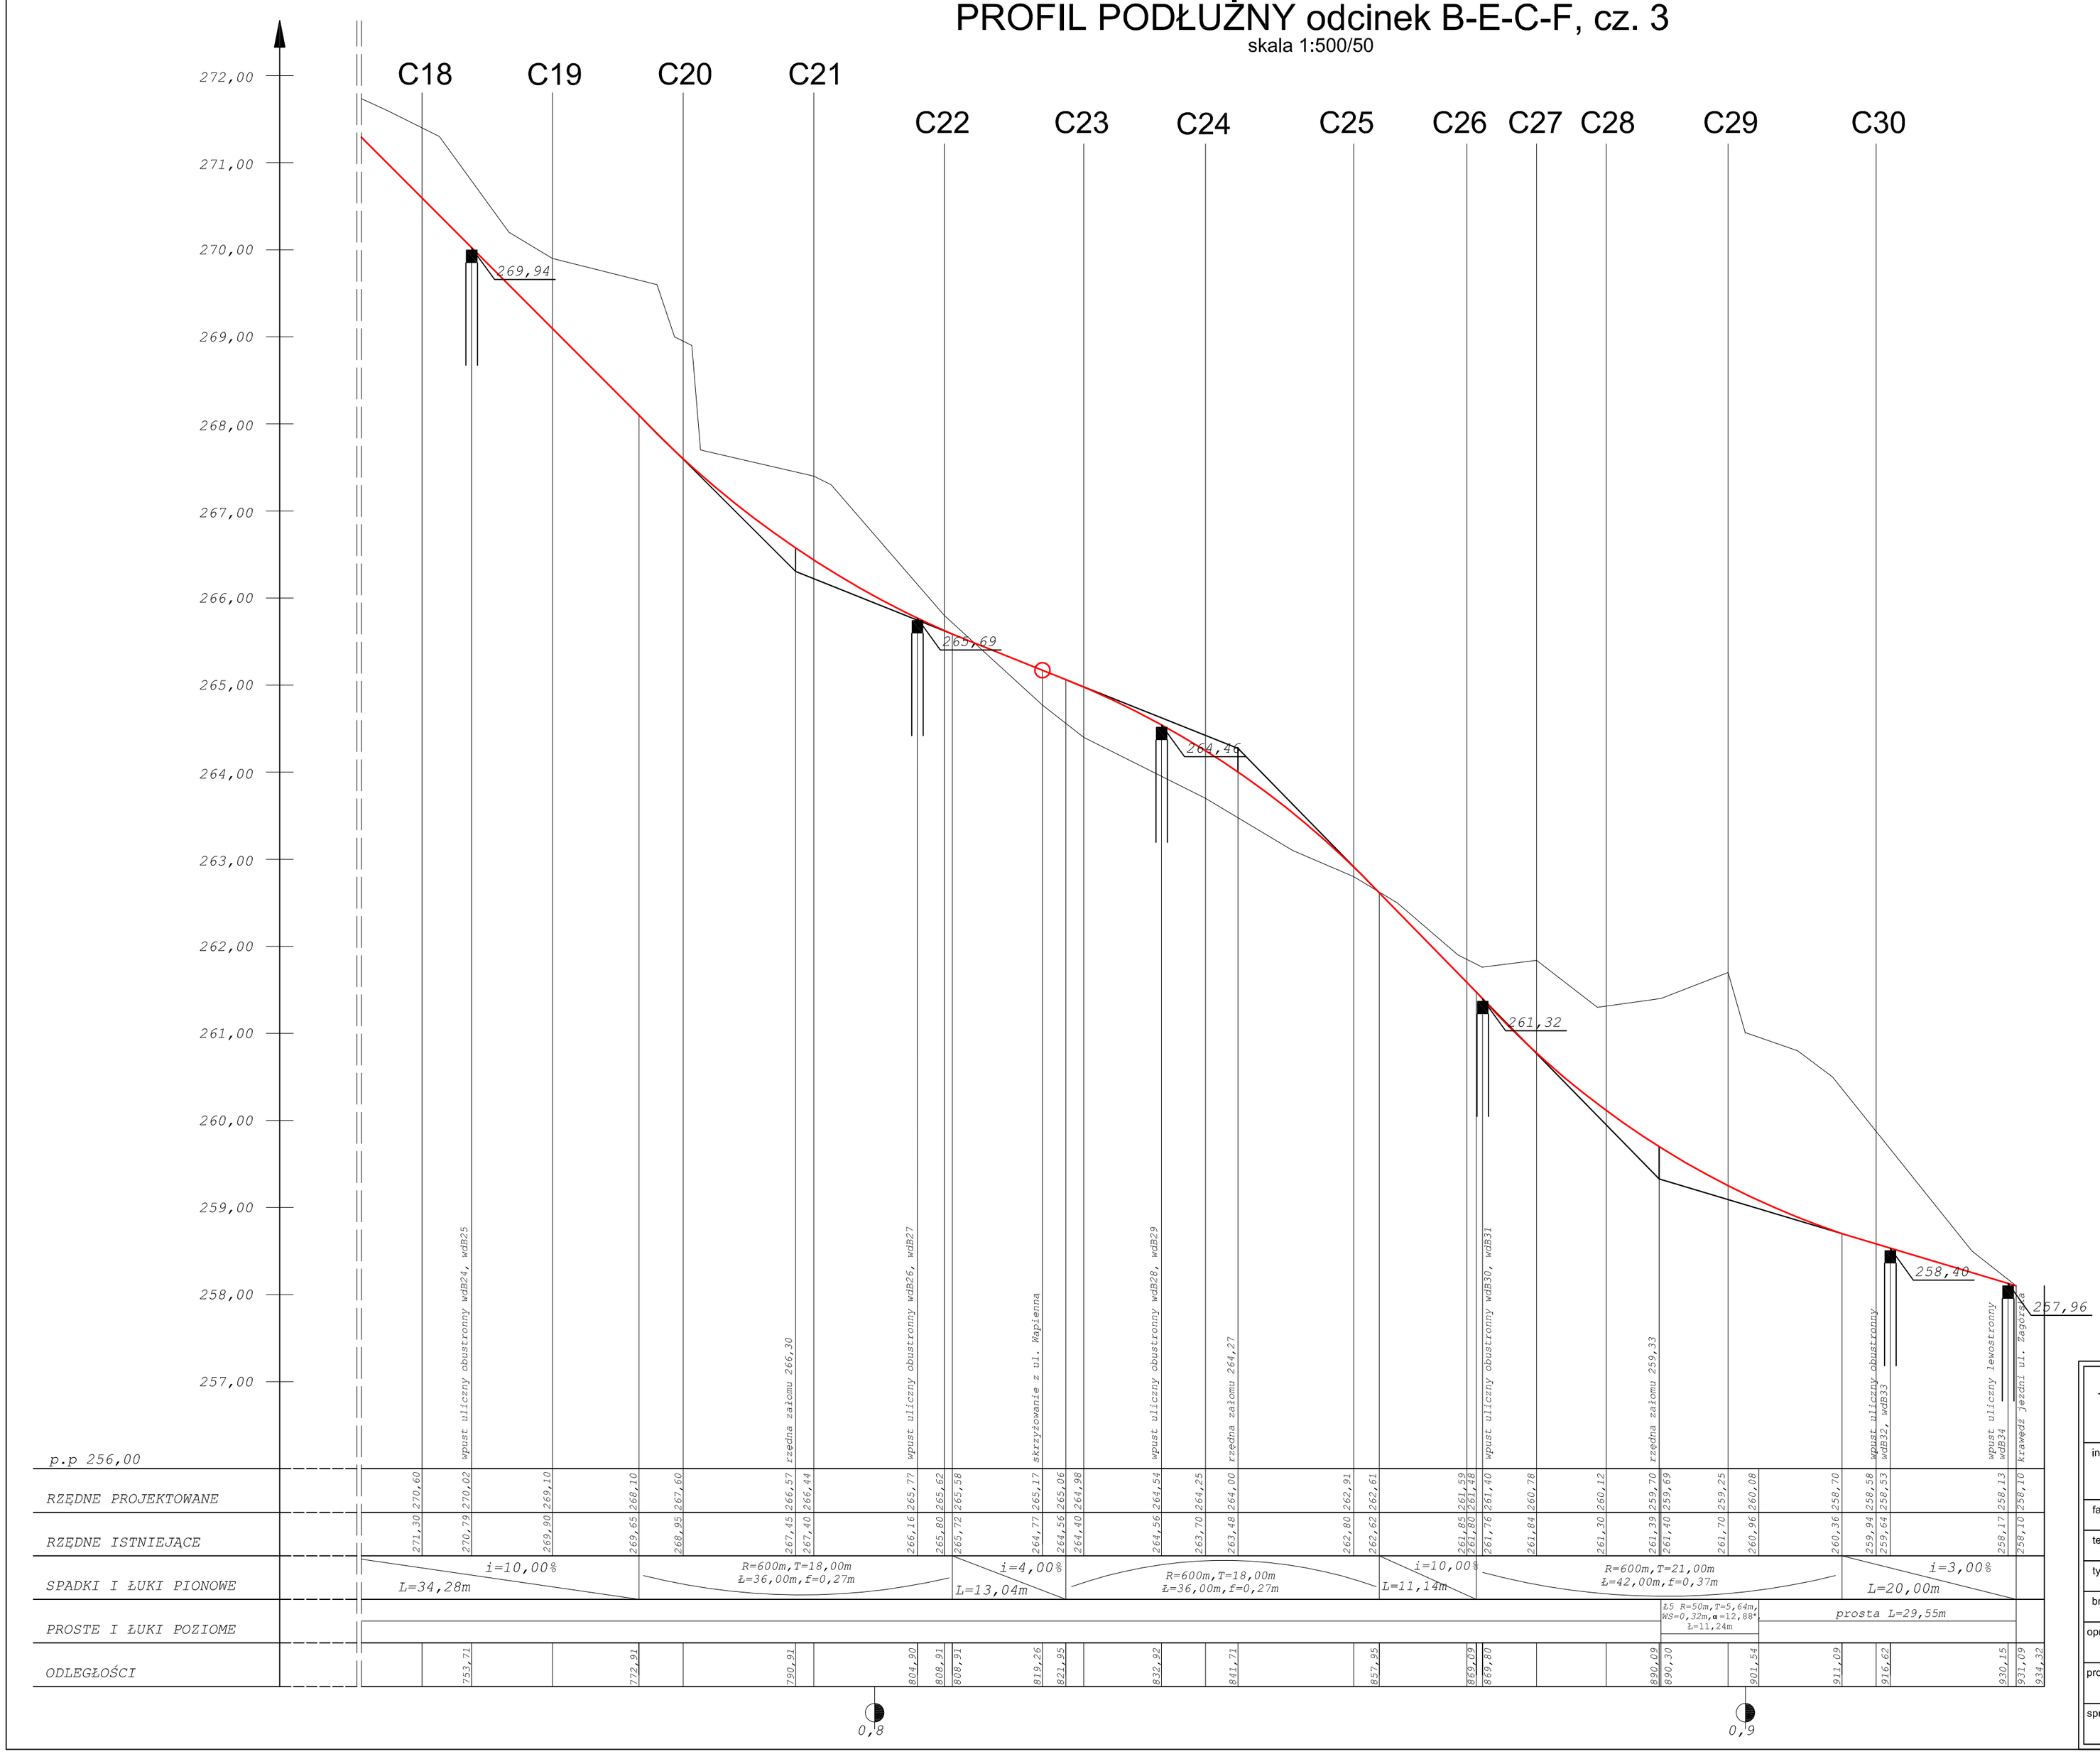

STUDIO INŻYNIERSKIE MKM Spółka Jawna M.Krawczyk, K.Strzeżyk, M.Hajost	
ul.Unii Europejskiej 10/72 32-602 OŚWIĘCIM	tel. 500 107 085, (033) 876 28 72, 500 107 084, 504 078 174
inwestor: Urząd Miejski w Będzinie ul. 11 Listopada 20 42-500 Będzin	adres inwestycji: Będzin, dzielnica Warpie
faza projektu:	**PROJEKT BUDOWLANY**
temat projektu:	KOMPLEKSOWE UZBROJENIE TERENU INWESTYCYJNEGO W DZIELNICY WARPIE W BĘDZINIE W SĄSIEDZTWIE PROJEKTOWANEJ DTS WRAZ Z BUDOWĄ UKŁADU KOMUNIKACYJNEGO
tytuł rysunku:	**PROFIL PODŁUŻNY, odcinek B-E-C-F cz.3**
branża:	DROGI
opracował: inż. Maciej Babiak	podpis: Babc — skala: 1:500/50
projektował: inż. Krzysztof Strzeżyk nr upr. SLK/1553/PWOD/07	podpis: — data: X.2009r.
sprawdził: inż. Marcin Hajost nr upr. SLK/2005/PWOD/07	podpis: — nr rysunku: **2.5**