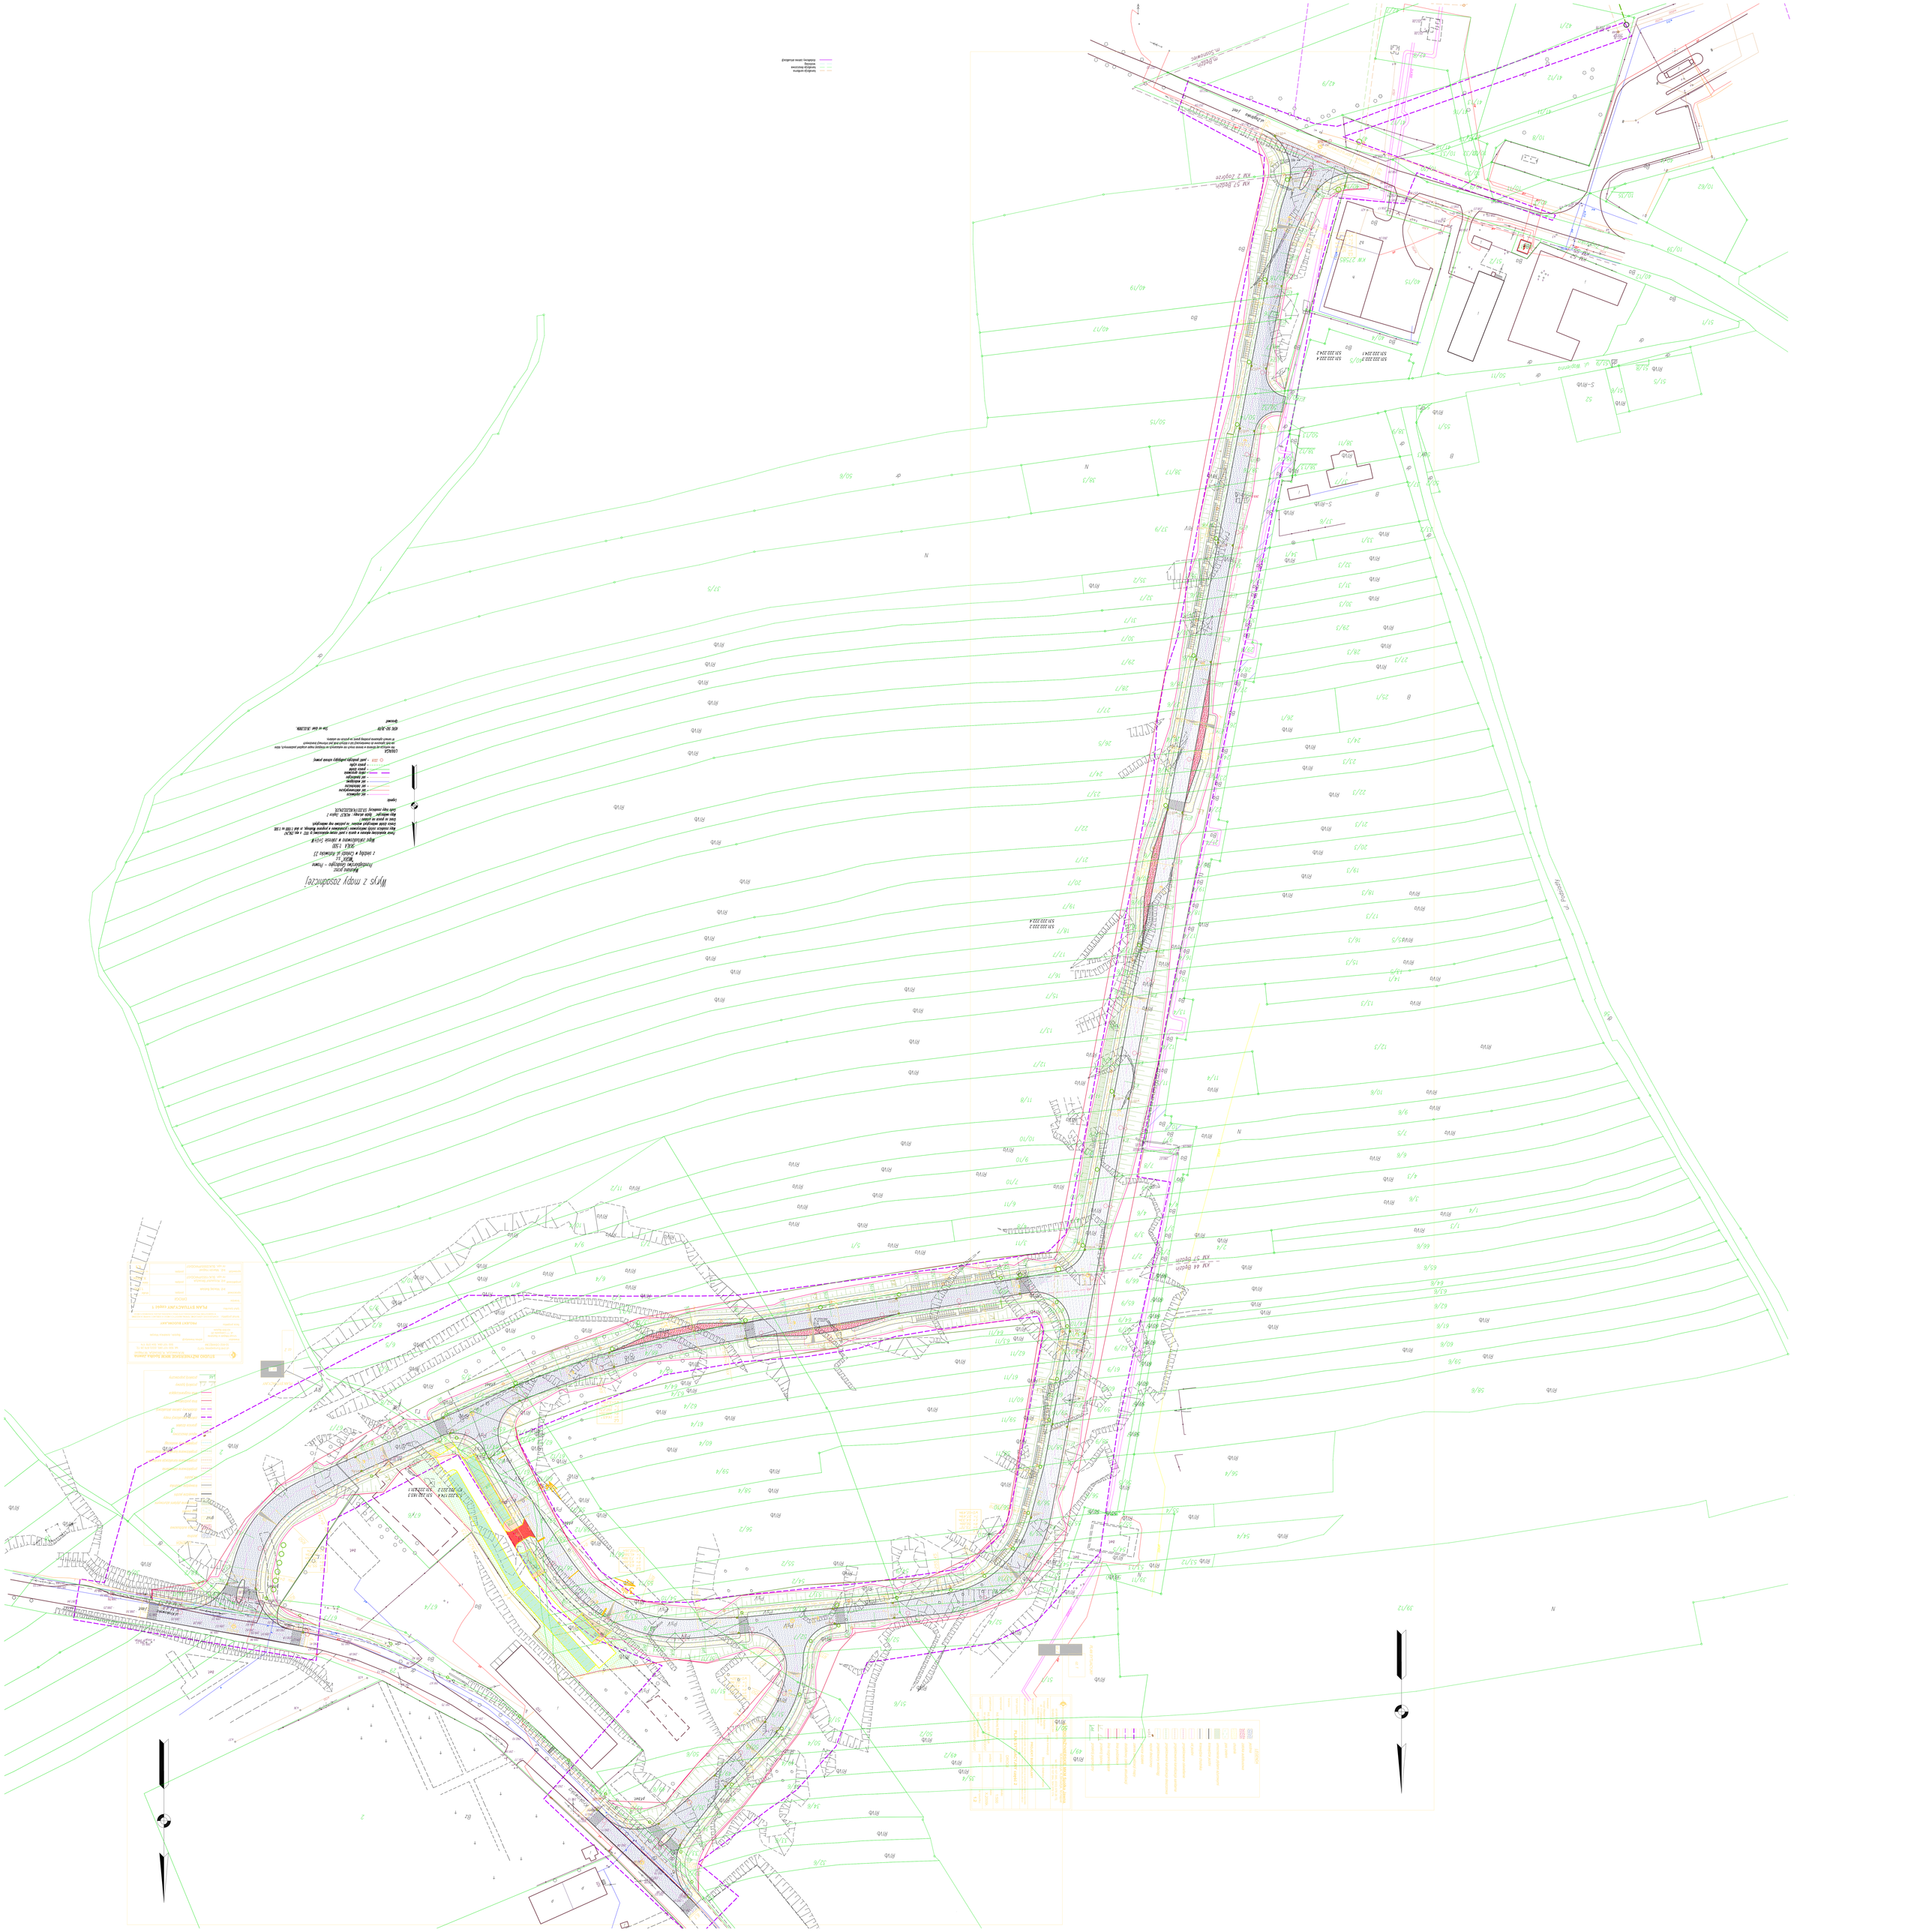
Wyrys z mapy zasadniczej
Legenda
- sieć elektryczna
- sieć telefoniczna
- sieć wodociągowa
- sieć kanalizacji
- sieć gazowa
- sieć cieplna
