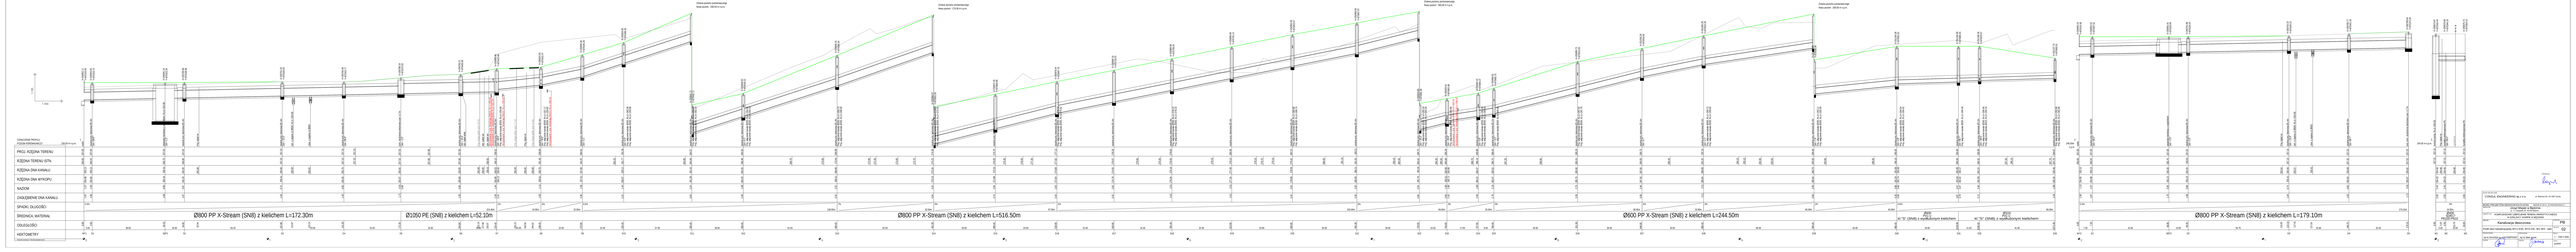

ZATWIERDZIŁ:	mgr inż. Krzysztof Kowalczyk
SPRAW