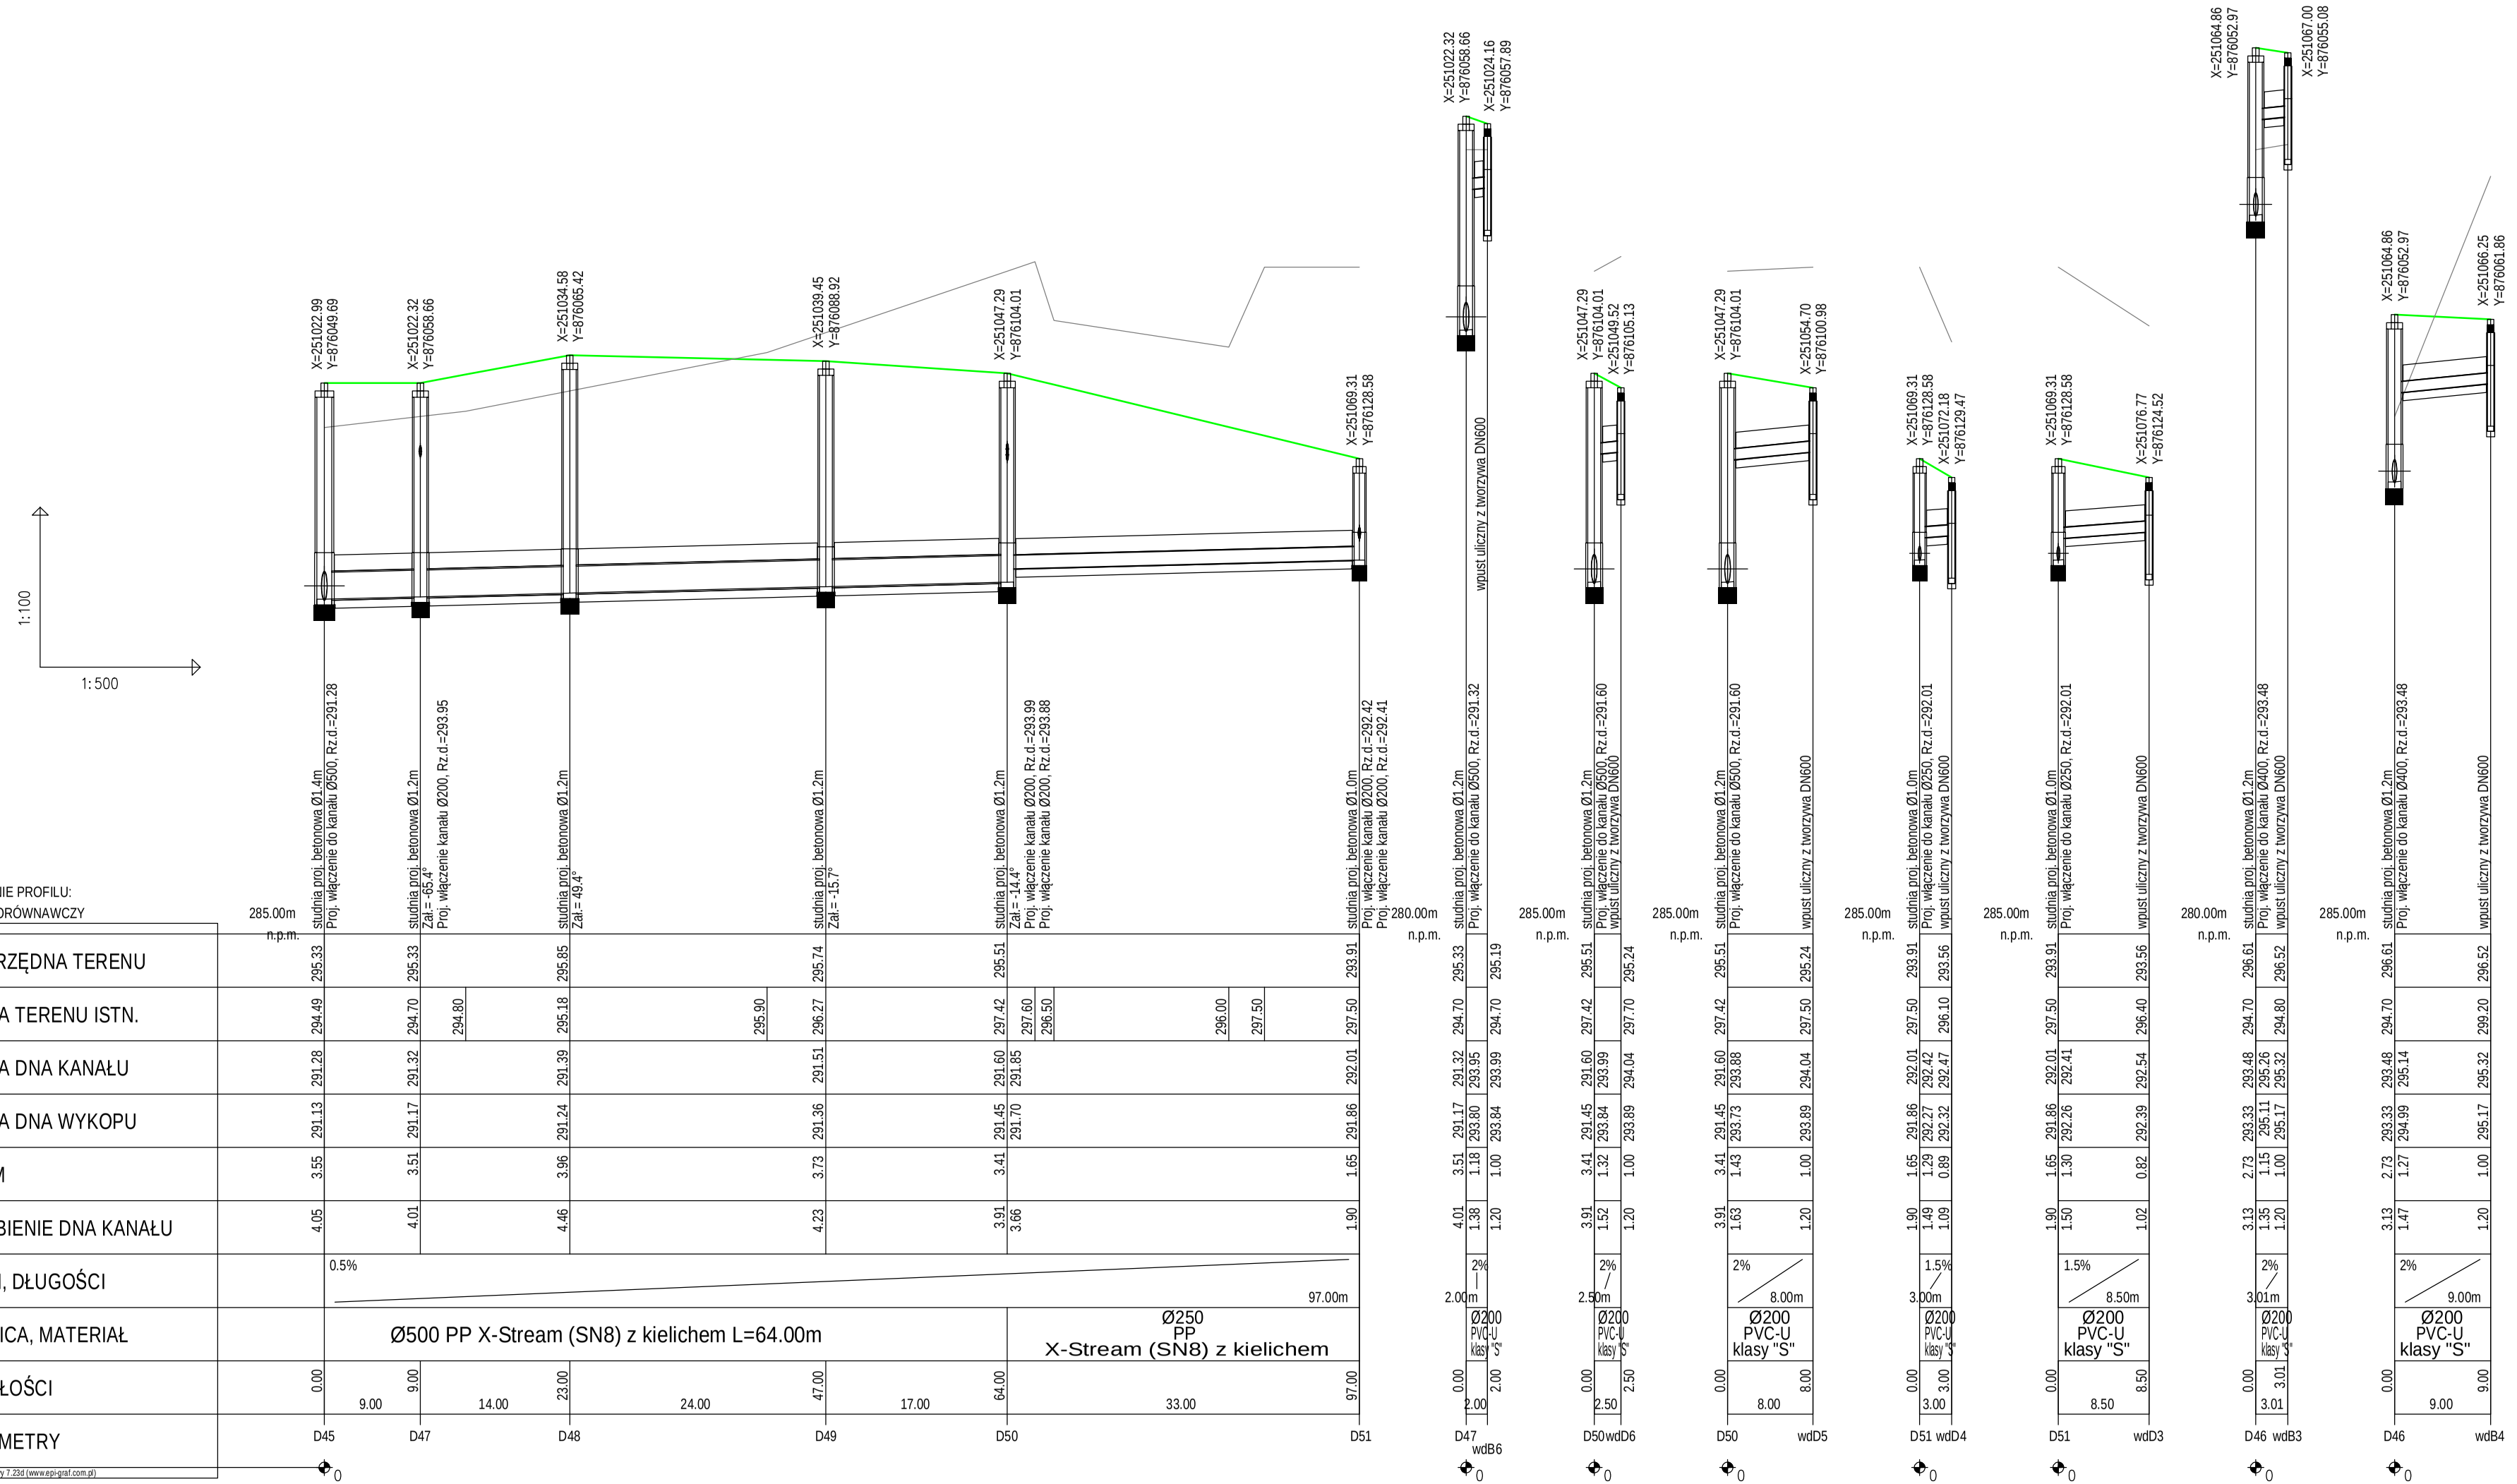

SPRAWDZIŁ:

BIURO PROJEKTOWE	CONSUL ENGINEERING sp.z o.o. ul. Barona 30, 43-100 Tychy
BIURO PROJEKTÓW GRAFICZNYCH PLATAN	BIERUŃ 43-150 UL. SZYMANOWSKIEGO 5
INWESTOR	Urząd Miejski w Będzinie ul. 11 Listopada 20, 42-500 Będzin
INWESTYCJA	KOMPLEKSOWE UZBROJENIE TERENU INWESTYCYJNEGO W DZIELNICY WARPIE W BĘDZINIE
BRANŻA	Kanalizacja deszczowa
STADIUM	PB
	Profil sieci kanalizacyjnej D45-D51
NR RYS.	05
PROJEKTOWAŁ:	mgr inż. Michał Grzyb upr. nr SLK/1938/PWOS/07
OPRACOWAŁ	mgr inż. Marek Jaromin
SKALA	1 : 100/1:500
PODPIS:	
PODPIS:	
DATA	grudzień