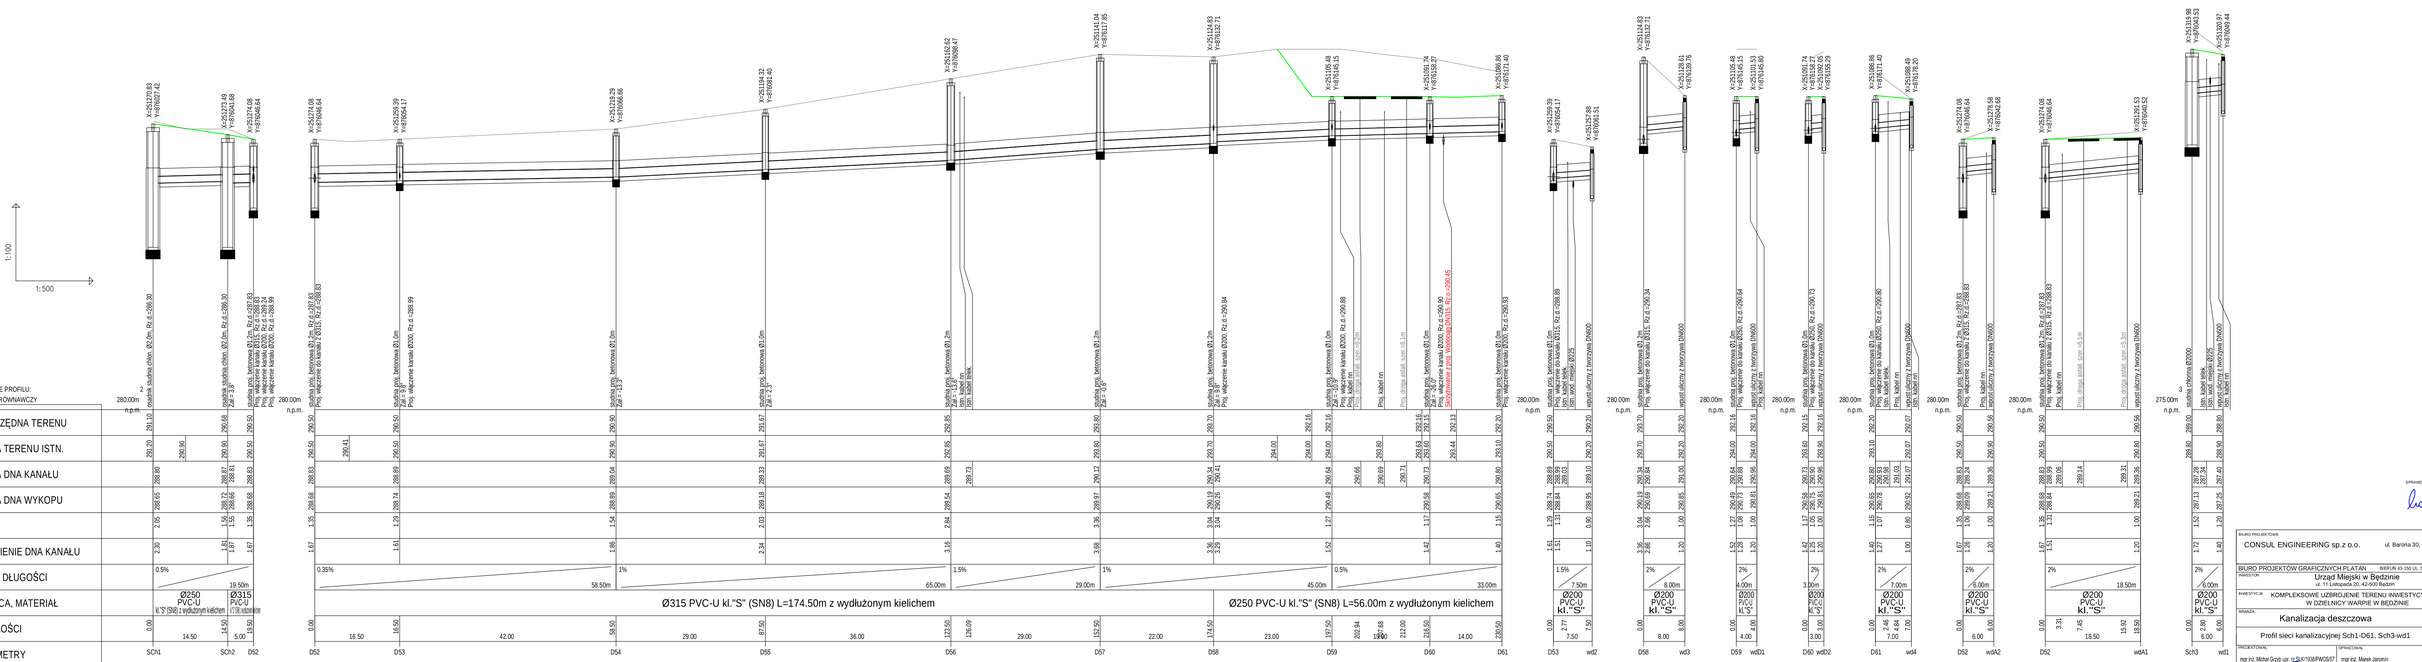
1:100
1:500
X=251270.83 Y=870042.82
X=251272.49 Y=870041.68
X=251274.08 Y=870040.64
X=251274.08 Y=870046.64
X=251259.39 Y=870054.17
X=251219.29 Y=870080.66
X=251194.32 Y=870081.40
X=251169.42 Y=870082.47
X=251141.04 Y=870117.85
X=251124.83 Y=870132.71
X=251105.48 Y=870145.55
X=251091.74 Y=870158.27
X=251066.86 Y=870171.40
X=251254.29 Y=870054.17
X=251257.88 Y=870065.51
X=251124.83 Y=870132.71
X=251139.61 Y=870139.76
X=251105.48 Y=870145.55
X=251101.53 Y=870145.90
X=251091.74 Y=870158.27
X=251092.05 Y=870155.29
X=251066.86 Y=870171.40
X=251066.49 Y=870178.20
X=251274.08 Y=870046.64
X=251279.58 Y=870043.88
X=251274.08 Y=870046.64
X=251281.53 Y=870043.32
X=251318.98 Y=870043.53
X=251320.97 Y=870049.44
OZNACZENIE PROFILU:
POZIOM PORÓWNAWCZY
2
280.00m n.p.m.
275.00m n.p.m.
studnia prog. betonowa Ø2.0m, Rz.d.=289.30
studnia prog. betonowa Ø3.0m, Rz.d.=287.83
Prog. wejściowy kanału Ø200, Rz.d.=289.24
Prog. wejściowy kanału Ø200, Rz.d.=289.99
