PRZEKRÓJ B - B
SKALA 1 : 50

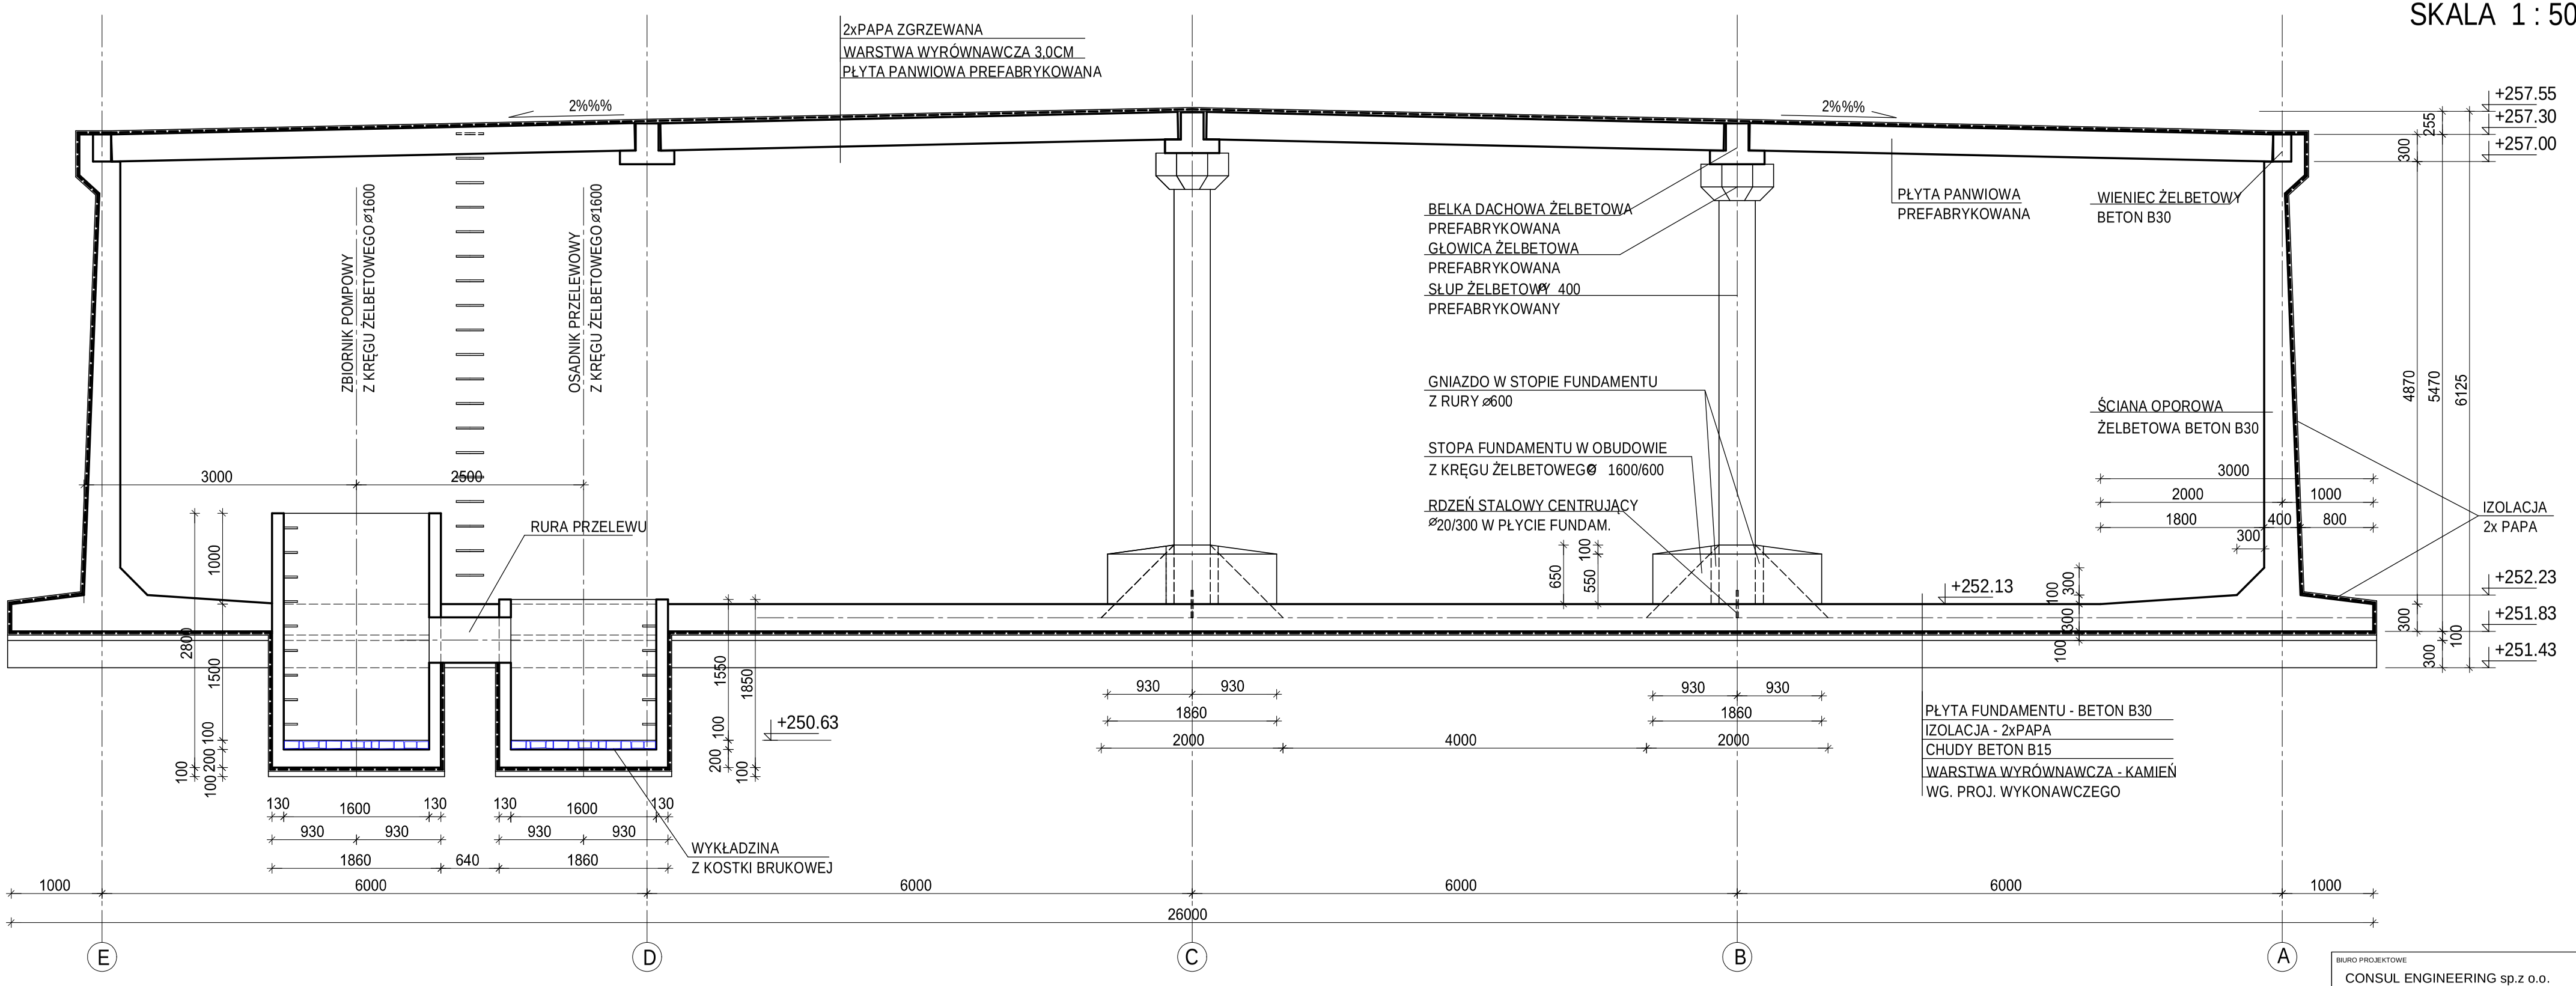

BETON KONSTRUKCYJNY B30
BETON WYRÓWNAWCZY B15
STAL ZBROJENIOWA A - I , St3SX
A - II , 18G2
STAL PROFILOWANA St3SX

BIURO PROJEKTOWE: CONSUL ENGINEERING sp.z o.o. ul. Barona 30, 43-100 Tychy		
BIURO PROJEKTÓW GRAFICZNYCH PLATAN BIERUŃ 43-150 UL. SZYMANOWSKIEGO 5		
INWESTOR: Urząd Miejski w Będzinie, ul. 11 Listopada 20, 42-500 Będzin		
INWESTYCJA: KOMPLEKSOWE UZBROJENIE TERENU INWESTYCYJNEGO W DZIELNICY WARPIE W BĘDZINIE		
BRANŻA: Kanalizacja deszczowa		STADIUM: PB
Przekrój B-B		NR RYS.: 11
PROJEKTOWAŁ: mgr inż. Ryszard Gargul upr. nr 5302/61	OPRACOWAŁ: mgr inż. Marek Jaromin	SKALA: 1:50
PODPIS:	PODPIS:	DATA: grudzień